


RZUT DACHU BLOK "H" SKALA 1:100



PRZEKRÓJ SKALA 1:25

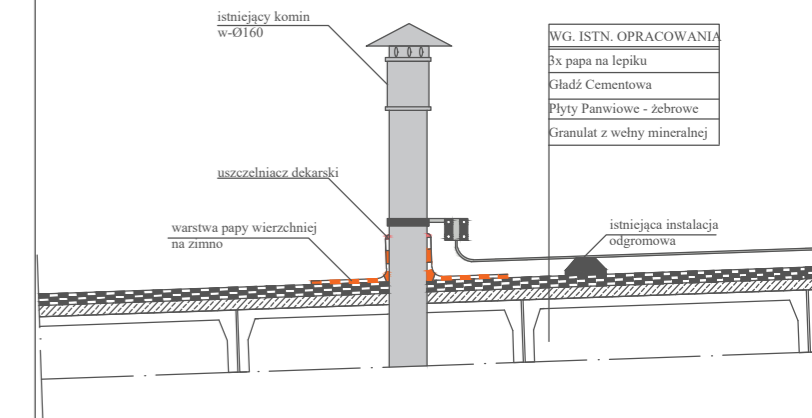

Uwagi:

- Przed rozpoczęciem robót należy zapoznać się ze stanem istniejącym
- Zakres prac przy izolacji nie obejmuje kominów murowanych - instalacji wentylacyjnej
- Instalacje odgromową należy zdemontować tylko przy kominach i potem na nowo zamontować
- Spadki na rynnach wykonać w taki sposób aby wody opadowe nie zbierały się w rurach spustowych
- W razie zmiany zakresu / technologii - kontaktować się z Zamawiającym

Nazwa i adres Właściciela:
Samodzielny Publiczny Szpital Wojewódzki
im. Papieża Jana Pawła II w Zamościu
ul. Aleja Jana Pawła II, 22-400 Zamość



Numer rysunku:

2

Tytuł rysunku:

RZUT DACHU - Blok H

Skala:

1 : 100

Imię i Nazwisko	Nr uprawnień	Branża	Data	Podpis
Sprawdzający inż. Ryszard Władysław	UANB-II-7342/67/92	budowlana		
Opracowujący inż. Satorn Damian		budowlana		