


# KONCEPCJA RZUT PARTERU BLOKU „B” SKALA 1:50

**Zakres opracowania:**  
- adaptacja magazynu  
na zmywalnię

**Zakres opracowania:**  
- adaptacja zmywalni  
na izbę recepturową

**Zakres opracowania: ADAPTACJA POM 1.40**  
- Pracownia żywienia pozajelitowego  
- izba recepturowa aseptyczna

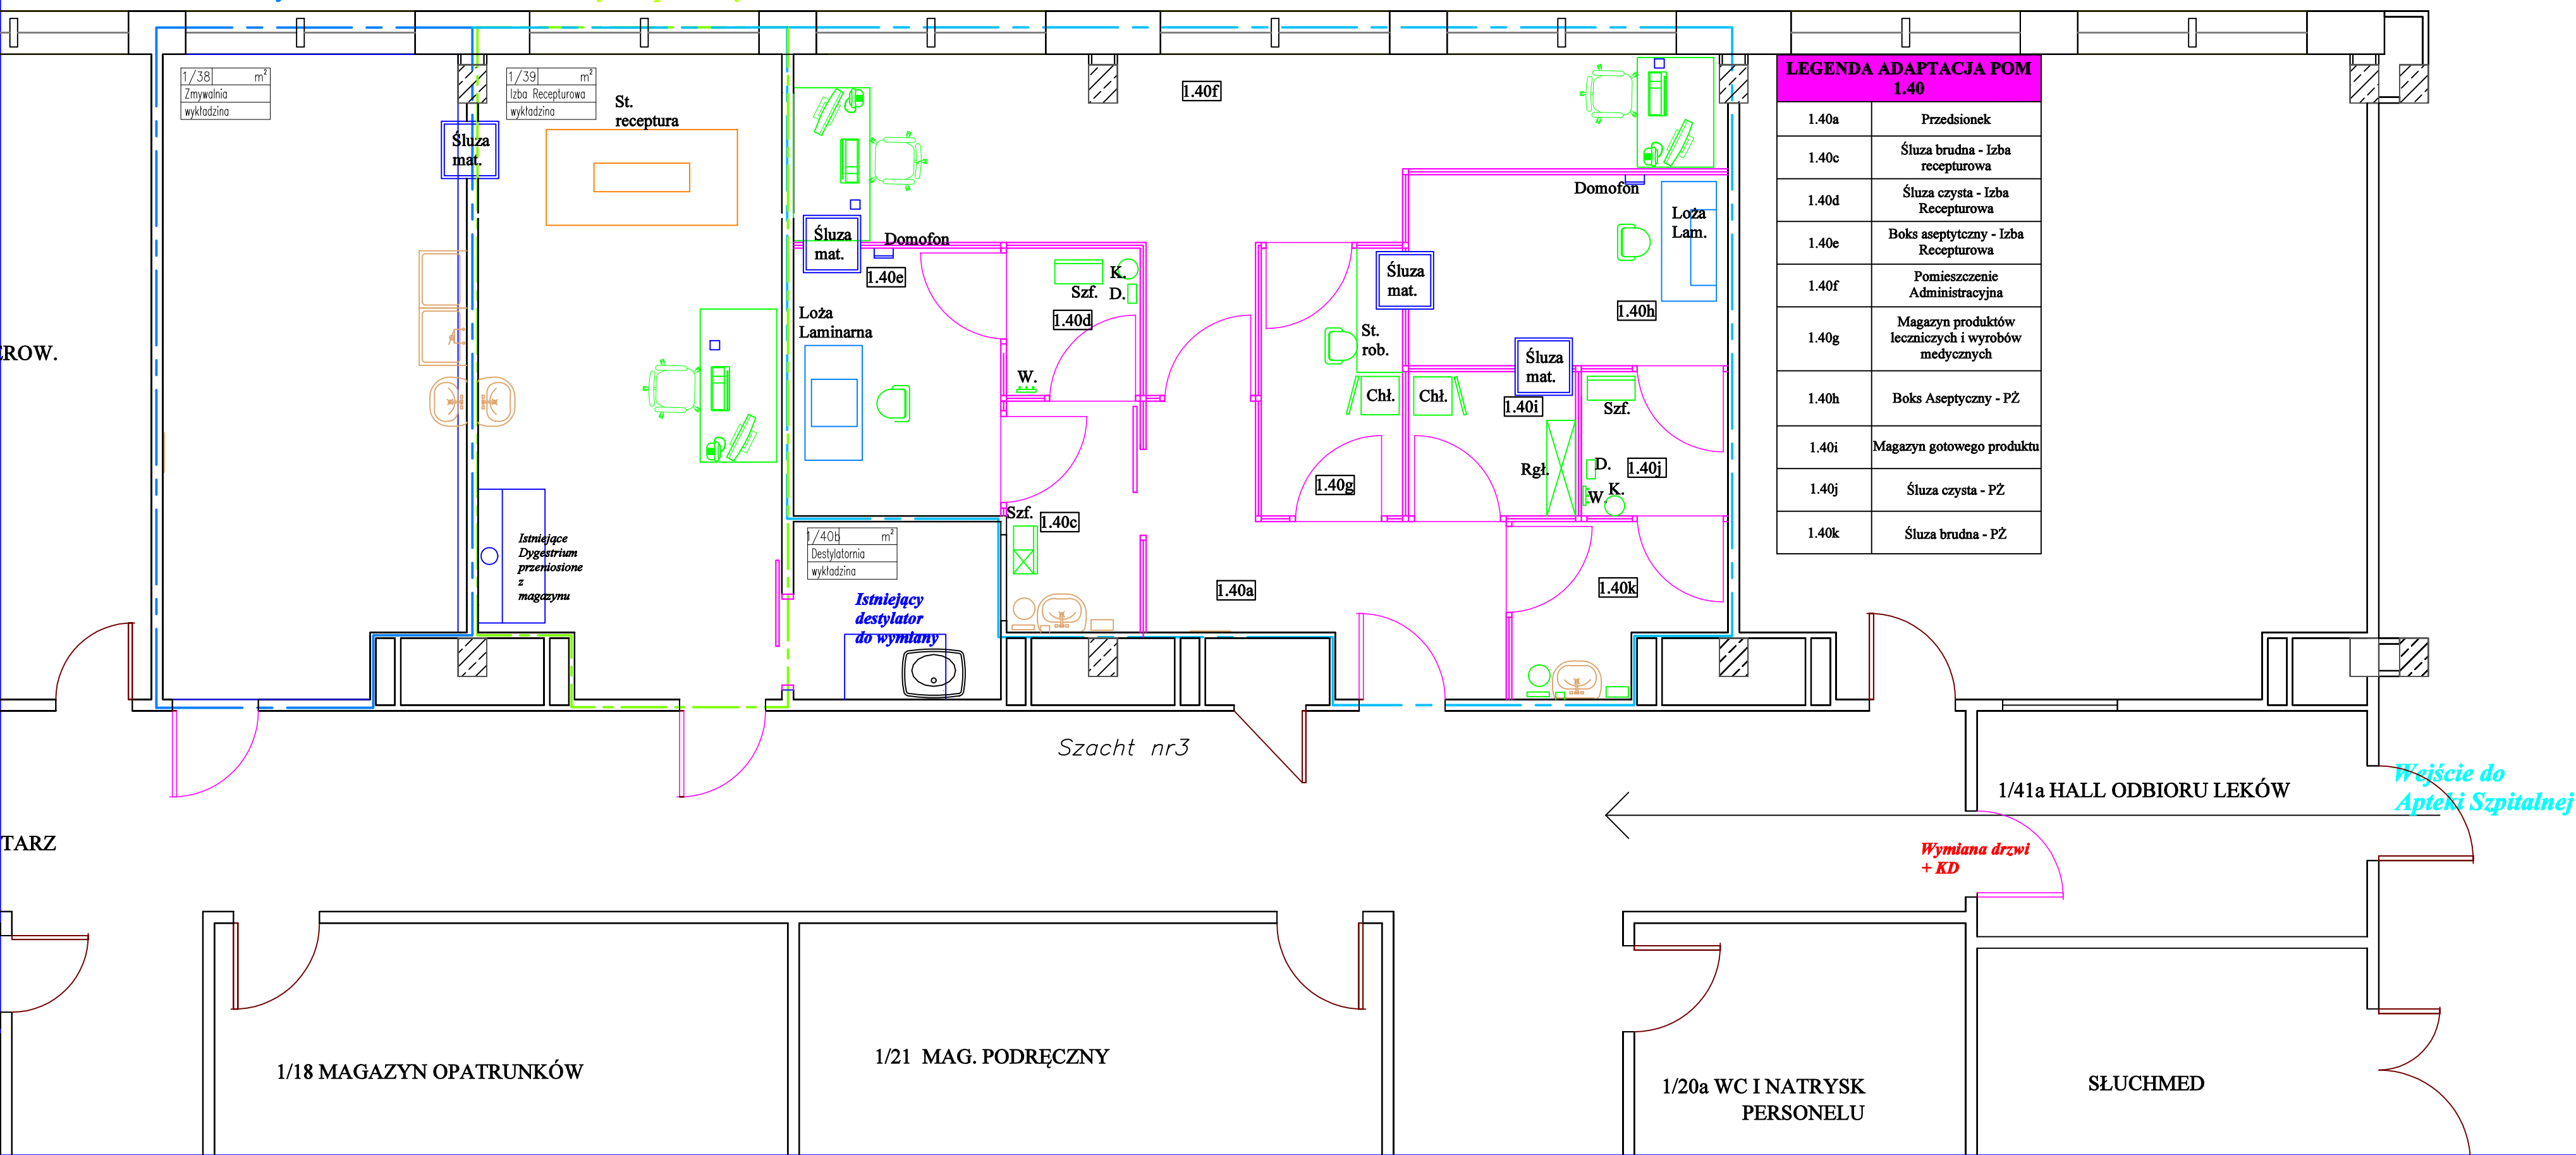

## LEGENDA ADAPTACJA POM 1.40

1.40a	Przedsiónek
1.40c	Śluza brudna - Izba recepturowa
1.40d	Śluza czysta - Izba Recepturowa
1.40e	Boks aseptyczny - Izba Recepturowa
1.40f	Pomieszczenie Administracyjna
1.40g	Magazyn produktów leczniczych i wyrobów medycznych
1.40h	Boks Aseptyczny - PŻ
1.40i	Magazyn gotowego produktu
1.40j	Śluza czysta - PŻ
1.40k	Śluza brudna - PŻ

1/18 MAGAZYN OPATRUNKÓW

1/21 MAG. PODRĘCZNY

1/20a WC I NATRYSK PERSONELU

SŁUCHMED

1/41a HALL ODBIORU LEKÓW

Wejście do Apteki Szpitalnej

Wymiana drzwi + KD

Szacht nr3

Istniejące Dygestrium przeniesione z magazynu

Istniejący destylator do wymiany

1/38 m<sup>2</sup>  
Zmywalnia  
wykładzina

1/39 m<sup>2</sup>  
Izba Recepturowa  
wykładzina

1/40b m<sup>2</sup>  
Destylatornia  
wykładzina