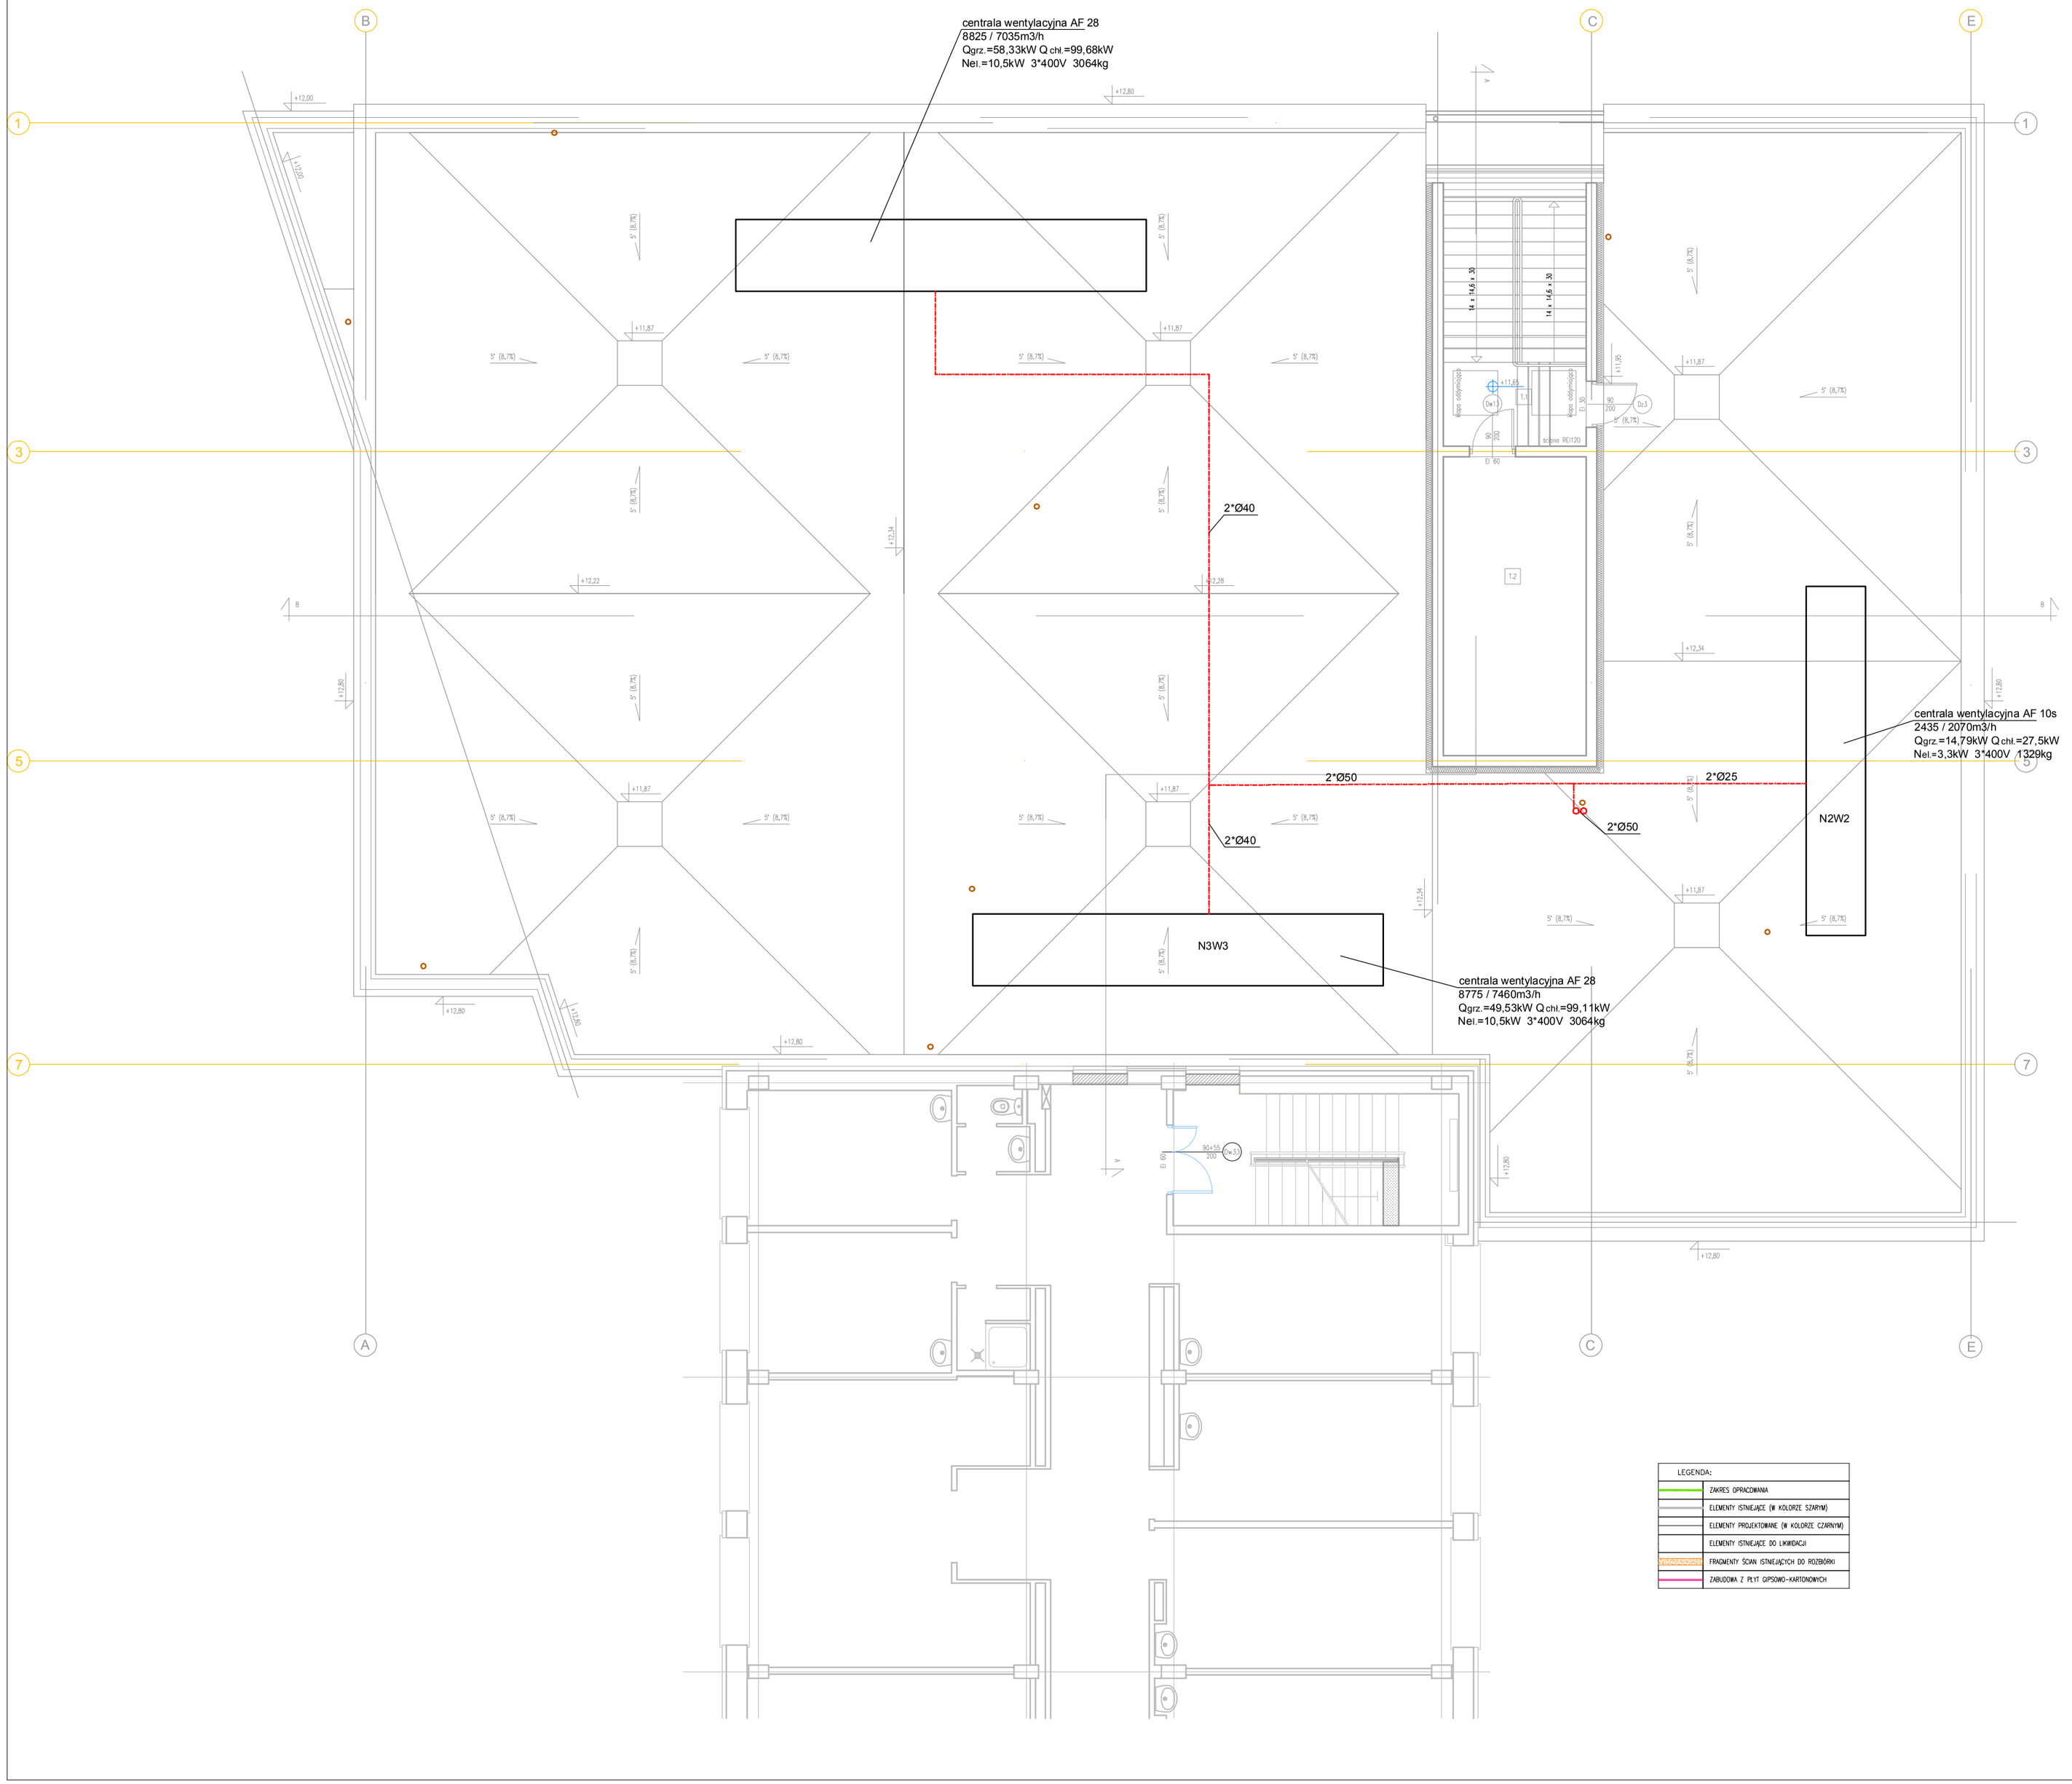


ZESTAWIENIE POMIESZCZEŃ				POWIERZCHNIA użytkowa (netto) [m²]
NR	NAZWA	POSADZKA	SUFIT	
T.1	KLATKA SCHODOWA K1	gres	tynk	20.30
T.2	POMIESZCZENIE TECHNICZNE	terakota	tynk	21.43
	RAZEM:			41.73

OZNACZENIA:

- instalacja C.O.
- instalacja C.T.
- pion C.O. nowoprojektowany
- pion C.O. istniejący
- grzejnik płytowy, higieniczny 20 600*xxx
- grzejnik łazienkowy Cosmo STANDARD

LEGENDA:
ZAKRES OPRACOWANIA
ELEMENTY ISTNIEJĄCE (W KOLORZE SZARYM)
ELEMENTY PROJEKTOWANE (W KOLORZE CZARNYM)
ELEMENTY ISTNIEJĄCE DO LIKWIDACJI
FRAGMENTY ŚCIAN ISTNIEJĄCYCH DO ROZBIÓRKI
ZABUDOWA Z PŁYT GIPSOWO-KARTONOWYCH

ZDI Zamość
PRACOWNIA PROJEKTOWA
22-400 Zamość, ul. Jana Kilasy 8 tel. 84 639 20 55 fax 84 639 80 87
pracownia@zdizam.pl www.pracownia.zdizam.pl

Nazwa i adres inwestycji:
DOBUDOWA BUDYNKU TRZYKONDYGNACYJNEGO Z PODPIWNICZENIEM DO BLOKU "A" WRAZ Z PRZEPROWADZENIEM ROBÓT REMONTOWO-BUDOWLANYCH NA I PIĘTRZE W BLOKU "A" DLA ODDZIAŁU KARDIOLOGICZNEGO
ul. Aleje Jana Pawła II 10, 22-400 Zamość
dz. nr 84/8, jedn. ewid.: 066401_1 Miasto Zamość, obręb ewid.: 0001 Miasto Zamość

Inwestor:
SAMODZIELNY PUBLICZNY SZPITAL WOJEWÓDZKI IM. PAPIEŻA JANA PAWŁA II Z SIEDZIBĄ W ZAMOŚCIU UL. ALEJE JANA PAWŁA II 10

Stadium: PB

Nr rys. 6

Obiekt:
ROZBUDOWA

Tytuł rysunku:
RZUT DACHU. Instalacja c.o. i c.t.

Skala: 1:100

	Imię i nazwisko	Nr uprawnień	Branża	Data	Podpis
PROJEKTANT	mgr inż. Marek Szpyra	LUB/0008/POOS/11	Sanitarna	06-2017	
SPRAWDZAJĄCY	mgr inż. Dariusz Oparowski	04/LOIA/03	Sanitarna	06-2017	