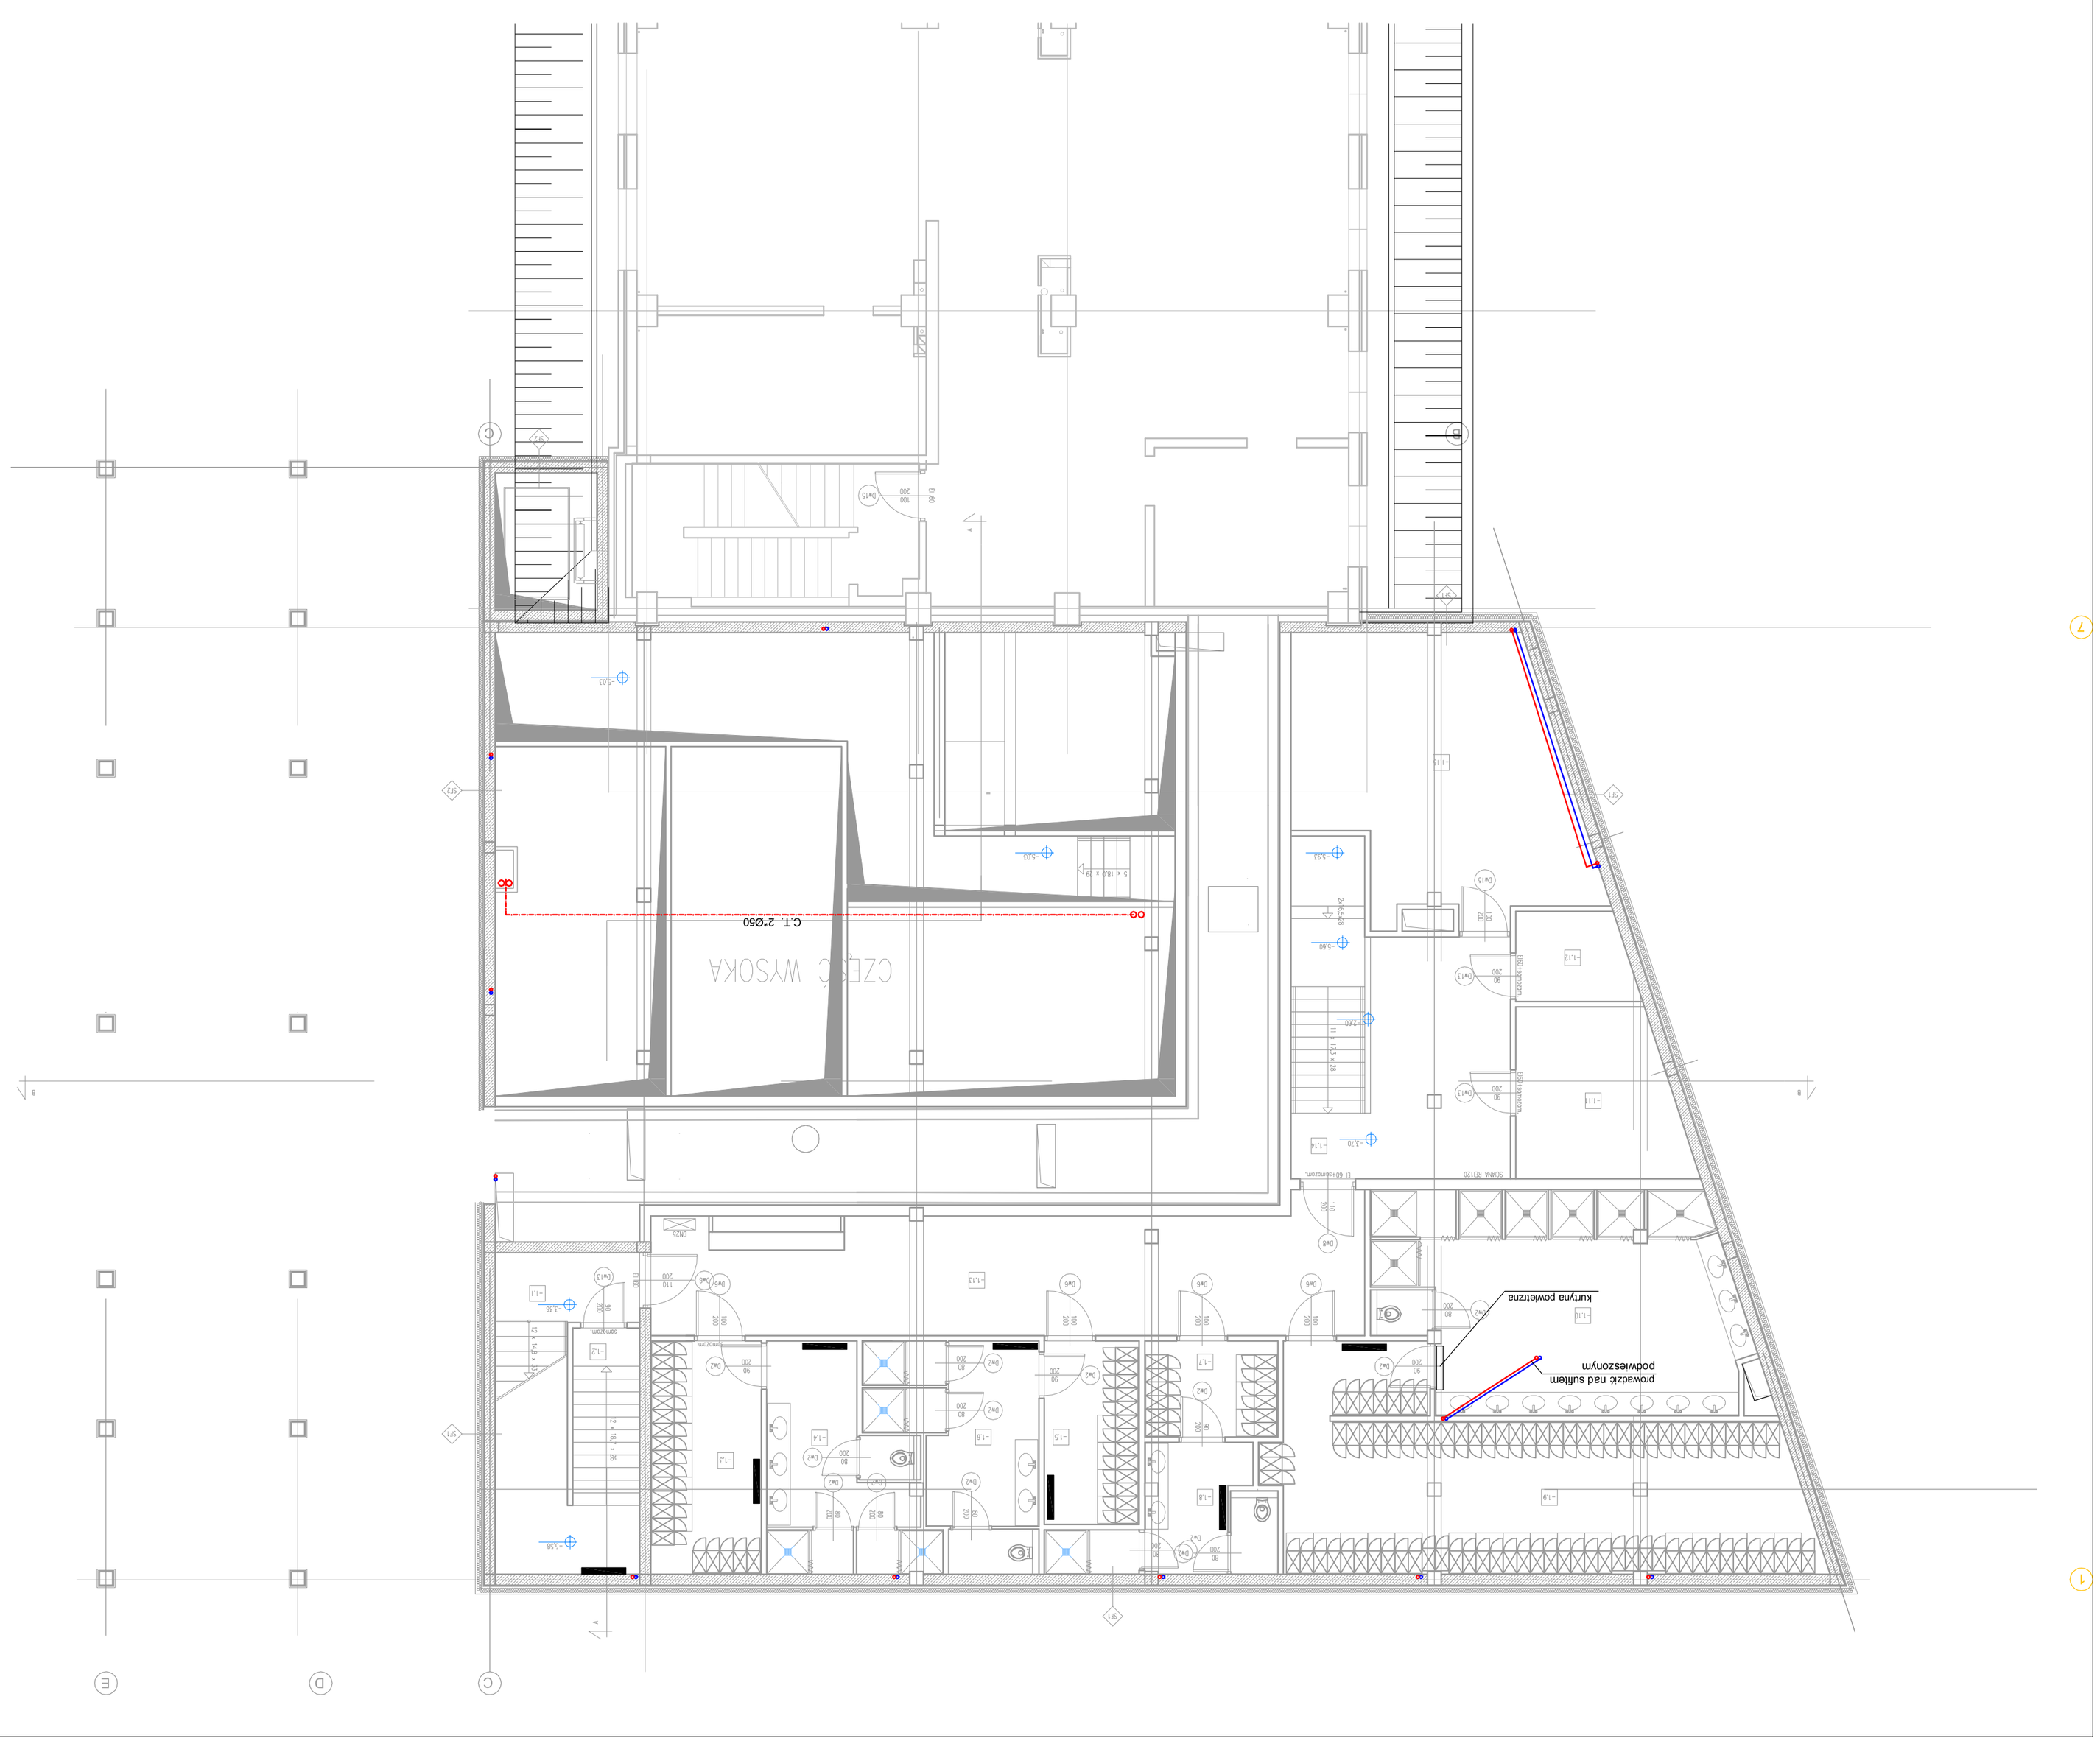


ZESTAWIENIE PRZEWODÓW

NR	NAZWA	PRZEKRÓJ	SUFIT	DŁUGOŚĆ (zapas)	TYP
-1.1	KLATKA SCHODOWA XT	qnes	tyn	13'39	
-1.2	SZATNIA TECHNICZNY DAMSKA (ZO	instalacja		8.36	
-1.3	pokój/hol recepcji	instalacja		12'67	
-1.4	UMYWALNIA DZIECIĘCA	instalacja		14.67	
-1.5	SZATNIA TECHNICZNY DAMSKA (1 pokój+prch. wzdłuż)	instalacja		8.53	
-1.6	UMYWALNIA DZIECIĘCA	instalacja		14.67	
-1.7	SZATNIA MĘSKA PERSONELU	instalacja		2.28	
-1.8	UMYWALNIA MĘSKA	instalacja		9.81	
-1.9	SZATNIA TECHNICZNY MĘSKA (1 pokój+prch. wzdłuż)	instalacja		45.00	
-1.10	PERSONELU GASTRONOMII	instalacja		36.99	
-1.11	POMIESZCZENIE TECHNICZNE (2pt)	instalacja		13.27	
-1.12	POMIESZCZENIE TECHNICZNE	instalacja		4.97	
-1.13	POMIESZCZENIE WAGAZYNOWE	instalacja		34.86	
	RAZEM		tyn	289.63	

OZNACZENIA:

- instalacja C.O.
- instalacja C.T.
- pion C.O. nowoprojektowany
- pion C.O. istniejący
- grzejnik płytowy, higieniczny 20 600*xxx
- grzejnik łazienkowy Cosmo STANDARD

Inwestor:	SAMODZIELNY PUBLICZNY ZESPÓŁ WOJEWÓDZKI IM. PAPIEŻA JANA PAWŁA II Z SIEDZIBĄ W ZAMOŚCIU UL. ALEJE JANA PAWŁA II 10	Stadium: PB	Nr rys. 2	
Temat:	DOBUDOWA BUDYNKU TRZYKONDYGNACYJNEGO Z PODPIWNICZENIEM DO BLOKU "A" WRAZ Z PRZEPROWADZENIEM ROBÓT REMONTOWO-BUDOWLANYCH NA I PIĘTRZE W BLOKU "A" DLA ODDZIAŁU KARDIOLOGICZNEGO ul. Aleje Jana Pawła II 10, 22-400 Zamość dz. nr 84/8, jedn. ewid.: 066401_1 Miasto Zamość, obręb ewid.: 0001 Miasto Zamość			
Projektant:	ZDI Sp. z o.o. 22-400 Zamość, ul. Jana Kilińskiego 6 tel. 84 639 20 55 fax 84 639 80 87 przemek@zdi.com.pl PRZEMYSŁAW PROJEKTOWA			
Branża / zakres opracowań:		Data	Podpis	
		Skala: 1:100		
Tytuł rysunku:	RZUT PIWNICY – poziom –1 Instalacja c.o.i c.t.			
Imię i nazwisko	Nr uprawnień	Branża	Data	Podpis
PROJEKTANT	mgr inż. Hanna Szpyra	LUB/0008/POOS/11	Sanitarna	06-2017
SPRAWDZAJĄCY	mgr inż. Dariusz Opanowski	04/LOIA/03	Sanitarna	06-2017