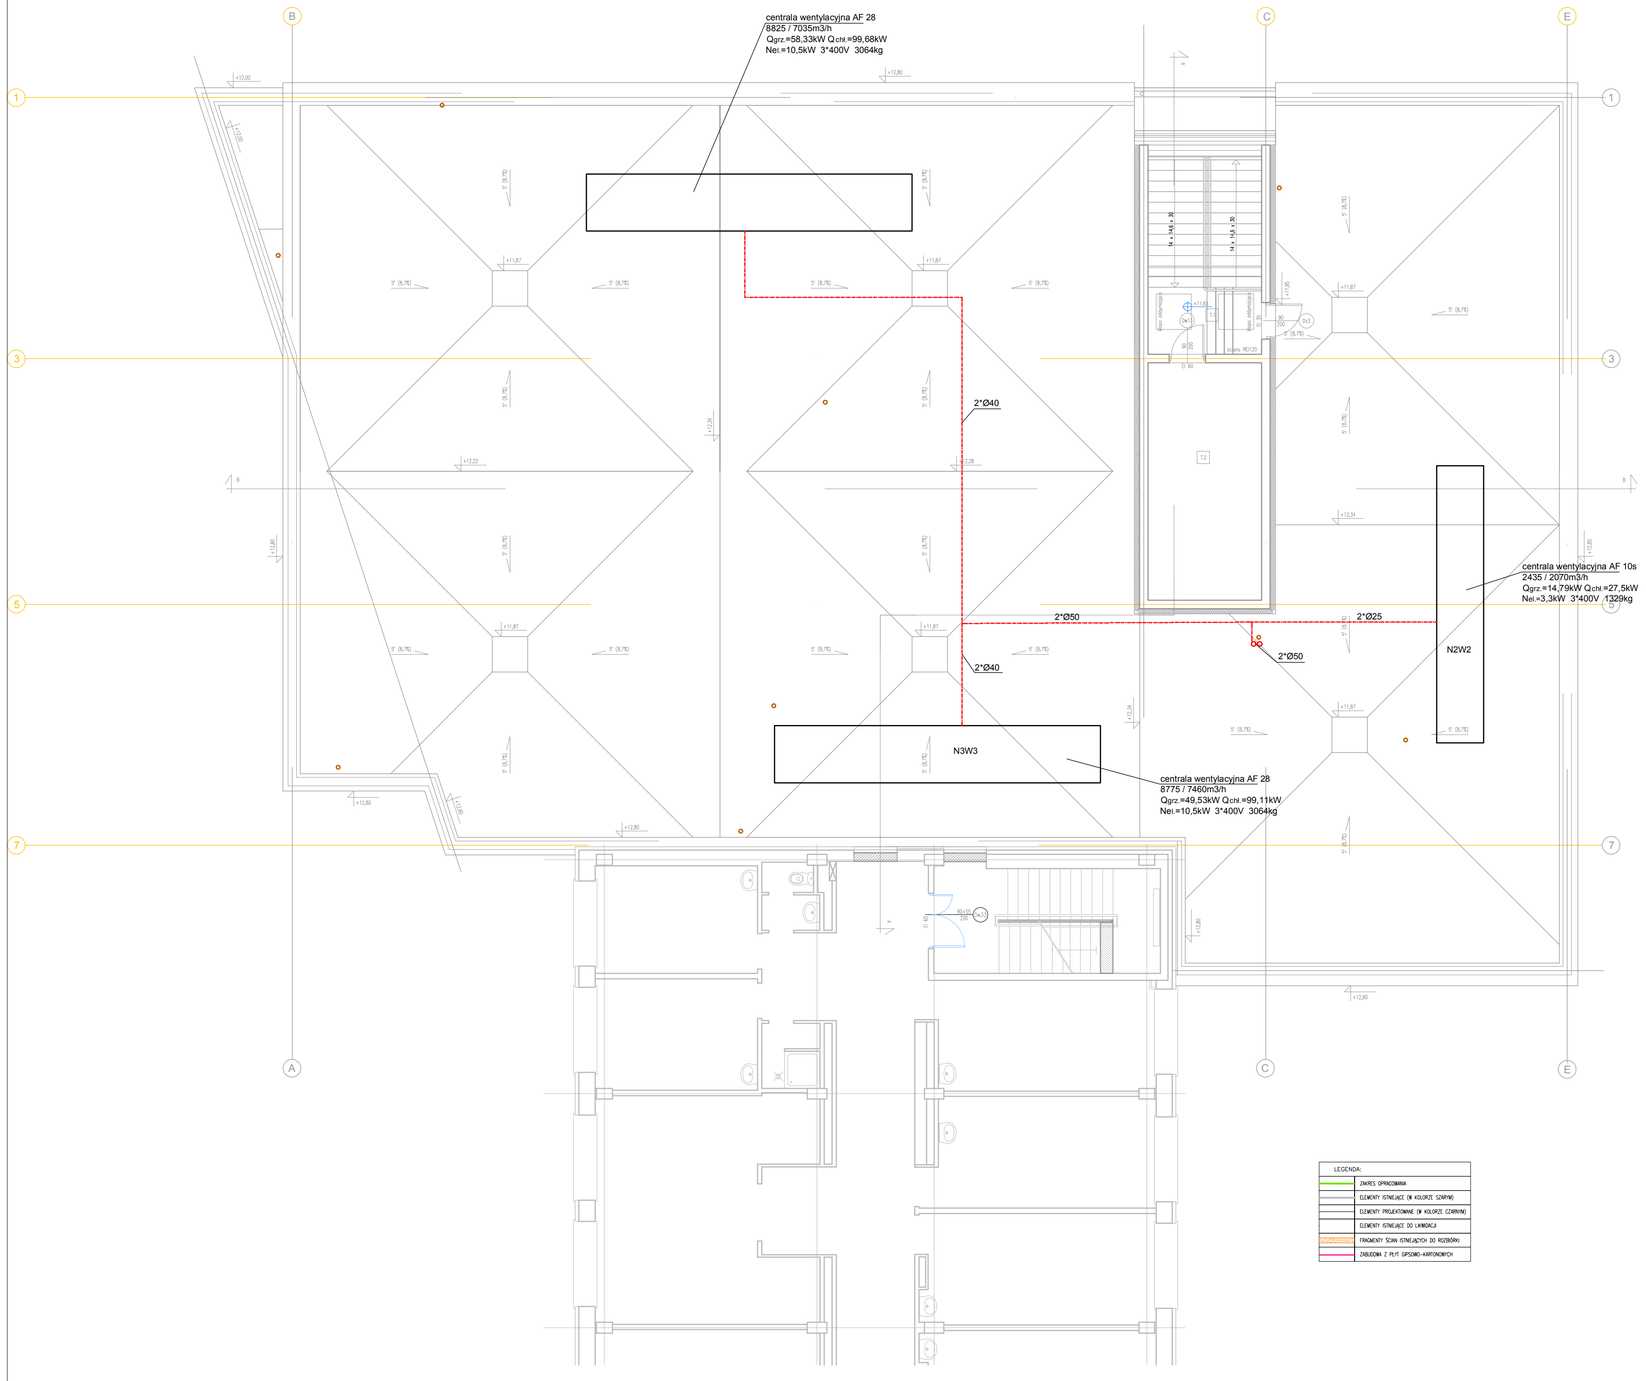


ZESTAWIENIE POMIESZCZEŃ

NR	NAZWA	POSADZKA	SUFIT	POWIERZCHNIA użytkowa [podłoga] m²
T.1	KLATKA SCHODOWA K1	gres	tynk	20,30
T.2	POMIESZCZENIE TECHNICZNE	terakota	tynk	21,43
	RAZEM			41,73

OZNACZENIA:

- instalacja c.o.
- instalacja wodociągowa
- Cyrkulacja
- Gaz
- rozbiórka
- projektowany
- istniejący
- przebicie
- przebicie technologiczne
- Ø50 Ø50 STANDARD

ZDI S.A.
PRACOWNIA PROJEKTOWA
22-400 Zamość, ul. Jana Kilejzy 6 tel. 84 639 39 55 fax 84 639 80 87
pracownia@zdizam.pluna.pracownia.zdizam.pl

Nazwa i adres inwestycji:
DOBUDOWA BUDYNKU TRZYKONDYGNACYJNEGO Z PODPIWNICZENIEM DO BLOKU "A" WRAZ Z PRZEPROWADZENIEM ROBÓT REMONTOWO-BUDOWLANYCH NA I PIĘTRZE W BLOKU "A" DLA ODDZIAŁU KARDIOLOGICZNEGO
ul. Aleje Jana Pawła II 10, 22-400 Zamość
dz. nr 84/8, jedn. ewid.: 066401_1 Miasto Zamość, obręb ewid.: 0001 Miasto Zamość

Inwestor:
SAMODZIELNY PUBLICZNY SZPITAL WOJEWÓDZKI IM. PAPIEŻA JANA PAWŁA II Z SIEDZIBĄ W ZAMOŚCIU UL. ALEJE JANA PAWŁA II 10

Stadium: PW

Nr rys.: 6

Obiekt:
ROZBUDOWA

Tytuł rysunku:
RZUT DACHU. Instalacja c.o. i c.t.

Skala: 1:100

Imię i nazwisko		Nr uprawnień	Branża	Data	Podpis
PROJEKTANT	mgr inż. Marek Szpyra	LUB/0008/POOS/11	Sanitarna	06-2017	
SPRAWDZAJĄCY	mgr inż. Dariusz Oparowski	27/97/Za	Sanitarna	06-2017	