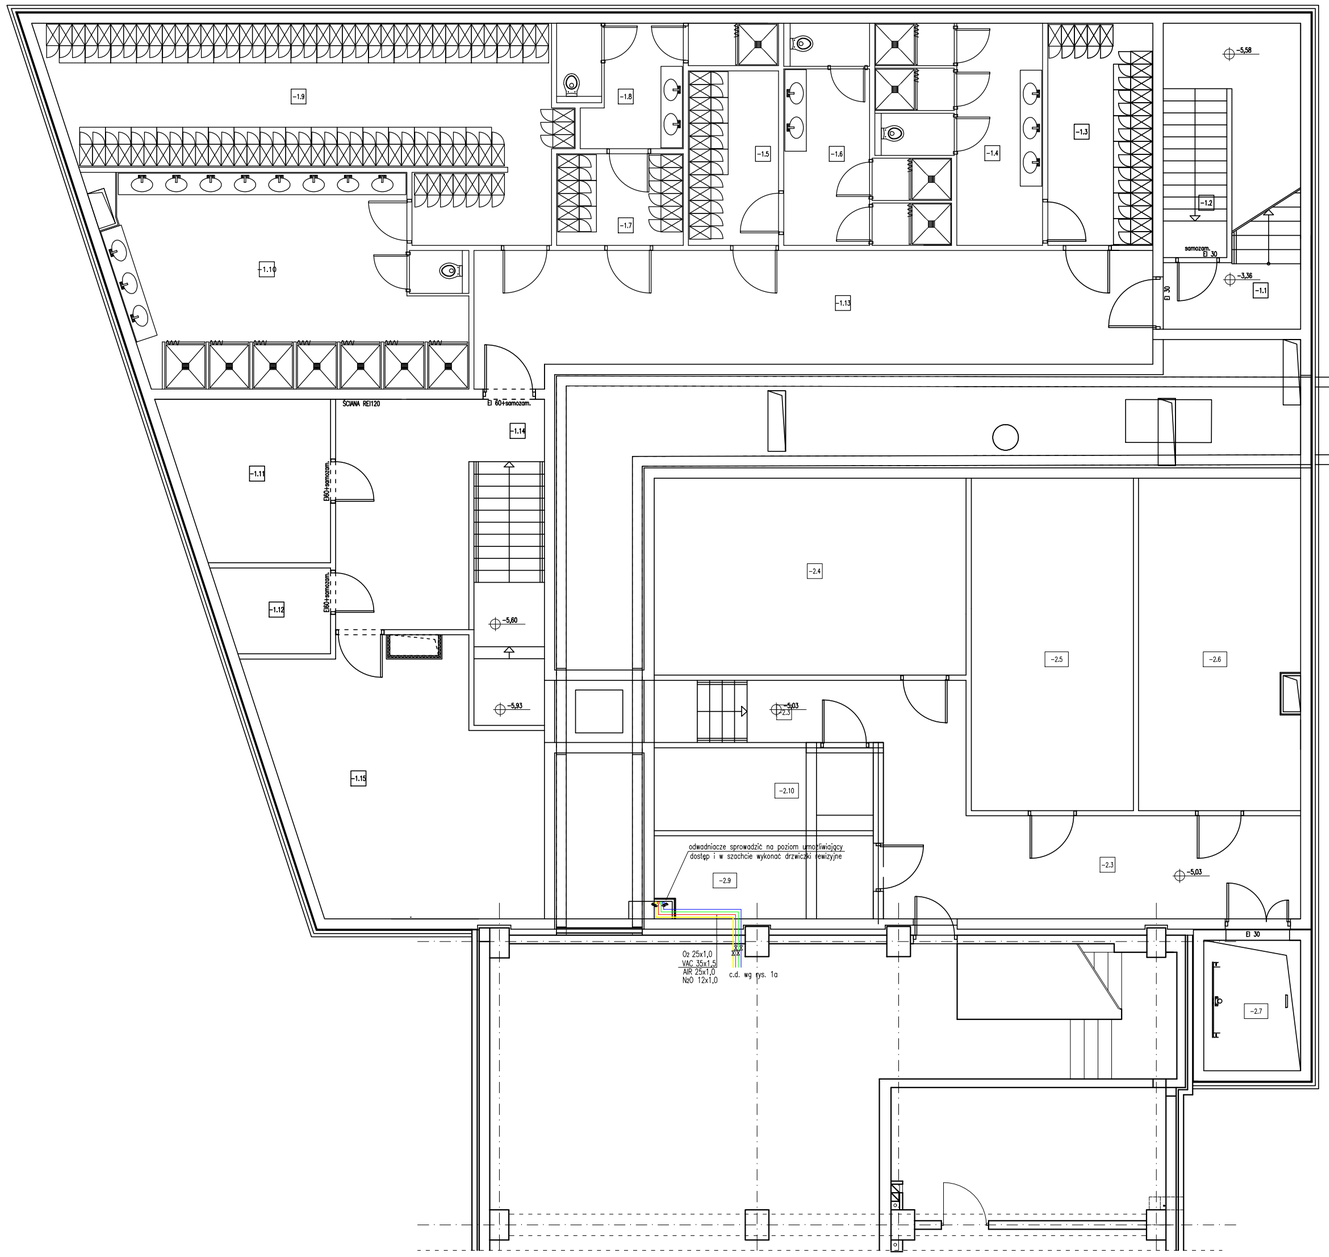


NR	NAZWA
-1.1	KLATKA SCHODOWA K1
-1.2	SCHODY DO PRZESTRZENI TECHNICZNEJ
-1.3	SZATNIA LEKARZY MĘSKA (20 podwójnych szafek)
-1.4	UMYWALNIA LEKARZY MĘSKA
-1.5	SZATNIA LEKARZY DAMSKA (13 podwójnych szafek)
-1.6	UMYWALNIA LEKARZY DAMSKA
-1.7	SZATNIA MĘSKA PERSONELU ŚREDNIEGO (12 podwójnych szafek)
-1.8	UMYWALNIA MĘSKA PERSONELU ŚREDNIEGO
-1.9	SZATNIA DAMSKA PERSONELU ŚREDNIEGO (82 podwójne szafki)
-1.10	UMYWALNIA DAMSKA PERSONELU ŚREDNIEGO
-1.11	POMIESZCZENIE TECHNICZNE
-1.12	POMIESZCZENIE TECHNICZNE
-1.13	KORYTARZ
-1.14	KLATKA SCHODOWA
-1.15	POMIESZCZENIE MAGAZYNOWE

OZNACZENIA:

- tlen O2
- próżnia VAC
- Sprężone powietrze AIR
- podtlenek azotu N2O
- odwadniacz

ZDI Zamość
PRACOWNIA ARCHITEKTONICZNA
22-400 Zamość, ul. Jana Kiepury 6 tel. 84 639 20 55 fax 84 639 80 87
pracownia@zdizam.plwww.pracownia.zdizam.pl

Nazwa i adres inwestycji: DOBUDOWA DO BLOKU "A" WRAZ Z PRZEPROWADZENIEM REMONTU POMIESZCZEŃ I PIĘTRA W BLOKU "A" DLA ODDZIAŁU KARDIOLOGICZNEGO SPSW W ZAMOŚCIU

Inwestor: SAMODZIELNY PUBLICZNY SZPITAL WOJEWÓDZKI W ZAMOŚCIU ALEJA JANA PAWŁA II 10

Stadium: *PW*

Nr rys. 1b

Obiekt: BLOK "A" ODDZIAŁU KARDIOLOGICZNEGO SPSW W ZAMOŚCIU

Tytuł rysunku: DOBUDOWA DO BLOKU "A" SPSW W ZAMOŚCIU
INSTAL. GAZÓW MEDYCZNYCH-RZUT PIWNIC

Skala: 1:100

	Imię i nazwisko	Nr uprawnień	Branża	Data	Podpis
PROJEKTOWAŁ:	mgr inż. Dariusz Oparowski	27/97/Za	Sanitarna	06-2017	
SPRAWDZIŁ:	mgr inż. Marek Szpyra	LUB/0008/POOS/11	Sanitarna	06-2017	