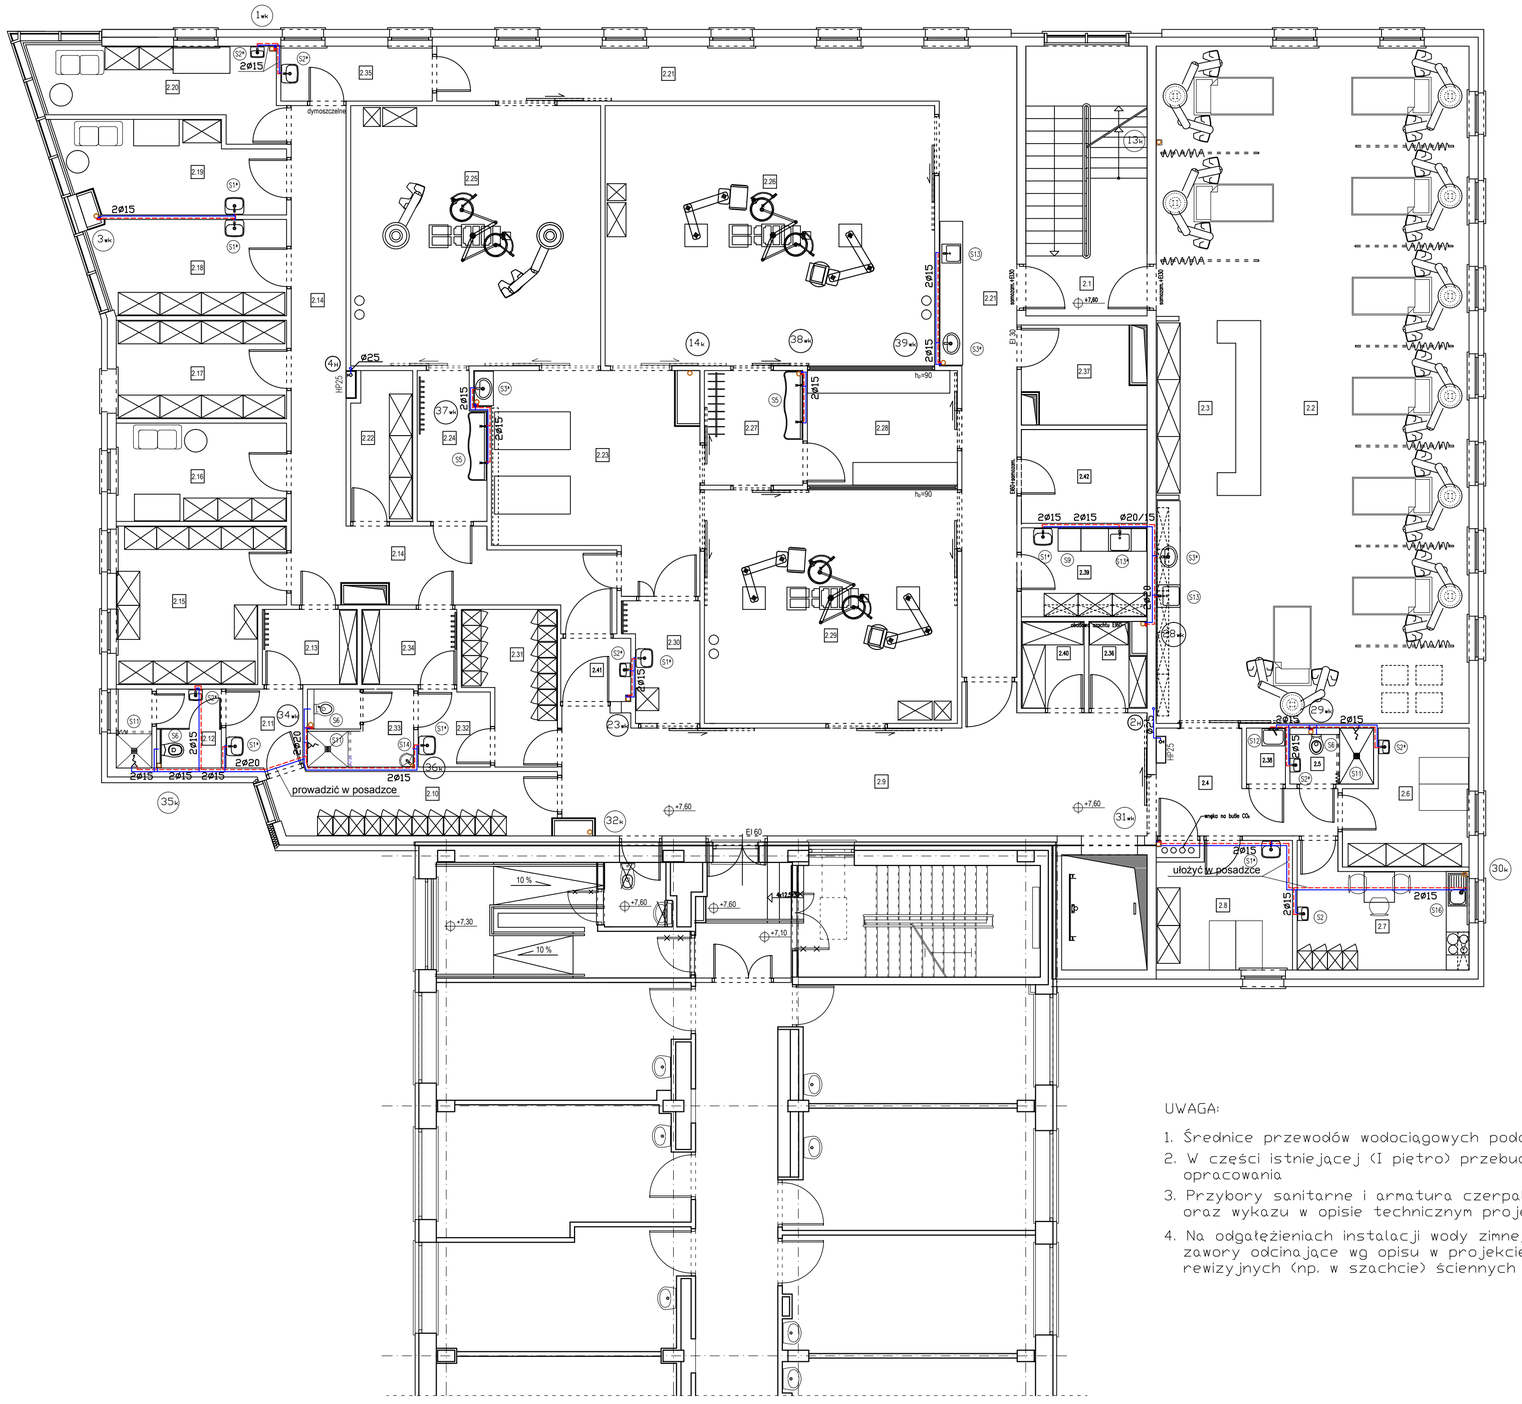


NR	NAZWA
2.1	KLATKA SCHODOWA K1
2.2	SALA WYBUDZEŃ
2.3	POMIESZCZENIE DOZORU
2.4	PRZEDSIONEK
2.5	ŁAZIENKA DLA PERSONELU
2.6	GABINET LEKARZY DYŻURNYCH
2.7	POMIESZCZENIE SOCJALNE
2.8	GABINET LEKARZY DYŻURNYCH
2.9	KOMUNIKACJA
2.10	SZATNIA DAMSKA BRUDNA
2.11	ŚLUZA
2.12	ŁAZIENKA
2.13	SZATNIA DAMSKA CZYSTA
2.14	KOMUNIKACJA
2.15	MAGAZYN SPRZĘTU JAŁOWEGO/ JEDN. U.Ż.
2.16	POMIESZCZENIE BIUROWO-MAGAZYNOWE KARDIOLOGII
2.17	MAGAZYN APARATURY
2.18	MAGAZYN PERFUZJI
2.19	GABINET CHIRURGA
2.20	GABINET PIELĘGNIARSKI
2.21	KOMUNIKACJA
2.22	MAGAZYN POŚCIELI
2.23	PRZYGOTOWANIE PACJENTA
2.24	PRZYGOTOWANIE PERSONELU
2.25	SALA ZABIEGOWA KARDIOLOGICZNA
2.26	SALA ZABIEGOWA HYBRYDOWA
2.27	PRZYGOTOWANIE PERSONELU
2.28	STEROWNIA
2.29	SALA ZABIEGOWA ELEKTROTERAPII
2.30	ŚLUZA PACJENTA
2.31	SZATNIA MĘSKA BRUDNA
2.32	ŚLUZA
2.33	ŁAZIENKA
2.34	SZATNIA MĘSKA CZYSTA
2.35	ŚLUZA
2.36	MAGAZYN POŚCIELI
2.37	POMIESZCZENIE TECHNICZNE DO STEROWNI
2.38	POMIESZCZENIE GOSPODARCZE
2.39	BRUDOWNIK
2.40	MAGAZYN CZYSTY
2.41	ŚLUZA
2.42	POMIESZCZENIE TECHNICZNE

OZNACZENIA:

(1wk) - pion wod-kan.

(1k) - pion kanalizacji sanitarnej

(1H) - pion wody p.poż.

ø25/20/15-średnice wody zimnej, ciepłej, cyrkulacji

HP25 - hydrant p.poż.

S... - oznaczenie urządzeń wg zestawienia w opisie technicznym PW

UWAGA:

1. Średnice przewodów wodociągowych podano jako nominalne
2. W części istniejącej (I piętro) przebudowa instalacji w-k wg oddzielnego opracowania
3. Przybory sanitarne i armatura czerpalna wg projektu technologii oraz wykazu w opisie technicznym projektu instalacji wod-kan.
4. Na odgałęzieniach instalacji wody zimnej i ciepłej od pionu zamontować zawory odcinające wg opisu w projekcie. Zawory umieścić w szafkach rewizyjnych (np. w szachcie) ściennych wg opisu w projekcie.

ZDI sp. z o.o.
PRACOWNIA ARCHITEKTONICZNA
22-400 Zamość, ul. Jana Kiepury 6 tel. 84 639 20 55 fax 84 639 80 87
pracownia@zdizam.pl www.pracownia.zdizam.pl

Nazwa i adres inwestycji: DOBUDOWA DO BLOKU "A" WRAZ Z PRZEPROWADZENIEM REMONTU POMIESZCZEŃ I PIĘTRA W BLOKU "A" DLA ODDZIAŁU KARDIOLOGICZNEGO SPSW W ZAMOŚCIU

Inwestor: SAMODZIELNY PUBLICZNY SZPITAL WOJEWÓDZKI W ZAMOŚCIU ALEJA JANA PAWŁA II 10

Stadium: *PB*

Nr rys.: 1f

Obiekt: BLOK "A" ODDZIAŁU KARDIOLOGICZNEGO SPSW W ZAMOŚCIU

Tytuł rysunku: DOBUDOWA DO BLOKU "A" SPSW W ZAMOŚCIU INSTALACJA WOD-KAN.-RZUT II PIĘTRA

Skala: 1:100

	Imię i nazwisko	Nr uprawnień	Branża	Data	Podpis
PROJEKTOWAŁ:	mgr inż. Dariusz Oparowski	27/97/Za	Sanitarna	06-2017	
SPRAWDZIŁ:	mgr inż. Marek Szpyra	LUB/0008/POOS/11	Sanitarna	06-2017	