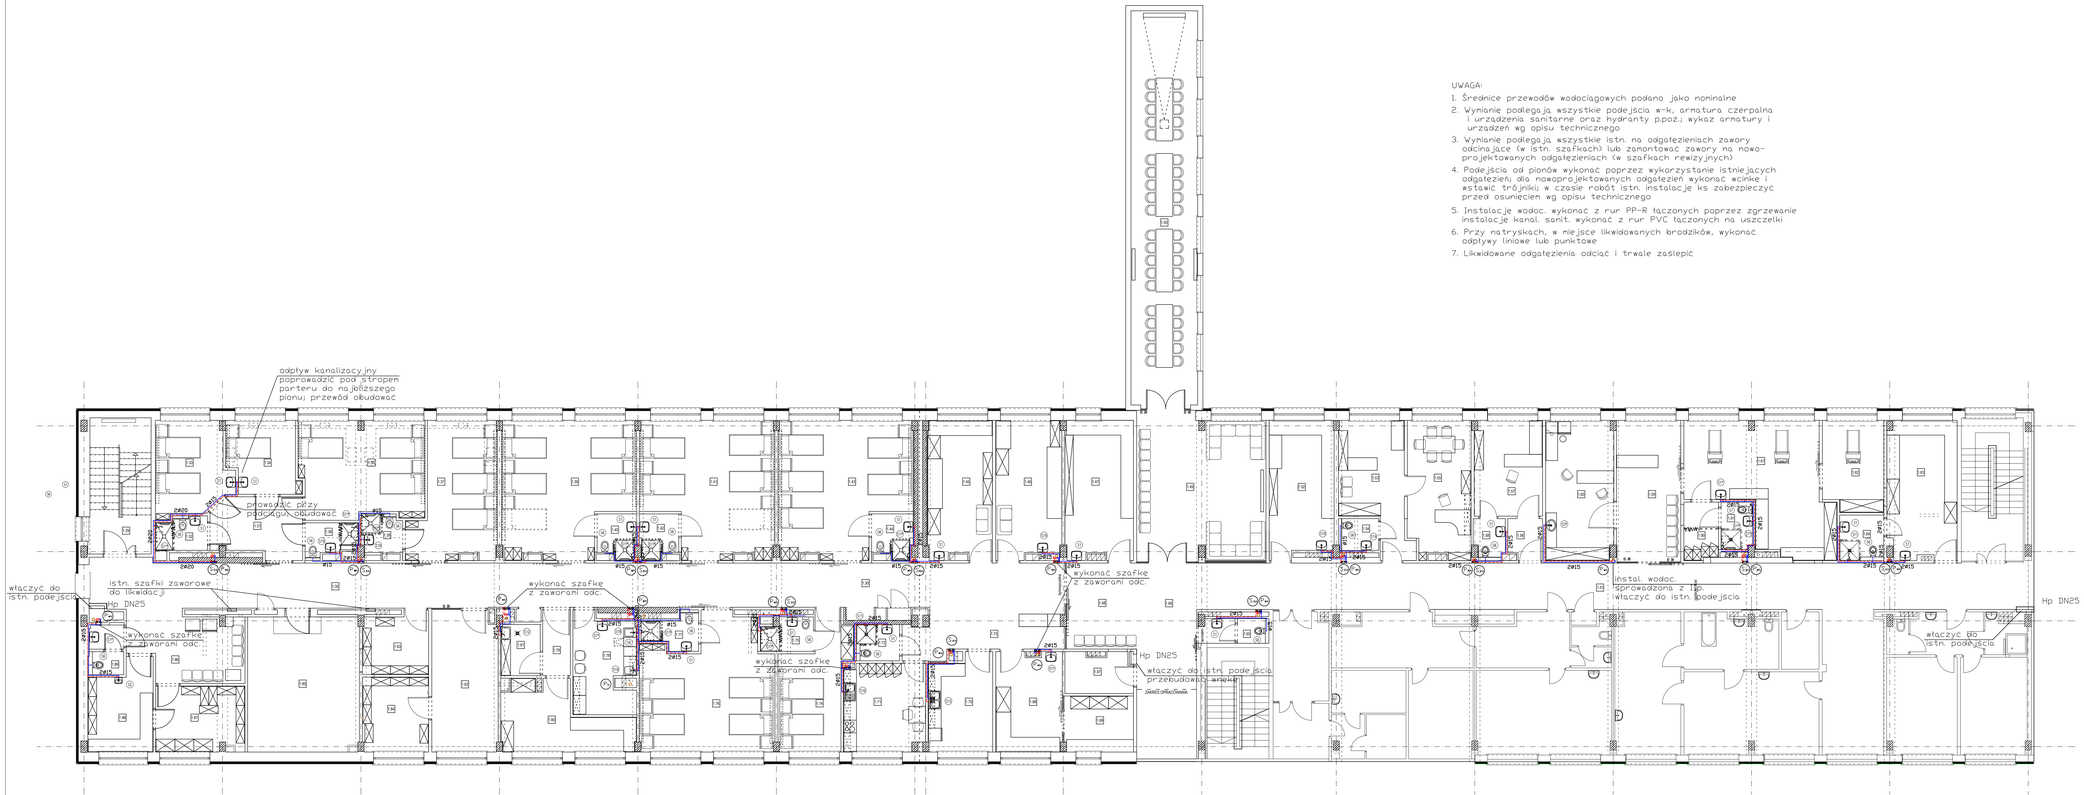


UWAGA:

1. Średnice przewodów wodociągowych podano jako nominalne
2. Wymianie podlegają wszystkie podejścia w-k, armatura czerpalna i urządzenia sanitarne oraz hydranty ppoż.; wykaz armatury i urządzeń wg opisu technicznego
3. Wymianie podlegają wszystkie istn. na odgałęzieniach zawory odcinające (w istn. szafkach) lub zamontować zawory na nowo-projektowanych odgałęzieniach (w szafkach rewizyjnych)
4. Podejścia od pionów wykonać poprzez wykorzystanie istniejących odgałęzień dla nowoprojektowanych odgałęzień wykonać wcinke i wstawić trójniki w czasie robót istn. instalacje ks zabezpieczyć przed osunięciem wg opisu technicznego
5. Instalacje wodoc. wykonać z rur PP-R łączonych poprzez zgrzewanie instalacje kanal. sanit. wykonać z rur PVC łączonych na uszczelki
6. Przy natryskach, w miejsce likwidowanych brodzików, wykonać odpływy liniowe lub punktowe
7. Likwidowane odgałęzienia odciąć i trwale zaślepić

NR	NAZWA
1.29	KLATKA SCHODOWA ISTNIEJĄCA
1.30	ŁAZIENKA PACJENTA
1.31	SALA 2 - ŁÓŻKOWA
1.32	SALA 1 - ŁÓŻKOWA
1.33	SALA 3 - ŁÓŻKOWA
1.34	ŁAZIENKA PACJENTA
1.35	SALA 3 - ŁÓŻKOWA
1.36	ŁAZIENKA PACJENTA
1.37	SALA 3 - ŁÓŻKOWA
1.38	ŁAZIENKA PACJENTA
1.39	SALA 4 - ŁÓŻKOWA
1.40	ŁAZIENKA PACJENTA
1.41	SALA 4 - ŁÓŻKOWA
1.42	ŁAZIENKA PACJENTA
1.43	SALA 4 - ŁÓŻKOWA
1.44	ŁAZIENKA PACJENTA
1.45	POKÓJ LEKARZY
1.46	POKÓJ LEKARZY
1.47	SEKRETARIAT
1.48	POCZEKALNIA
1.49	POCZEKALNIA
1.50	SALA KONFERENCYJNA
1.51	KORYTARZ
1.52	POKÓJ LEKARZY
1.53	SEKRETARIAT
1.54	TOALETA
1.55	GABINET ORDYNATORA
1.56	PRZEDSIONEK
1.57	GABINET ODDZIAŁOWEJ
1.58	TOALETA
1.59	POCZEKALNIA Z REJESTRACJĄ
1.60	POKÓJ BADAŃ
1.61	POKÓJ BADAŃ - PRÓBY WYSIŁKOWE
1.62	POKÓJ BADAŃ - PRÓBY WYSIŁKOWE
1.63	POKÓJ LEKARZY
1.64	ŁAZIENKA PERSONELU
1.65	TOALETA DLA PERSONELU
1.66	KOMUNIKACJA
1.67	POMIESZCZENIE TECHNICZNE
1.68	POMIESZCZENIE PIELĘGNIAREK (biurowe)
1.69	POMIESZCZENIE PIELĘGNIAREK (zabiegowe)
1.70	KUCHNIA ODDZIAŁOWA
1.71	POMIESZCZENIE SOCJALNE
1.72	ŁAZIENKA
1.73	DYŻURKA PIELĘGNIARSKA
1.74	SALA 2 - ŁÓŻKOWA
1.75	TOALETA PACJENTA
1.76	SALA 4 - ŁÓŻKOWA
1.77	ŁAZIENKA PACJENTA
1.78	BRUDOWNIK
1.79	PRZEDSIONEK
1.80	MAGAZYN CZYSTY
1.81	MAGAZYN ŚRODKÓW CZYSTOŚCI
1.82	MAGAZYN MATERACÓW
1.83	MAGAZYN PODRĘCZNY
1.84	MAGAZYN CHEMICZNY
1.85	MAGAZYN
1.86	POCZEKALNIA DLA OS. ODWIEDZAJĄCYCH
1.87	MAGAZYN
1.88	GABINET NAUKOWY
1.89	TOALETA DLA OSÓB ODWIEDZAJĄCYCH
1.90	PRZYGOTOWANIE PACJENTA
1.91	ŁAZIENKA PACJENTA

OZNACZENIA:

x - likwidacja urządzeń

Pwk - pion wod-kan. istniejący

Szo - szafka istniejąca z zaworami odcinającymi

S... - oznaczenie urządzeń wg zestawienia w opisie technicznym PW

ZDI PRACOWNIA ARCHITEKTONICZNA
22-400 Zamość, ul. Jana Długosza 2 tel. 84 639 20 23 fax 84 639 60 67
pracownia@biuro.zamosc.pdown.pl

Nazwa i adres inwestycji:
DOBUDÓWKA DO BLOKU "A" WRAZ Z PRZEPROWADZENIEM REMONTU POMIESZCZEŃ I PIĘTRA W BLOKU "A" DLA ODDZIAŁU KARDIOLOGICZNEGO SPSW W ZAMOŚCIU

INWESTOR:	SAMODZIELNY PUBLICZNY SZPITAL WOJEWÓDZKI W ZAMOŚCIU ALEJA JANA PAWŁA II 10	Stadium: PW	Nr syt. 2
OBIEKT:	BLOK "A" ODDZIAŁU KARDIOLOGICZNEGO SPSW W ZAMOŚCIU		
TEMAT:	REMONT POMIESZCZEŃ I p. BLOKU "A" ODDZIAŁU KARDIOLOGICZNEGO SPSW W ZAMOŚCIU RZUT INSTALACJI WOD-KAN.	Skala: 1:100	

Imię i nazwisko		Nr uprawnień	Branża	Data	Podpis
PROJEKTOWAŁ:	mgr inż. Dariusz Opatrzeń	215/72/a	Sanitarna	06-2017	
SPRAWDZIŁ:	mgr inż. Marek Szpyra	LUB/0008/POOS/11	Sanitarna	06-2017	