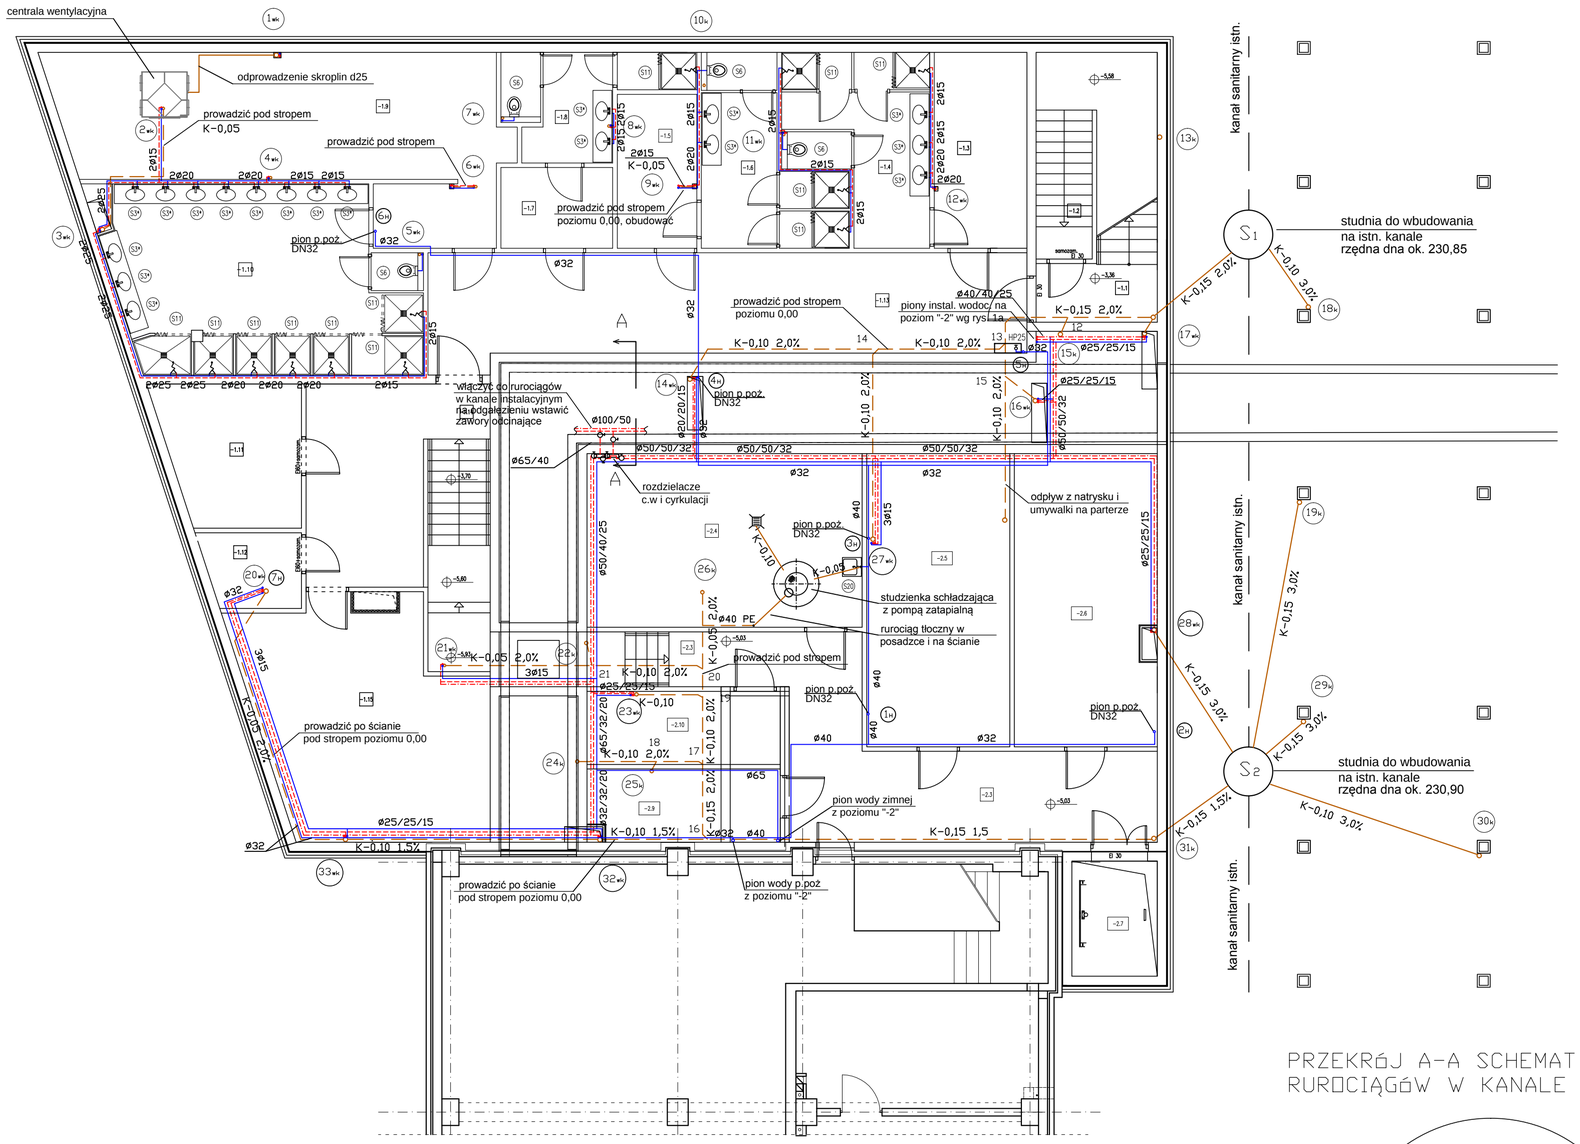


NR	NAZWA
-1.1	KLATKA SCHODOWA K1
-1.2	SCHODY DO PRZESTRZENI TECHNICZNEJ
-1.3	SZATNIA LEKARZY MĘSKA (20 podwójnych szafek)
-1.4	UMYWALNIA LEKARZY MĘSKA
-1.5	SZATNIA LEKARZY DAMSKA (13 podwójnych szafek)
-1.6	UMYWALNIA LEKARZY DAMSKA
-1.7	SZATNIA MĘSKA PERSONELU ŚREDNIEGO (12 podwójnych szafek)
-1.8	UMYWALNIA MĘSKA PERSONELU ŚREDNIEGO
-1.9	SZATNIA DAMSKA PERSONELU ŚREDNIEGO (82 podwójne szafki)
-1.10	UMYWALNIA DAMSKA PERSONELU ŚREDNIEGO
-1.11	POMIESZCZENIE TECHNICZNE
-1.12	POMIESZCZENIE TECHNICZNE
-1.13	KORYTARZ
-1.14	KLATKA SCHODOWA
-1.15	POMIESZCZENIE MAGAZYNOWE

OZNACZENIA:

(1wk) - pion wod-kan.

(1k) - pion kanalizacji sanitarnej

(1H) - pion wody p.poż.

ø25/20/15-średnice wody zimnej, ciepłej, cyrkulacji


HP25 - hydrant p.poż.

S... - oznaczenie urządzeń wg zestawienia w opisie technicznym PW

UWAGA:

1. Średnice przewodów wodociągowych podano jako nominalne
2. Przybory sanitarne i armatura czerpalna wg projektu technologii oraz wykazu w opisie technicznym projektu instalacji wod-kan.
3. Rzędne dna studni do wbudowania podano orientacyjnie. Rzeczywisty poziom kanału istniejącego pobrać z natury po odkryciu kanału.
4. W dolnej części pionów wodociągowych wskazanych na rozwinięciu zamontować zawory odcinające
5. Na odgałęzieniach instalacji wody zimnej i ciepłej od pionu zamontować zawory odcinające wg opisu w projekcie. Zawory umieścić w szafkach rewizyjnych (np. w szachcie) ściennych wg opisu w projekcie.
6. Odprowadzenie skroplin z wentylacji włączyć do kanalizacji poprzez zasyfonowanie

PRZEKRÓJ A-A SCHEMAT PRZEBIEGU RUROCIĄGÓW W KANALE INSTALACYJNYM

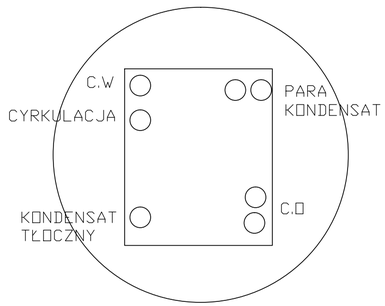

ZDI PRACOWNIA ARCHITEKTONICZNA
22-400 Zamość, ul. Jana Kiepury 6 tel. 84 639 20 55 fax 84 639 80 87
pracownia@zdizam.pl www.pracownia.zdizam.pl

Nazwa i adres inwestycji: DOBUDOWA DO BLOKU "A" WRAZ Z PRZEPROWADZENIEM REMONTU POMIESZCZEŃ I PIĘTRA W BLOKU "A" DLA ODDZIAŁU KARDIOLOGICZNEGO SPSW W ZAMOŚCIU

Inwestor: SAMODZIELNY PUBLICZNY SZPITAL WOJEWÓDZKI W ZAMOŚCIU ALEJA JANA PAWŁA II 10

Stadium: PW

Nr rys.: 1c

Obiekt: BLOK "A" ODDZIAŁU KARDIOLOGICZNEGO SPSW W ZAMOŚCIU

Tytuł rysunku: DOBUDOWA DO BLOKU "A" SPSW W ZAMOŚCIU INSTALACJA WOD-KAN.-RZUT PIWNIC POZIOM -1

Skala: 1:100

Imię i nazwisko		Nr uprawnień	Branża	Data	Podpis
PROJEKTOWAŁ:	mgr inż. Dariusz Oparowski	27/97/Za	Sanitarna	06-2017	
SPRAWDZIŁ:	mgr inż. Marek Szpyra	LUB/0008/POOS/11	Sanitarna	06-2017	