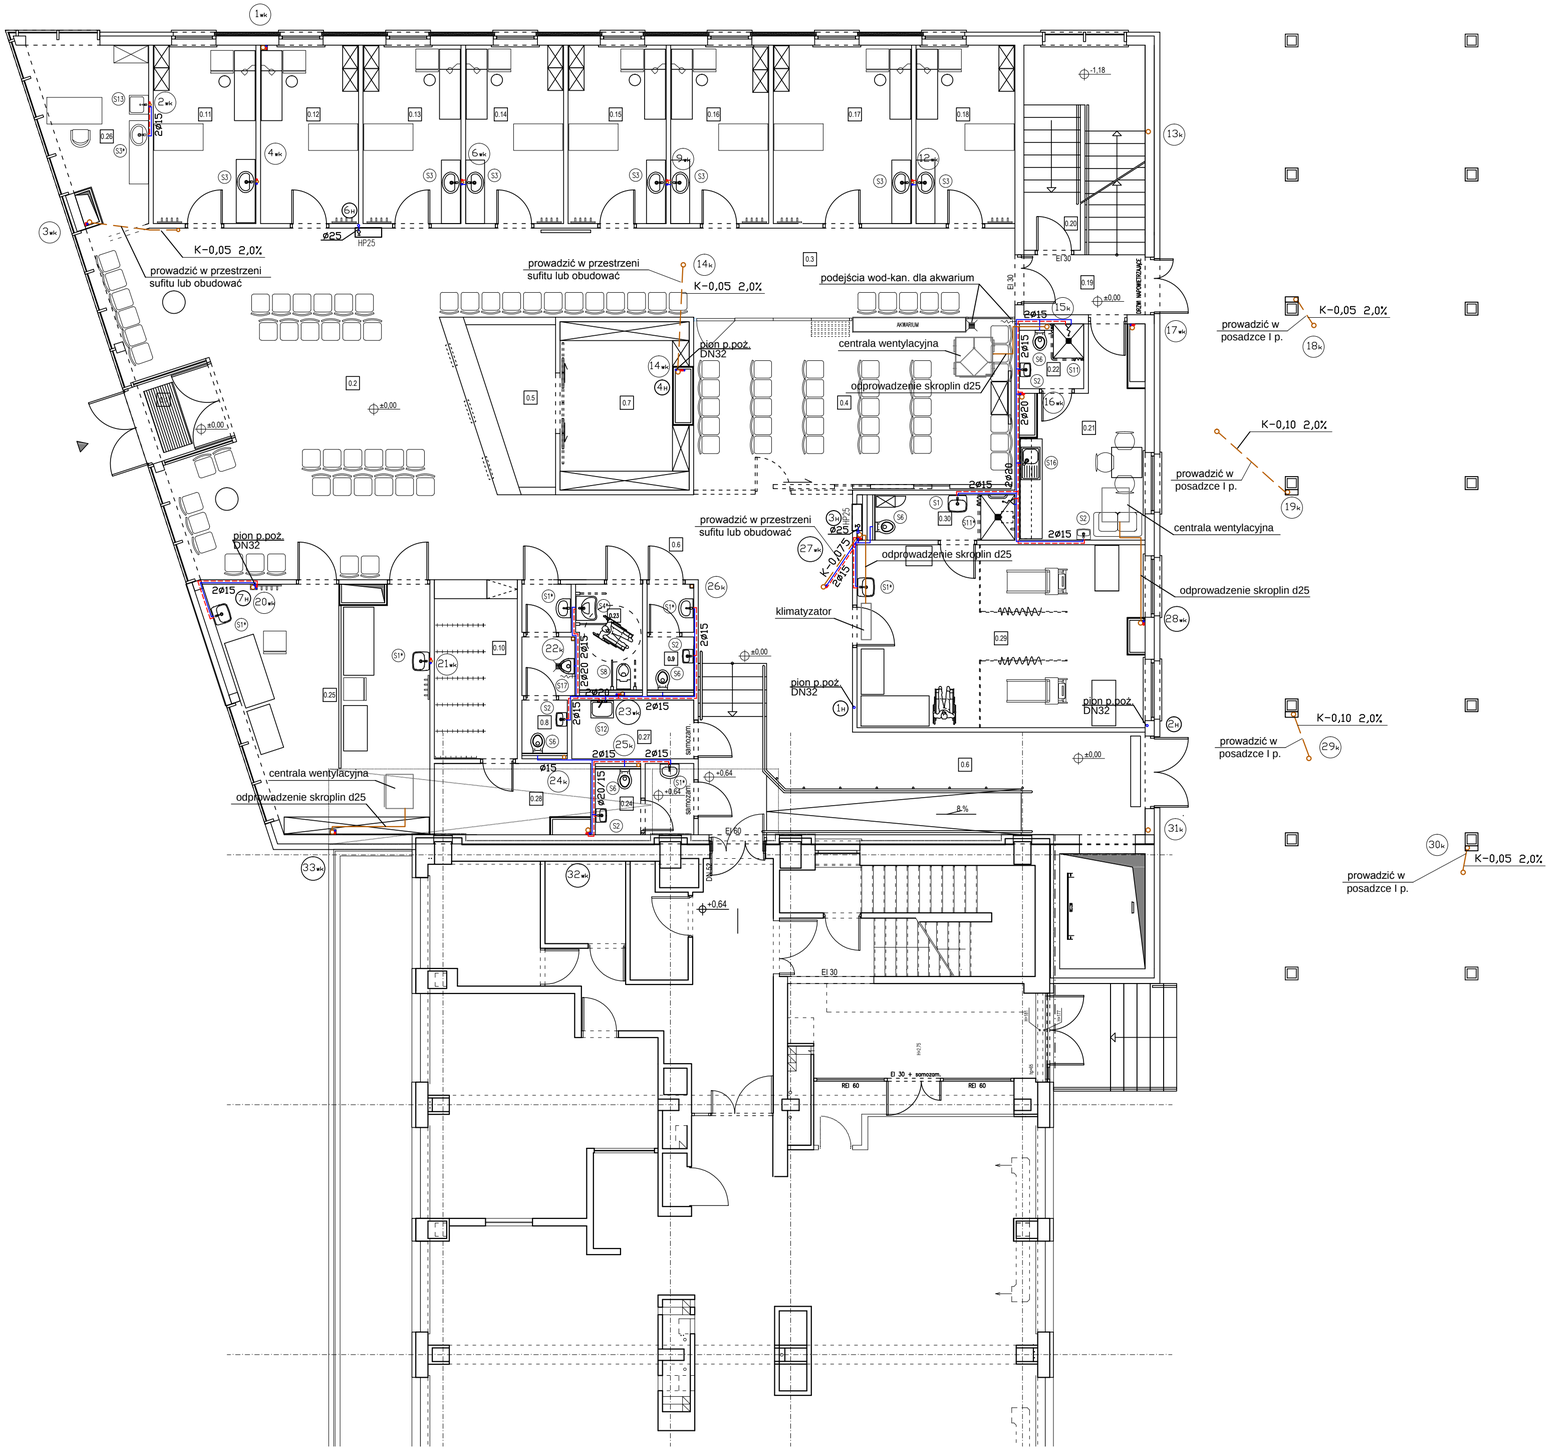


NR	NAZWA	
0.1	PRZEDSIONEK	
0.2	HOL	POCZEKALNIA I
0.3		POCZEKALNIA II
0.4		POCZEKALNIA III
0.5		REJESTRACJA
0.6	KOMUNIKACJA	
0.7	ARCHIWUM	
0.8	TOALETA	
0.9	TOALETA	
0.10	SZATNIA DLA PACJENTÓW	
0.11	GABINET PRZYJĘĆ nr 1	
0.12	GABINET PRZYJĘĆ nr 2	
0.13	GABINET PRZYJĘĆ nr 3	
0.14	GABINET PRZYJĘĆ nr 4	
0.15	GABINET PRZYJĘĆ nr 5	
0.16	GABINET PRZYJĘĆ nr 6	
0.17	GABINET ZABIEGOWY nr 7	
0.18	GABINET PRZYJĘĆ nr 8	
0.19	KLATKA SCHODOWA K1	
0.20	SZATNIA Z ŁAZIENKĄ	
0.21	POMIESZCZENIE SOCJALNE	
0.22	ŁAZIENKA	
0.23	TOALETA DLA OS. NIEPEŁNOSPRAWNYCH	
0.24	TOALETA PERSONELU	
0.25	GABINET EKG	
0.26	BIURO	
0.27	POMIESZCZENIE PORZĄDKOWE	
0.28	POMIESZCZENIE TECHNICZNE	
0.29	GABINET - PRÓBY WYSIŁKOWE	
0.30	PRZEDSIONEK	

OZNACZENIA:

(1wk) - pion wod-kan.

(1k) - pion kanalizacji sanitarnej

(1H) - pion wody p.poż.

ø25/20/15-średnice wody zimnej, ciepłej, cyrkulacji

HP25 - hydrant p.poż.

S... - oznaczenie urządzeń wg zestawienia w opisie technicznym PW

UWAGA:

1. Średnice przewodów wodociągowych podano jako nominalne
2. W części istniejącej (I piętro) przebudowa instalacji w-k wg oddzielnego rysunku
3. Przybory sanitarne i armatura czerpalna wg projektu technologii oraz wykazu w opisie technicznym projektu instalacji wod-kan.
4. Na odgałęzieniach instalacji wody zimnej i ciepłej od pionu zamontować zawory odcinające wg opisu w projekcie. Zawory umieścić w szafkach rewizyjnych (np. w szachcie) ściennych wg opisu w projekcie.
5. Odprowadzenie skroplin z wentylacji włączyć do kanalizacji poprzez zasyfonowanie

ZDI Sp. z o.o.
PRACOWNIA ARCHITEKTONICZNA
22-400 Zamość, ul. Jana Kiepury 6 tel. 84 639 20 55 fax 84 639 80 87
pracownia@zdizam.plwww.pracownia.zdizam.pl

Nazwa i adres inwestycji: DOBUDOWA DO BLOKU "A" WRAZ Z PRZEPROWADZENIEM REMONTU POMIESZCZEŃ I PIĘTRA W BLOKU "A" DLA ODDZIAŁU KARDIOLOGICZNEGO SPSW W ZAMOŚCIU

Inwestor: SAMODZIELNY PUBLICZNY SZPITAL WOJEWÓDZKI W ZAMOŚCIU ALEJA JANA PAWŁA II 10

Stadium: *PW*

Nr rys. 1d

Obiekt: BLOK "A" ODDZIAŁU KARDIOLOGICZNEGO SPSW W ZAMOŚCIU

Tytuł rysunku: DOBUDOWA DO BLOKU "A" SPSW W ZAMOŚCIU INSTALACJA WOD-KAN.-RZUT PARTERU

Skala: 1:100

Imię i nazwisko		Nr uprawnień	Branża	Data	Podpis
PROJEKTOWAŁ:	mgr inż. Dariusz Oparowski	27/97/Za	Sanitarna	06-2017	
SPRAWDZIŁ:	mgr inż. Marek Szpyra	LUB/0008/POOS/11	Sanitarna	06-2017	