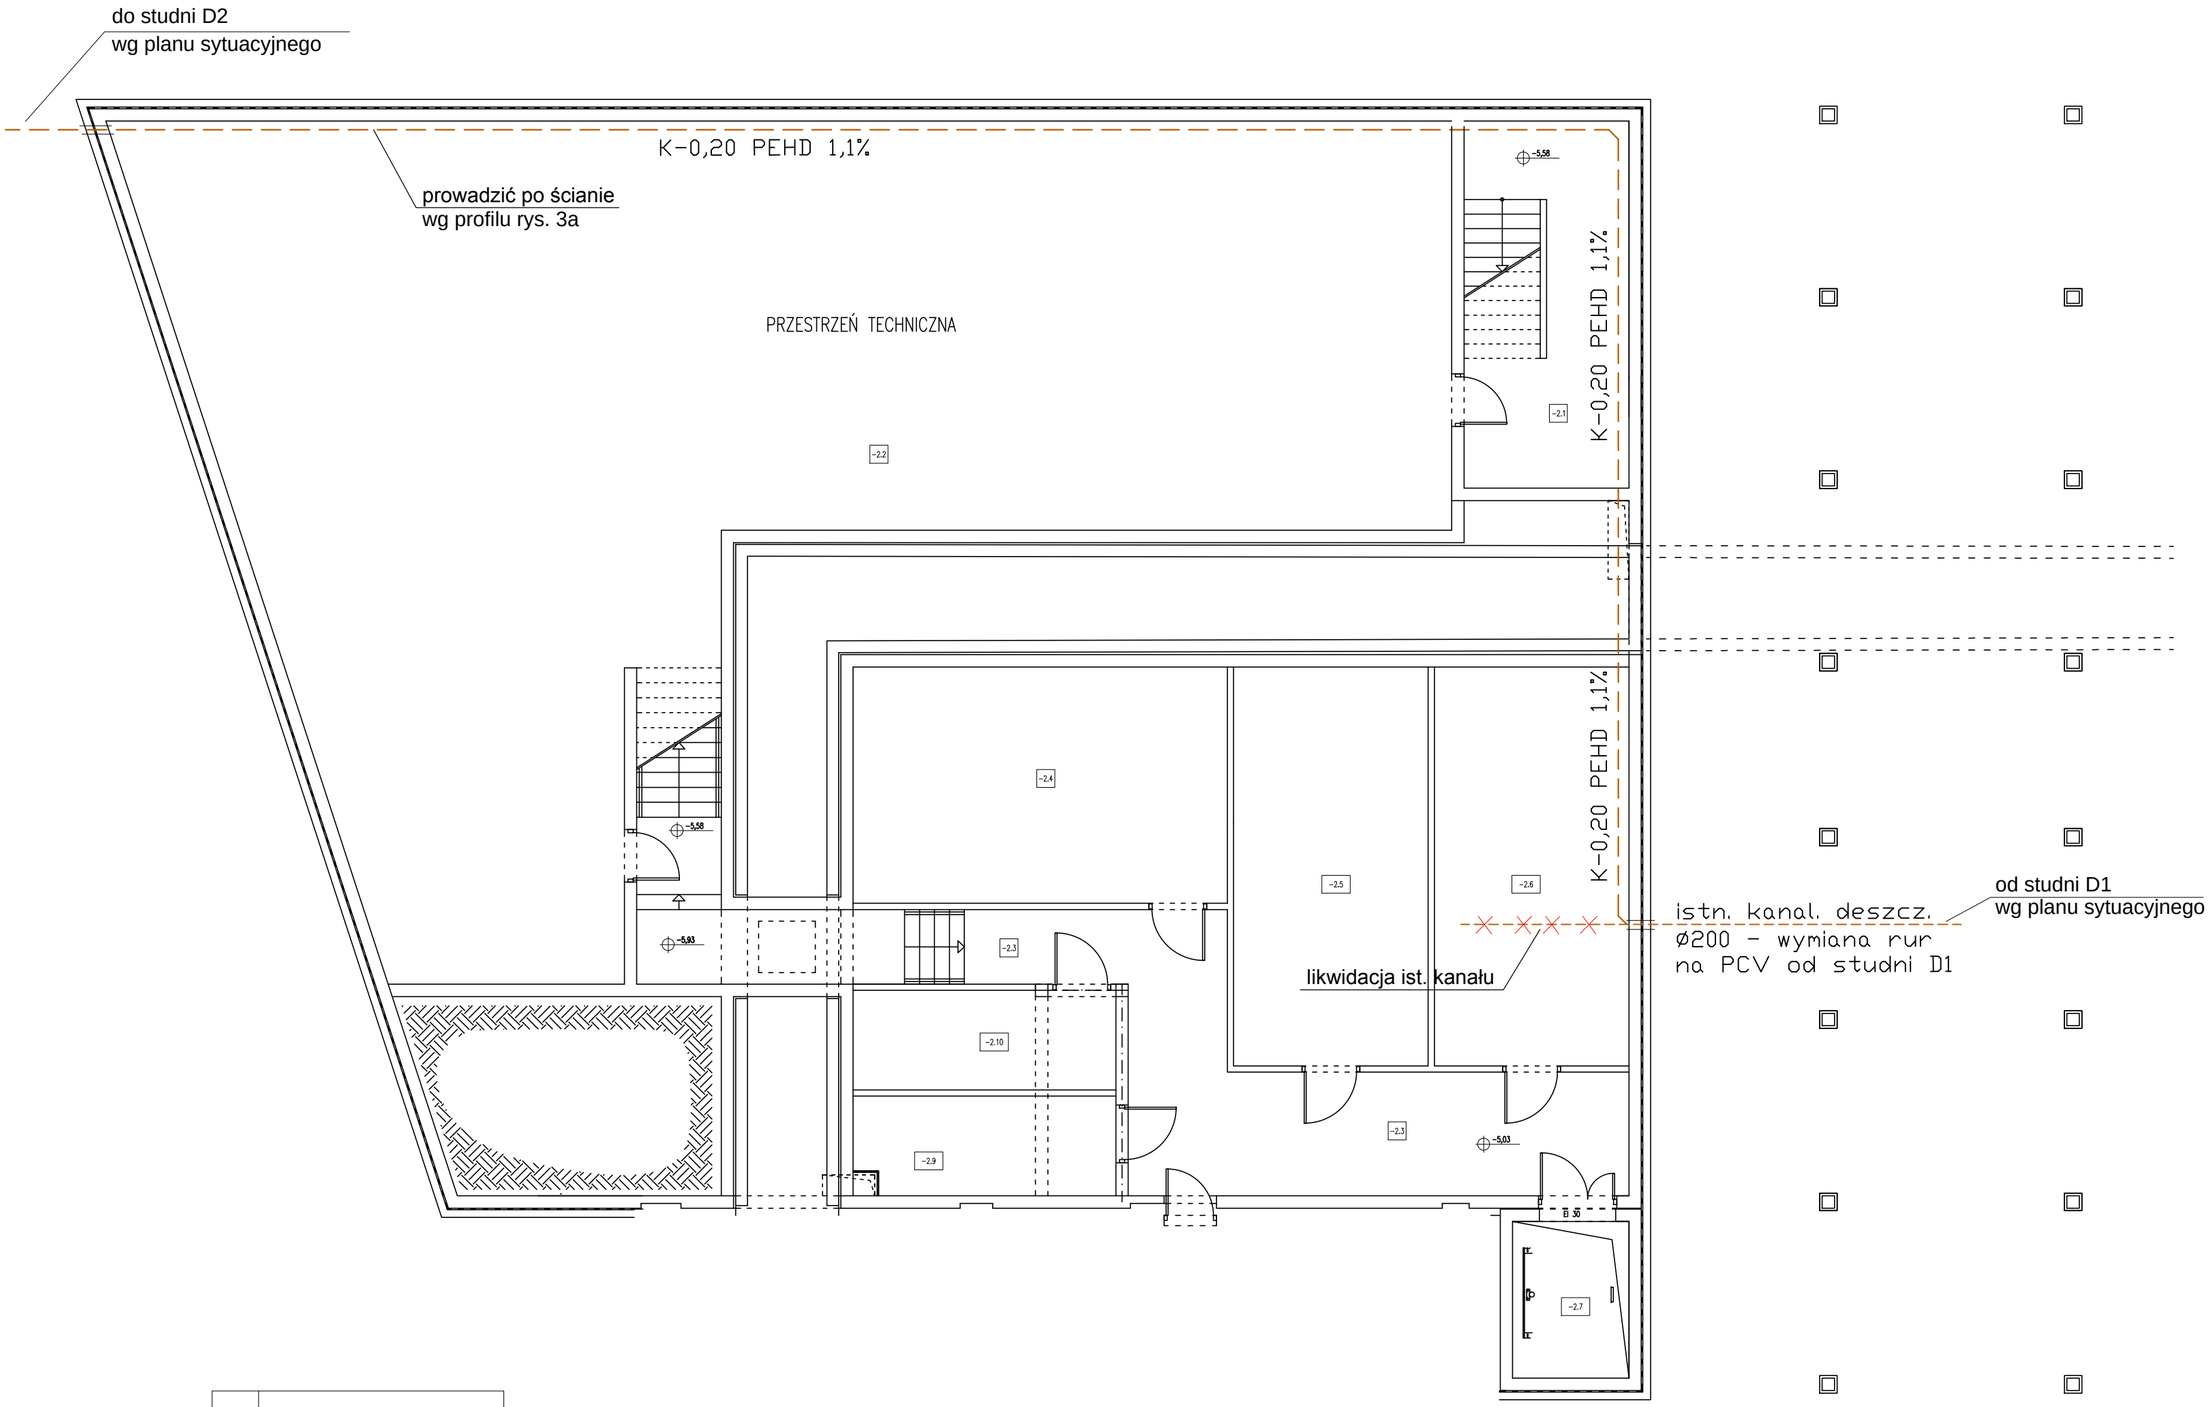


NR	NAZWA
-2.1	KLATKA SCHODOWA K1
-2.2	PRZESTRZEŃ TECHNICZNA
-2.3	KOMUNIKACJA
-2.4	POMIESZCZENIE MAGAZYNOWE
-2.5	POMIESZCZENIE MAGAZYNOWE
-2.6	POMIESZCZENIE MAGAZYNOWE
-2.7	SZYB DŹWIGU OSOBOWEGO
-2.8	MASZYNOWNIA DŹWIGU OSOBOWEGO
-2.9	POMIESZCZENIE TECHNICZNE
-2.10	POMIESZCZENIE TECHNICZNE

UWAGA:

1. Rurociągi prowadzić po ścianie.
2. Przebudowę wykonać z rur PEHD łączonych poprzez zgrzewanie. Rurociągi wyposażyć w czyszczaki rewizyjne.

ZDI sp. z o.o.
PRACOWNIA ARCHITEKTONICZNA
22-400 Zamość, ul. Jana Kiepury 6 tel. 84 639 20 55 fax 84 639 80 87
pracownia@zdizam.plwww.pracownia.zdizam.pl

Nazwa i adres inwestycji: DOBUDOWA DO BLOKU "A" WRAZ Z PRZEPROWADZENIEM REMONTU POMIESZCZEŃ I PIĘTRA W BLOKU "A" DLA ODDZIAŁU KARDIOLOGICZNEGO SPSW W ZAMOŚCIU

Inwestor: SAMODZIELNY PUBLICZNY SZPITAL WOJEWÓDZKI W ZAMOŚCIU ALEJA JANA PAWŁA II 10

Stadium: *PB*

Nr rys.: 2

Obiekt: BLOK "A" ODDZIAŁU KARDIOLOGICZNEGO SPSW W ZAMOŚCIU

Tytuł rysunku: PRZEBUDOWA I ROZBUDOWA KAN. DESZCZOWEJ RZUT PIWNIC - II POZIOM (TRASA KANALIZACJI DESZCZOWEJ W BUDYNKU)

Skala: 1:100

	Imię i nazwisko	Nr uprawnień	Branża	Data	Podpis
PROJEKTOWAŁ:	mgr inż. Dariusz Oparowski	27/97/Za	Sanitarna	06-2017	
SPRAWDZIŁ:	mgr inż. Marek Szpyra	LUB/0008/POOS/11	Sanitarna	06-2017	