
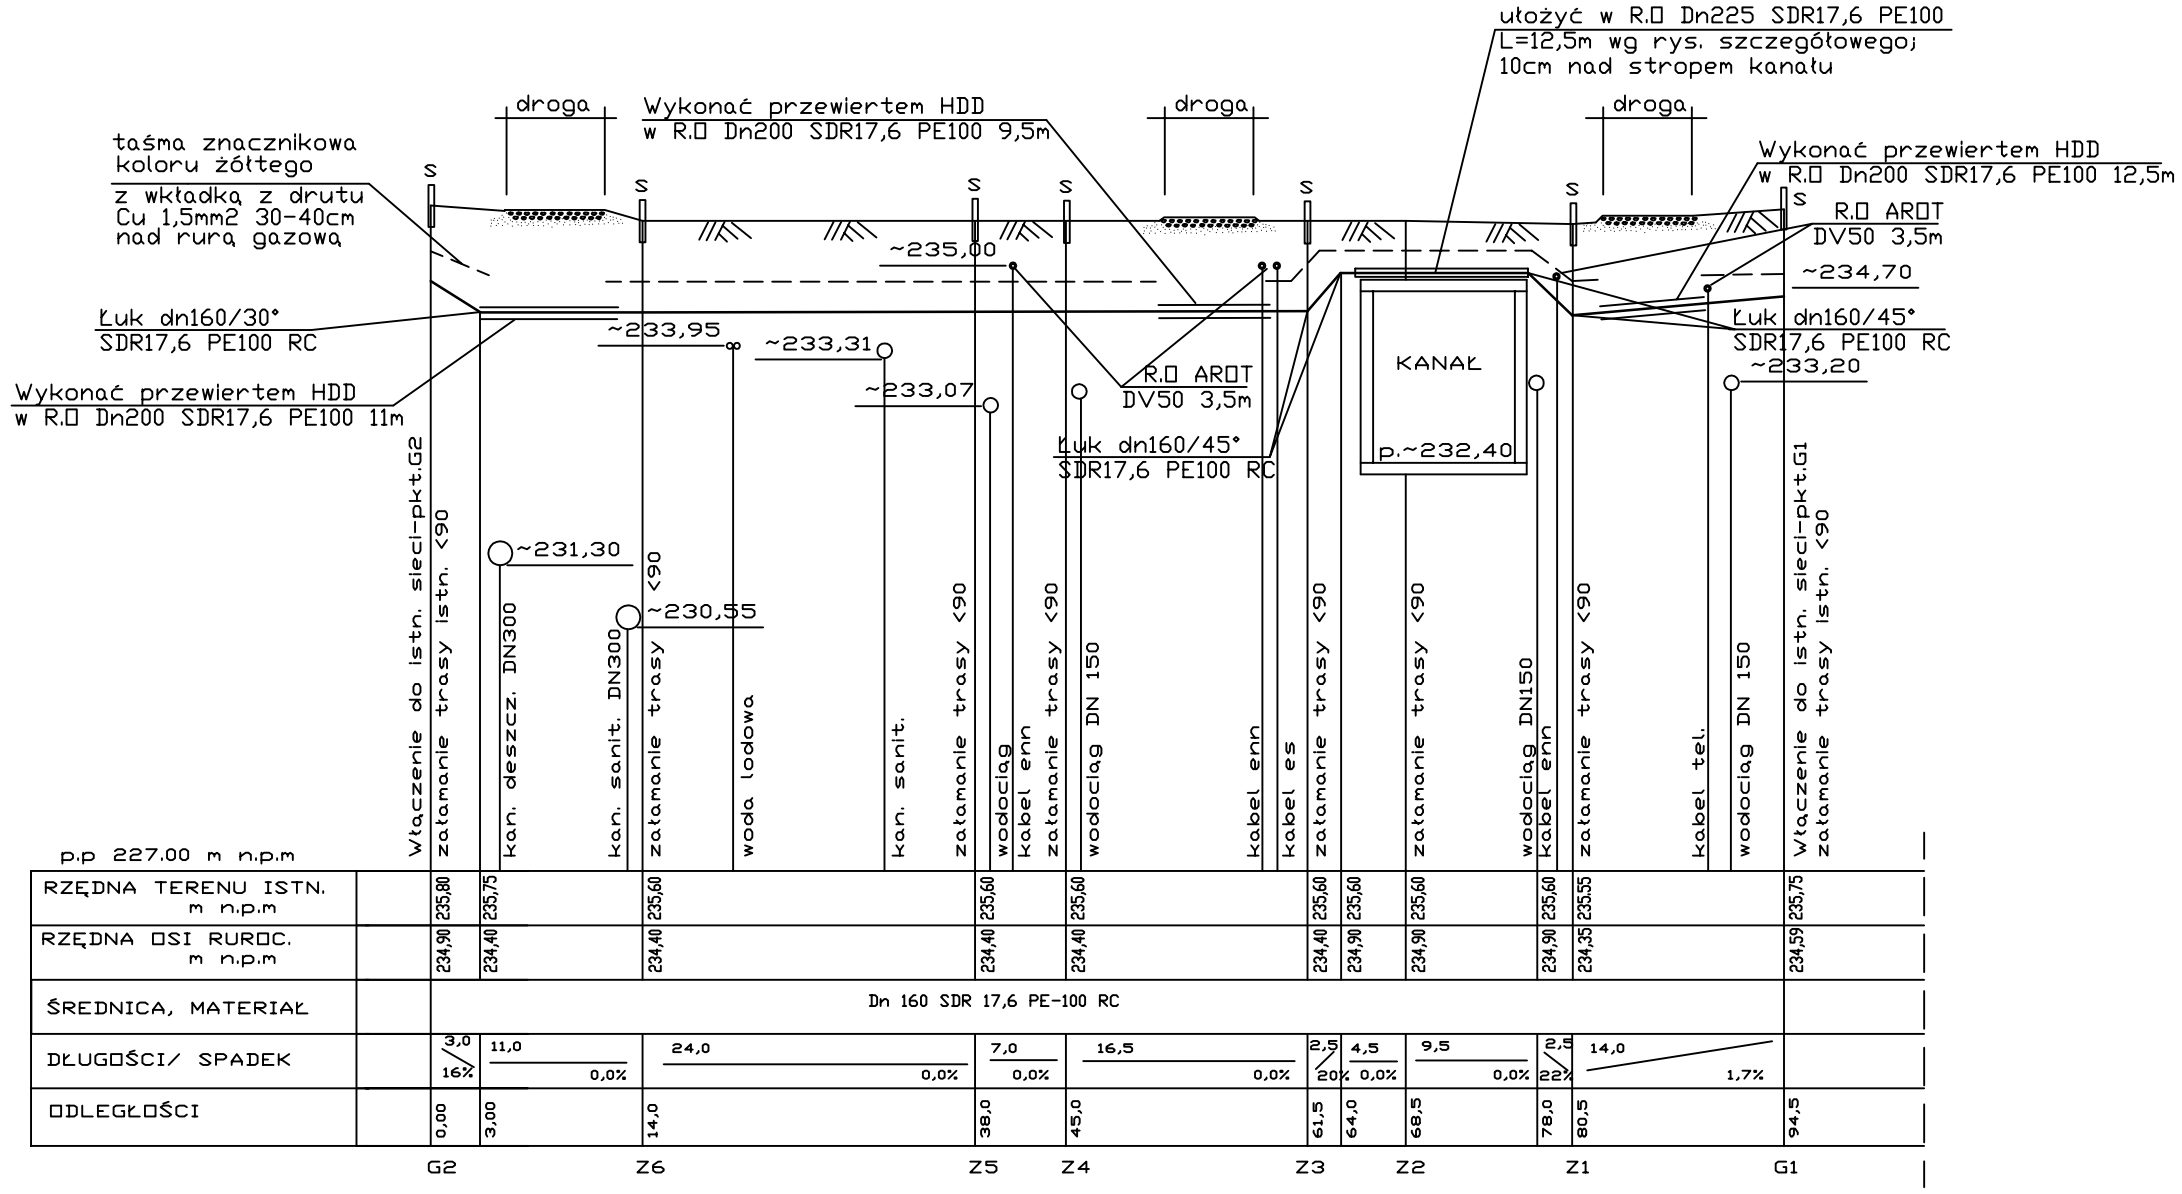


p.p 227.00 m n.p.m

		G2		Z6		Z5	Z4	Z3		Z2		Z1		G1
RZĘDNA TERENU ISTN. m n.p.m		235,80	235,75	235,60		235,60	235,60	235,60	235,60	235,60		235,60	235,55	235,75
RZĘDNA OSI RUROC. m n.p.m		234,90	234,40	234,40		234,40	234,40	234,40	234,90	234,90		234,90	234,35	234,59
ŚREDNICA, MATERIAŁ		Dn 160 SDR 17,6 PE-100 RC												
DŁUGOŚCI/ SPADEK		3,0 / 16%	11,0 0,0%	24,0 0,0%		7,0 0,0%	16,5 0,0%	2,5 / 20%	4,5 0,0%	9,5 0,0%		2,5 / 22%	14,0 1,7%	
ODLEGŁOŚCI		0,00	3,00	14,0		38,0	45,0	61,5	64,0	68,5		78,0	80,5	94,5

SZCZEGÓŁ POŁĄCZENIA PE-STAL

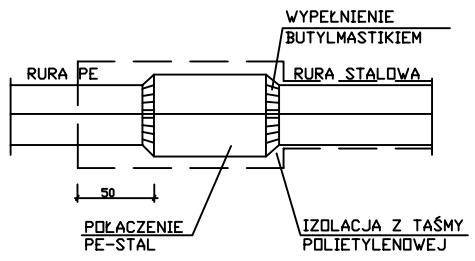

Rurę stalową zaizolować farbą przeciwrdzewną podkładową i 2-krotnie farbą nawierzchniową chlorokauczukową oraz taśmą polietylenową

OZNACZENIA

Z - Załamania trasy

S - Słupek znacznikowy A1

Przebudowywany gazociąg w całości wykonać z rur dn160 SDR17,6 PE 100 RC

Wszystkie załamania Z1-Z6 wykonać łukiem formowanym dn160 SDR 17,6 PE 100 RC o kącie 90'

Połaczenie z istn. gazociągiem (węzły G1 i G2) wykonać poprzez połaczenie PE/stal dn160/150 i łuk formowany dn 160 SDR 17,6 PE 100 RC o kącie 90' (w kierunku nowej trasy)

Na skrzyżowaniach z kablami enn i tel., kable te zabezpieczyć R.□. dwudzielną AR□T typ DV50 o dłg. L=3,5m

Podane rzędne zagłębienia istn. sieci są orientacyjne. Rzeczywiste zagłębienia istn. uzbrojenia mogą być inne. Budowę rurociągów rozpocząć po sprawdzeniu rzędnych miejsc włączenia oraz wszystkich rzędnych mających wpływ na zakres wykonywanych robót.

ZDI
PRACOWNIA ARCHITEKTONICZNA
22-400 Zamość, ul. Jana Kiepury 6 tel. 84 639 20 55 fax 84 639 80 87 pracownia@zdizam.plwww.pracownia.zdizam.pl

Nazwa i adres inwestycji:
DOBUDOWA DO BLOKU "A" WRAZ Z PRZEPROWADZENIEM REMONTU POMIESZCZEŃ I PIĘTRA W BLOKU "A" DLA ODDZIAŁU KARDIOLOGICZNEGO SPSW W ZAMOŚCIU

Inwestor: SAMODZIELNY PUBLICZNY SZPITAL WOJEWÓDZKI W ZAMOŚCIU ALEJA JANA PAWŁA II 10

Stadium: PW

Nr rys.: 2

Obiekt: BLOK "A" ODDZIAŁU KARDIOLOGICZNEGO SPSW W ZAMOŚCIU

Tytuł rysunku: PRZEBUDOWA SIECI GAZOWEJ PROFIL GAZOCIĄGU

Skala: 1:100/500

Imię i nazwisko		Nr uprawnień	Branża	Data	Podpis
PROJEKTOWAŁ:	mgr inż. Dariusz Oparowski	27/97/Za	Sanitarna	06-2017	
SPRAWDZIŁ:	mgr inż. Marek Szpyra	LUB/0008/POOS/11	Sanitarna	06-2017	