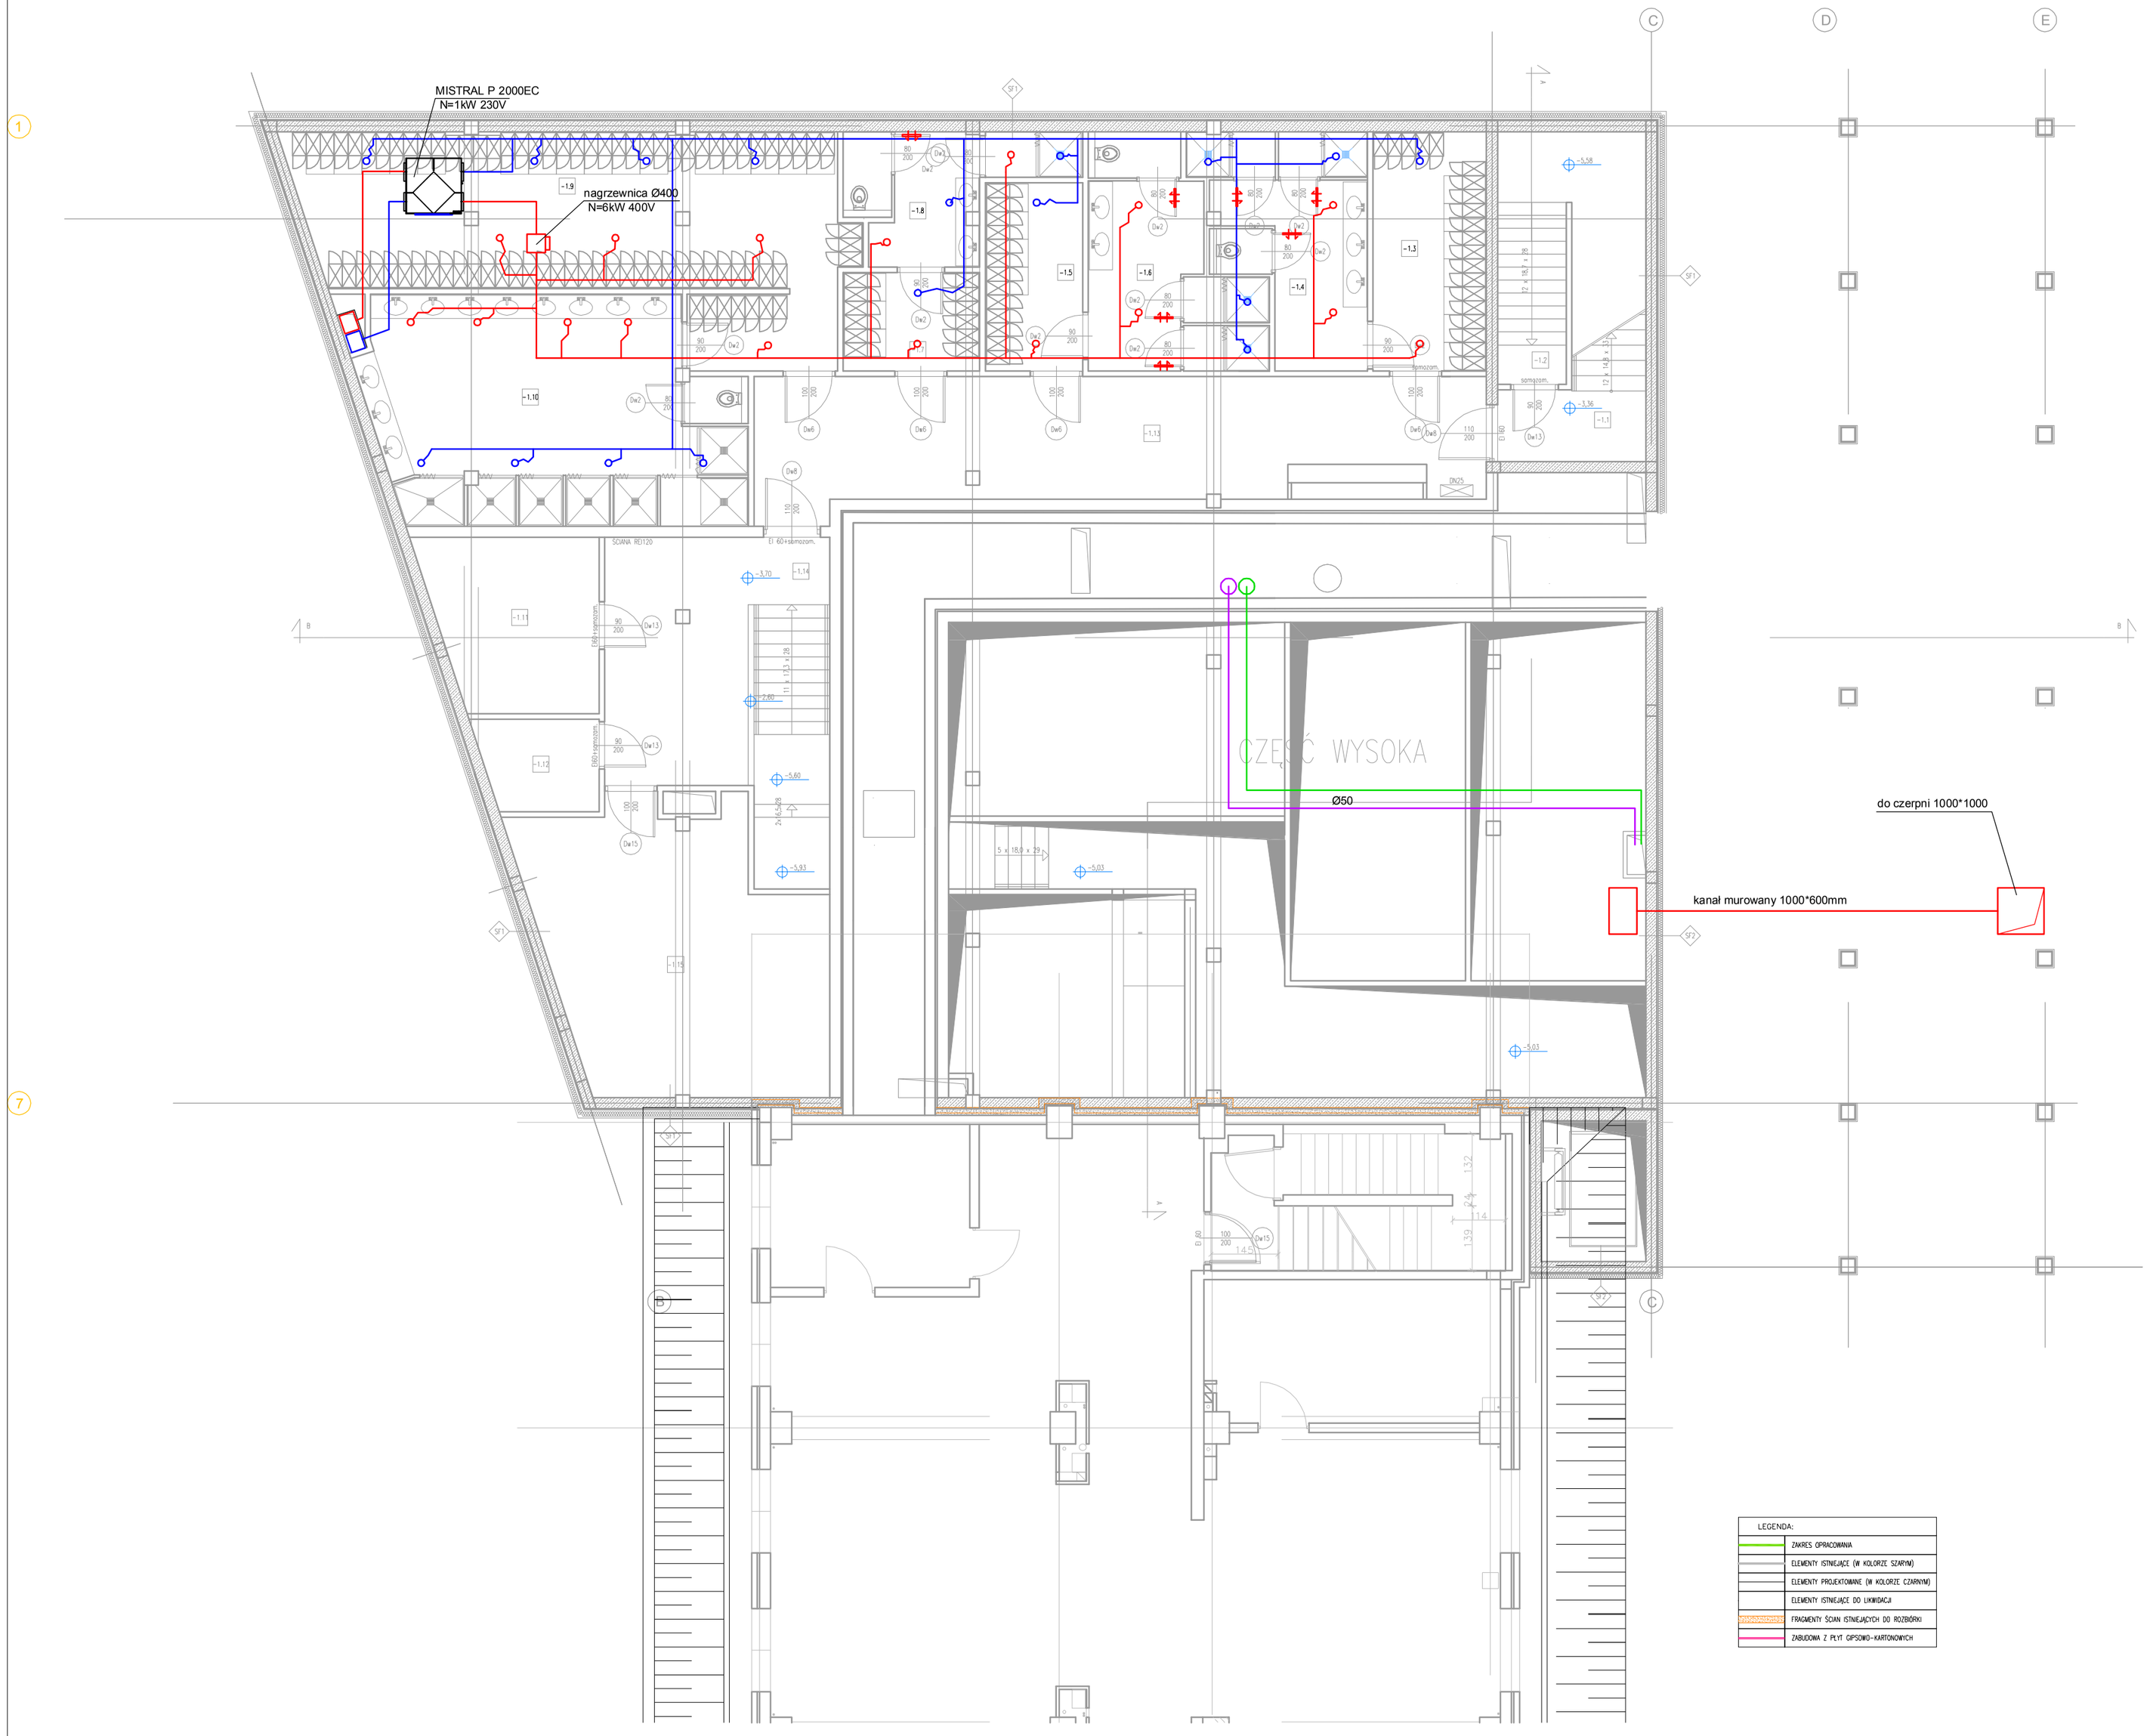


ZESTAWIENIE POMIESZCZEŃ				
NR	NAZWA	POSADZKA	SUFIT	POWIERZCHNIA użytkowa (podłogi), m2
-1.1	KLATKA SCHODOWA K1	gres	tynk	13.89
-1.2	SCHODY DO PRZESTRZENI TECHNICZNEJ	terakota	tynk	8.26
-1.3	SZATNIA LEKARZY MĘSKA (20 podwójnych szafek)	terakota	płyty gipsowo – kartonowe	12.67
-1.4	UMYWALNIA LEKARZY MĘSKA	terakota	płyty gipsowo – kartonowe o podwyższonej odporności na wilgoć	14.67
-1.5	SZATNIA LEKARZY DAMSKA (13 podwójnych szafek)	terakota	płyty gipsowo – kartonowe	8.53
-1.6	UMYWALNIA LEKARZY DAMSKA	terakota	płyty gipsowo – kartonowe o podwyższonej odporności na wilgoć	14.87
-1.7	SZATNIA MĘSKA PERSONELU ŚREDNIEGO (12 podwójnych szafek)	terakota	płyty gipsowo – kartonowe	2.28
-1.8	UMYWALNIA MĘSKA PERSONELU ŚREDNIEGO	terakota	płyty gipsowo – kartonowe o podwyższonej odporności na wilgoć	9.81
-1.9	SZATNIA DAMSKA PERSONELU ŚREDNIEGO (82 podwójne szafki)	terakota	płyty gipsowo – kartonowe	45.00
-1.10	UMYWALNIA DAMSKA PERSONELU ŚREDNIEGO	terakota	płyty gipsowo – kartonowe o podwyższonej odporności na wilgoć	36.99
-1.11	POMIESZCZENIE TECHNICZNE	powłoka epoksydowa	tynk + płyty dźwiękochłonne z wełny mineralnej	13.22
-1.12	POMIESZCZENIE TECHNICZNE (OPD)	powłoka epoksydowa	tynk + płyty dźwiękochłonne z wełny mineralnej	4.97
-1.13	KORYTARZ	gres	płyty gipsowo – kartonowe	40.47
-1.14	KLATKA SCHODOWA	powłoka epoksydowa	płyty gipsowo – kartonowe	29.16
-1.15	POMIESZCZENIE MAGAZYNOWE	powłoka epoksydowa	tynk	34.86
	RAZEM:			289.65

LEGENDA:
ZAKRES OPRACOWANIA
ELEMENTY ISTNIEJĄCE (W KOLORZE SZARYM)
ELEMENTY PROJEKTOWANE (W KOLORZE CZARNYM)
ELEMENTY ISTNIEJĄCE DO LIKWIDACJI
FRAGMENTY ŚCIAN ISTNIEJĄCYCH DO ROZBIÓRKI
ZABUDOWA Z PŁYT GIPSOWO-KARTONOWYCH

OZNACZENIA:

- kanał wywiewny
- kanał nawiewny
- instalacja pary
- kondensat
- trakcje freonowe
- anemostat z filtrem absolutnym
- WŁ - wentylator łazienkowy
- nawiewnik okienny higrosterowany
- kratka transferowa o pow. czynnej 0.022m2

ZDI PRACOWNIA PROJEKTOWA
22-400 Zamość, ul. Jana Kilpury 6 tel. 84 639 20 55 fax 84 639 80 87
pracownia@zdizam.pl www.pracowniazdizam.pl

Nazwa i adres inwestycji:
DOBUDOWA BUDYNKU TRZYKONDYGNACYJNEGO Z PODPIWNICZENIEM DO BLOKU "A" WRAZ Z PRZEPROWADZENIEM ROBÓT REMONTOWO-BUDOWLANYCH NA I PIĘTRZE W BLOKU "A" DLA ODDZIAŁU KARDIOLOGICZNEGO
ul. Aleje Jana Pawła II 10, 22-400 Zamość
dz. nr 84/8, jedn. ewid.: 066401_1 Miasto Zamość, obręb ewid.: 0001 Miasto Zamość

Inwestor:
SAMODZIELNY PUBLICZNY SZPITAL WOJEWÓDZKI IM. PAPIEŻA JANA PAWŁA II Z SIEDZIBĄ W ZAMOŚCIU UL. ALEJE JANA PAWŁA II 10

Stadium: PB

Nr rys.: 2

Obiekt:
ROZBUDOWA

Tytuł rysunku:
RZUT PIWNICY – poziom -1
Instalacja wentylacji i klimatyzacji.

Skala: 1:100

	Imię i nazwisko	Nr uprawnień	Branża	Data	Podpis
PROJEKTANT	mgr inż. Marek Szpyra	LUB/0008/POOS/11	Sanitarna	06-2017	
SPRAWDZAJĄCY	mgr inż. Dariusz Oparowski	27/97/Za	Sanitarna	06-2017	