


IV PIĘTRO

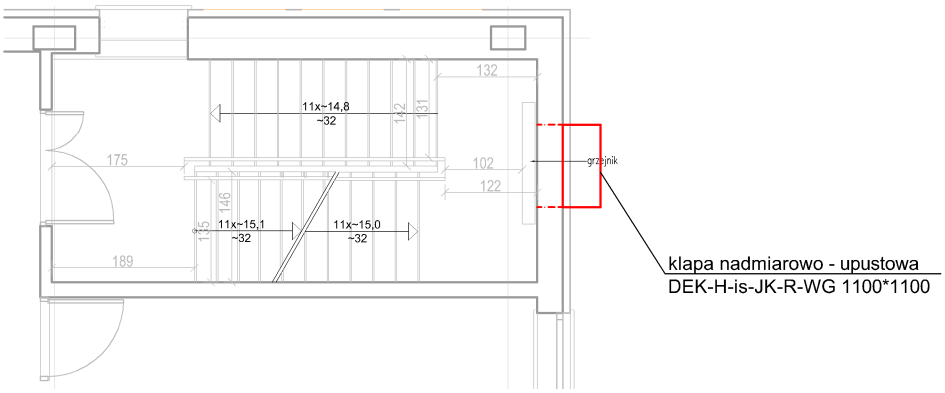

VII PIĘTRO

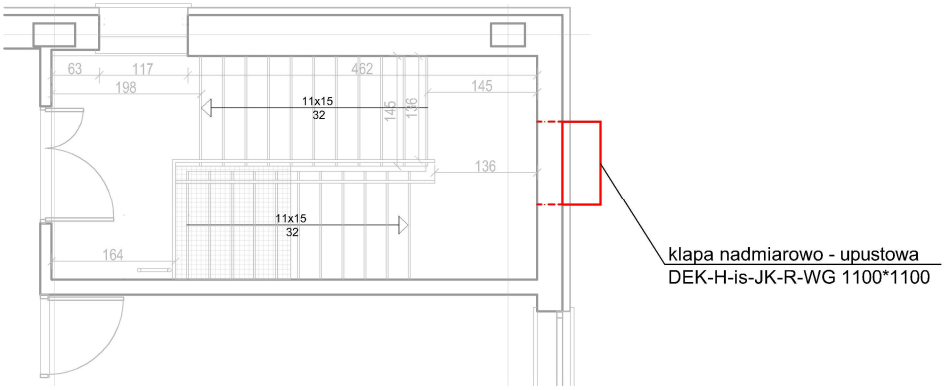

DACH

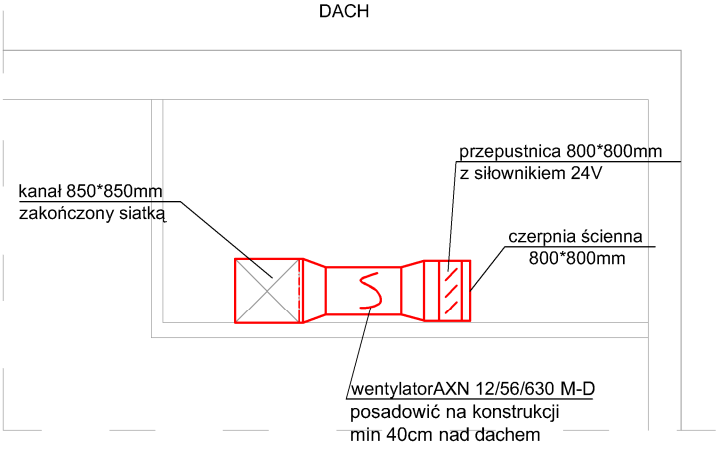

ZDI S.z.o.o.
PRACOWNIA PROJEKTOWA
22-400 Zamość, ul. Jana Kiepury 6 tel. 84 639 20 55 fax 84 639 80 87
pracownia@zdizam.plwww.pracownia.zdizam.pl

Nazwa i adres inwestycji:
DOBUDOWA BUDYNKU TRZYKONDYGNACYJNEGO Z PODPIWNICZENIEM DO BLOKU "A" WRAZ Z PRZEPROWADZENIEM ROBÓT REMONTOWO-BUDOWLANYCH NA I PIĘTRZE W BLOKU "A" DLA ODDZIAŁU KARDIOLOGICZNEGO
ul. Aleje Jana Pawła II 10, 22-400 Zamość
dz. nr 84/8, jedn. ewid.: 066401_1 Miasto Zamość, obręb ewid.: 0001 Miasto Zamość

Inwestor:
SAMODZIELNY PUBLICZNY SZPITAL WOJEWÓDZKI IM. PAPIEŻA JANA PAWŁA II Z SIEDZIBĄ W ZAMOŚCIU UL. ALEJE JANA PAWŁA II 10

Stadium: PW

Nr rys.: 7

Obiekt:
ROZBUDOWA

Tytuł rysunku:
RZUT IV, VII PIĘTRA I DACHU
Instalacja wentylacji i klimatyzacji.

Skala: 1:100

	Imię i nazwisko	Nr uprawnień	Branża	Data	Podpis
PROJEKTANT	mgr inż. Marek Szpyra	LUB/0008/POOS/11	Sanitarna	06-2017	
SPRAWDZAJĄCY	mgr inż. Dariusz Oparowski	27/97/Za	Sanitarna	06-2017	