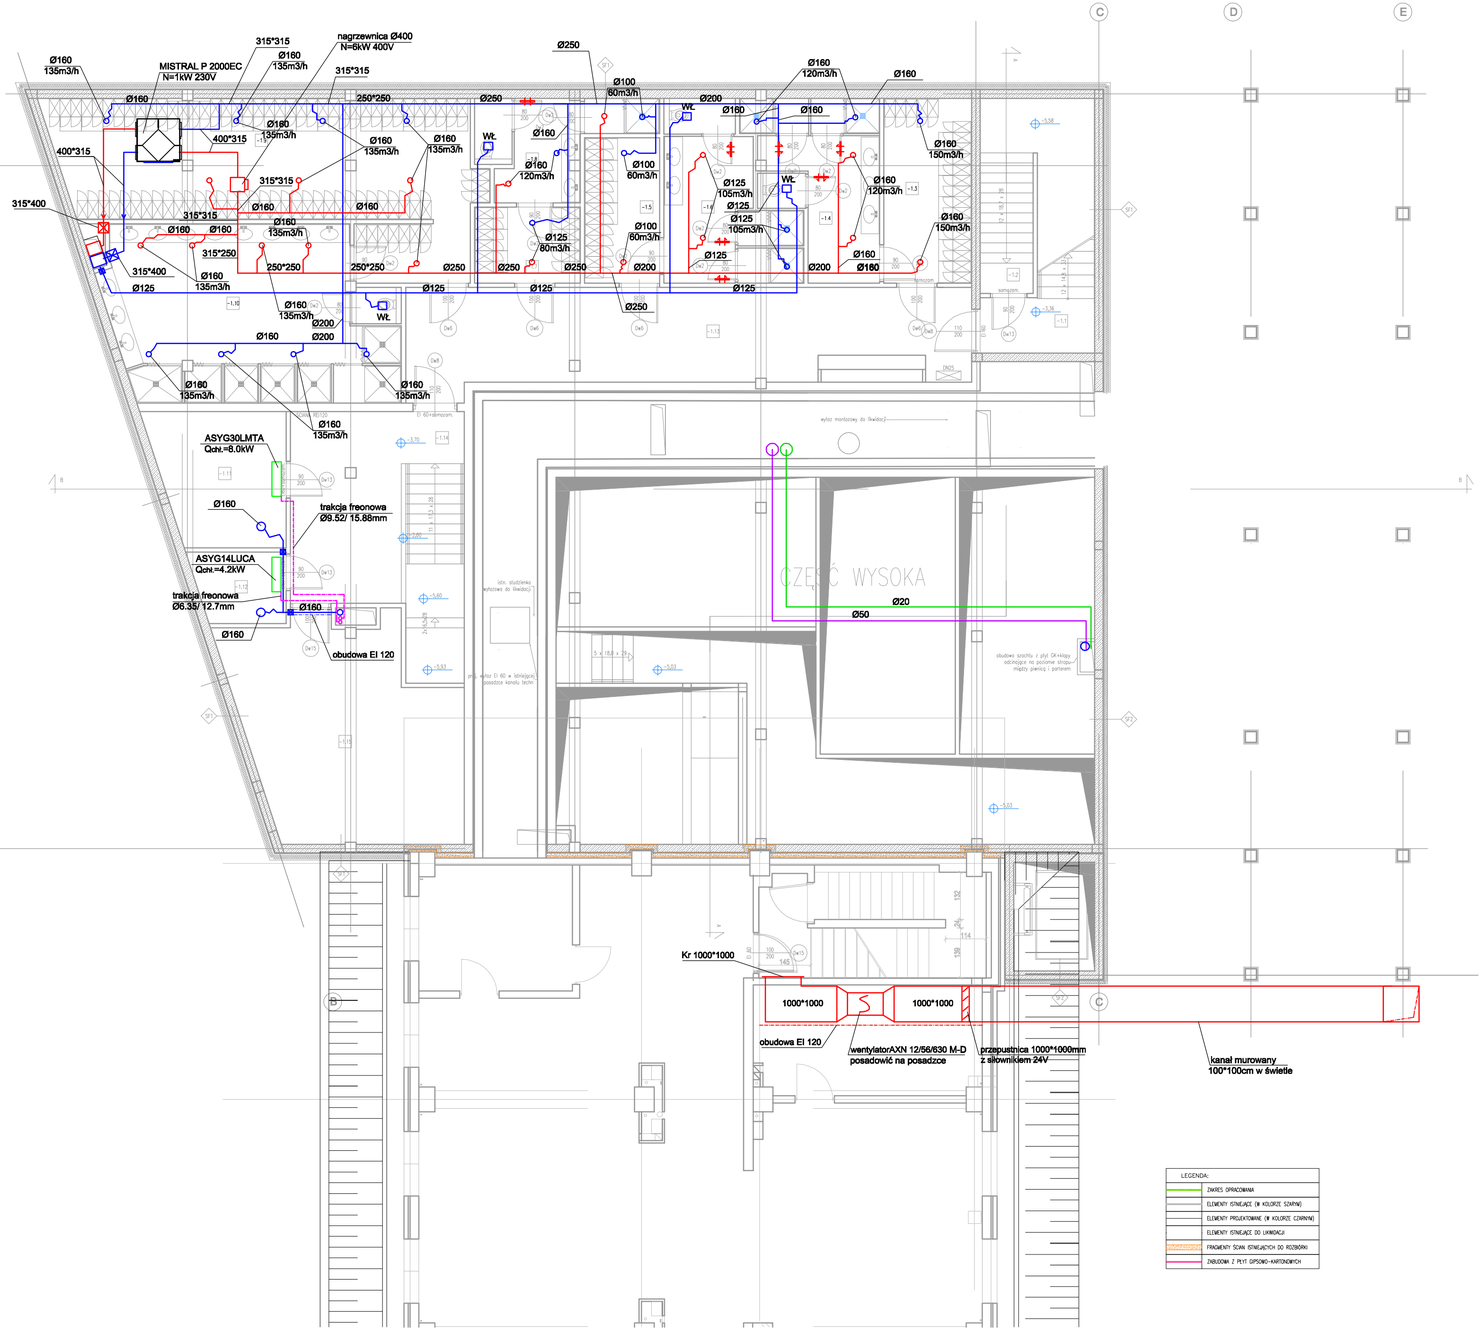


ZESTAWIENIE POMIESZCZEŃ				
NR	NAZWA	POSADZKA	ŚCIANY	POWIERZCHNIA użytkowa [podłogi], m^2
-1.1	KLATKA SCHODOWA K1	gres	tynk	13.60
-1.2	SCHODY DO PRZESTRZENI TECHNICZNEJ	terakota	tynk	8.39
-1.3	SZATNIA LEKARZY MĘŻKA (SE podwójnych szafek)	terakota	płyty gipsowo - kartonowe	13.67
-1.4	UMYWALNIA LEKARZY MĘŻKA	terakota	płyty gipsowo - kartonowe z podsufitowej odpornością na wilgoć	14.67
-1.5	SZATNIA LEKARZY DAMSKA (13 podwójnych szafek)	terakota	płyty gipsowo - kartonowe	8.03
-1.6	UMYWALNIA LEKARZY DAMSKA	terakota	płyty gipsowo - kartonowe z podsufitowej odpornością na wilgoć	14.67
-1.7	SZATNIA MĘŻKA PERSONELU ŚREDNIEGO (10 podwójnych szafek)	terakota	płyty gipsowo - kartonowe	2.26
-1.8	UMYWALNIA MĘŻKA PERSONELU ŚREDNIEGO	terakota	płyty gipsowo - kartonowe z podsufitowej odpornością na wilgoć	9.91
-1.9	SZATNIA DAMSKA PERSONELU ŚREDNIEGO (SE podwójne szafki)	terakota	płyty gipsowo - kartonowe	43.00
-1.10	UMYWALNIA DAMSKA PERSONELU ŚREDNIEGO	terakota	płyty gipsowo - kartonowe z podsufitowej odpornością na wilgoć	38.00
-1.11	POMIESZCZENIE TECHNICZNE	posadzka epoksydowa	tynk + płyty ciśnieniowe z wełny mineralnej	13.22
-1.12	POMIESZCZENIE TECHNICZNE (GPC)	posadzka epoksydowa	tynk + płyty ciśnieniowe z wełny mineralnej	4.97
-1.13	KORYTARZ	gres	płyty gipsowo - kartonowe	42.47
-1.14	KLATKA SCHODOWA	posadzka epoksydowa	płyty gipsowo - kartonowe	29.16
-1.15	POMIESZCZENIE MAGAZYNOWE	posadzka epoksydowa	tynk	34.66
RAZEM:				288.65

OZNACZENIA:

- kanał wywiewny
- kanał nawiewny
- instalacja pary
- kondensat
- trakcje freonowe
- anemostat NAF NS8 z filtrem absolutnym H13
- Wł. - wentylator łazienkowy
- nawiewnik okienny higrosterowany
- kratka transferowa o pow. czynnej 0.022m2
- klapa p.poż.

LEGENDA:

- ZAKRES OPRACOWANIA
- ELEMENTY ISTNIEJĄCE (W KOLORZE SZARYM)
- ELEMENTY PROJEKTOWANE (W KOLORZE CZARNYM)
- ELEMENTY ISTNIEJĄCE DO LIKWIDACJI
- FRAGMENTY ŚCIAN ISTNIEJĄCYCH DO ROZBIÓRKI
- ZABUDOWA Z PŁYT GIPSOWO-KARTONOWYCH

ZDI Zamość Sp. z o.o.
PRACOWNIA PROJEKTOWA
22-400 Zamość, ul. Jana Kilpury 6 tel. 84 639 20 55 fax 84 639 80 87
pracownia@zdiam.pl www.pracownia.zdiam.pl

Nazwa i adres inwestycji:
DOBUDOWA BUDYNKU TRZYKONDYGNACYJNEGO Z PODPIWNICZENIEM DO BLOKU "A"
WRAZ Z PRZEPROWADZENIEM ROBÓT REMONTOWO-BUDOWLANYCH NA I PIĘTRZE W
BLOKU "A" DLA ODDZIAŁU KARDIOLOGICZNEGO
ul. Aleje Jana Pawła II 10, 22-400 Zamość
dz. nr 84/8, jedn. ewid.: 066401_1 Miasto Zamość, obręb ewid.: 0001 Miasto Zamość

Inwestor:
SAMODZIELNY PUBLICZNY SZPITAL WOJEWÓDZKI
IM. PAPIEŻA JANA PAWŁA II Z SIEDZIBĄ
W ZAMOŚCIU UL. ALEJE JANA PAWŁA II 10

Stadium: PW
Nr rys.: 2

Obiekt:
ROZBUDOWA

Tytuł rysunku:
RZUT PIWNICY – poziom –1
Instalacja wentylacji i klimatyzacji.

Skala: 1:100

	Imię i nazwisko	Nr uprawnień	Branża	Dyscyplina
PROJEKTANT	mgr inż. Marek Szpyra	LUB/0008/POOS/11	Sanitarna	06-2017
SPRAWDZAJĄCY	mgr inż. Dariusz Oparowski	27/97/Za	Sanitarna	06-2017