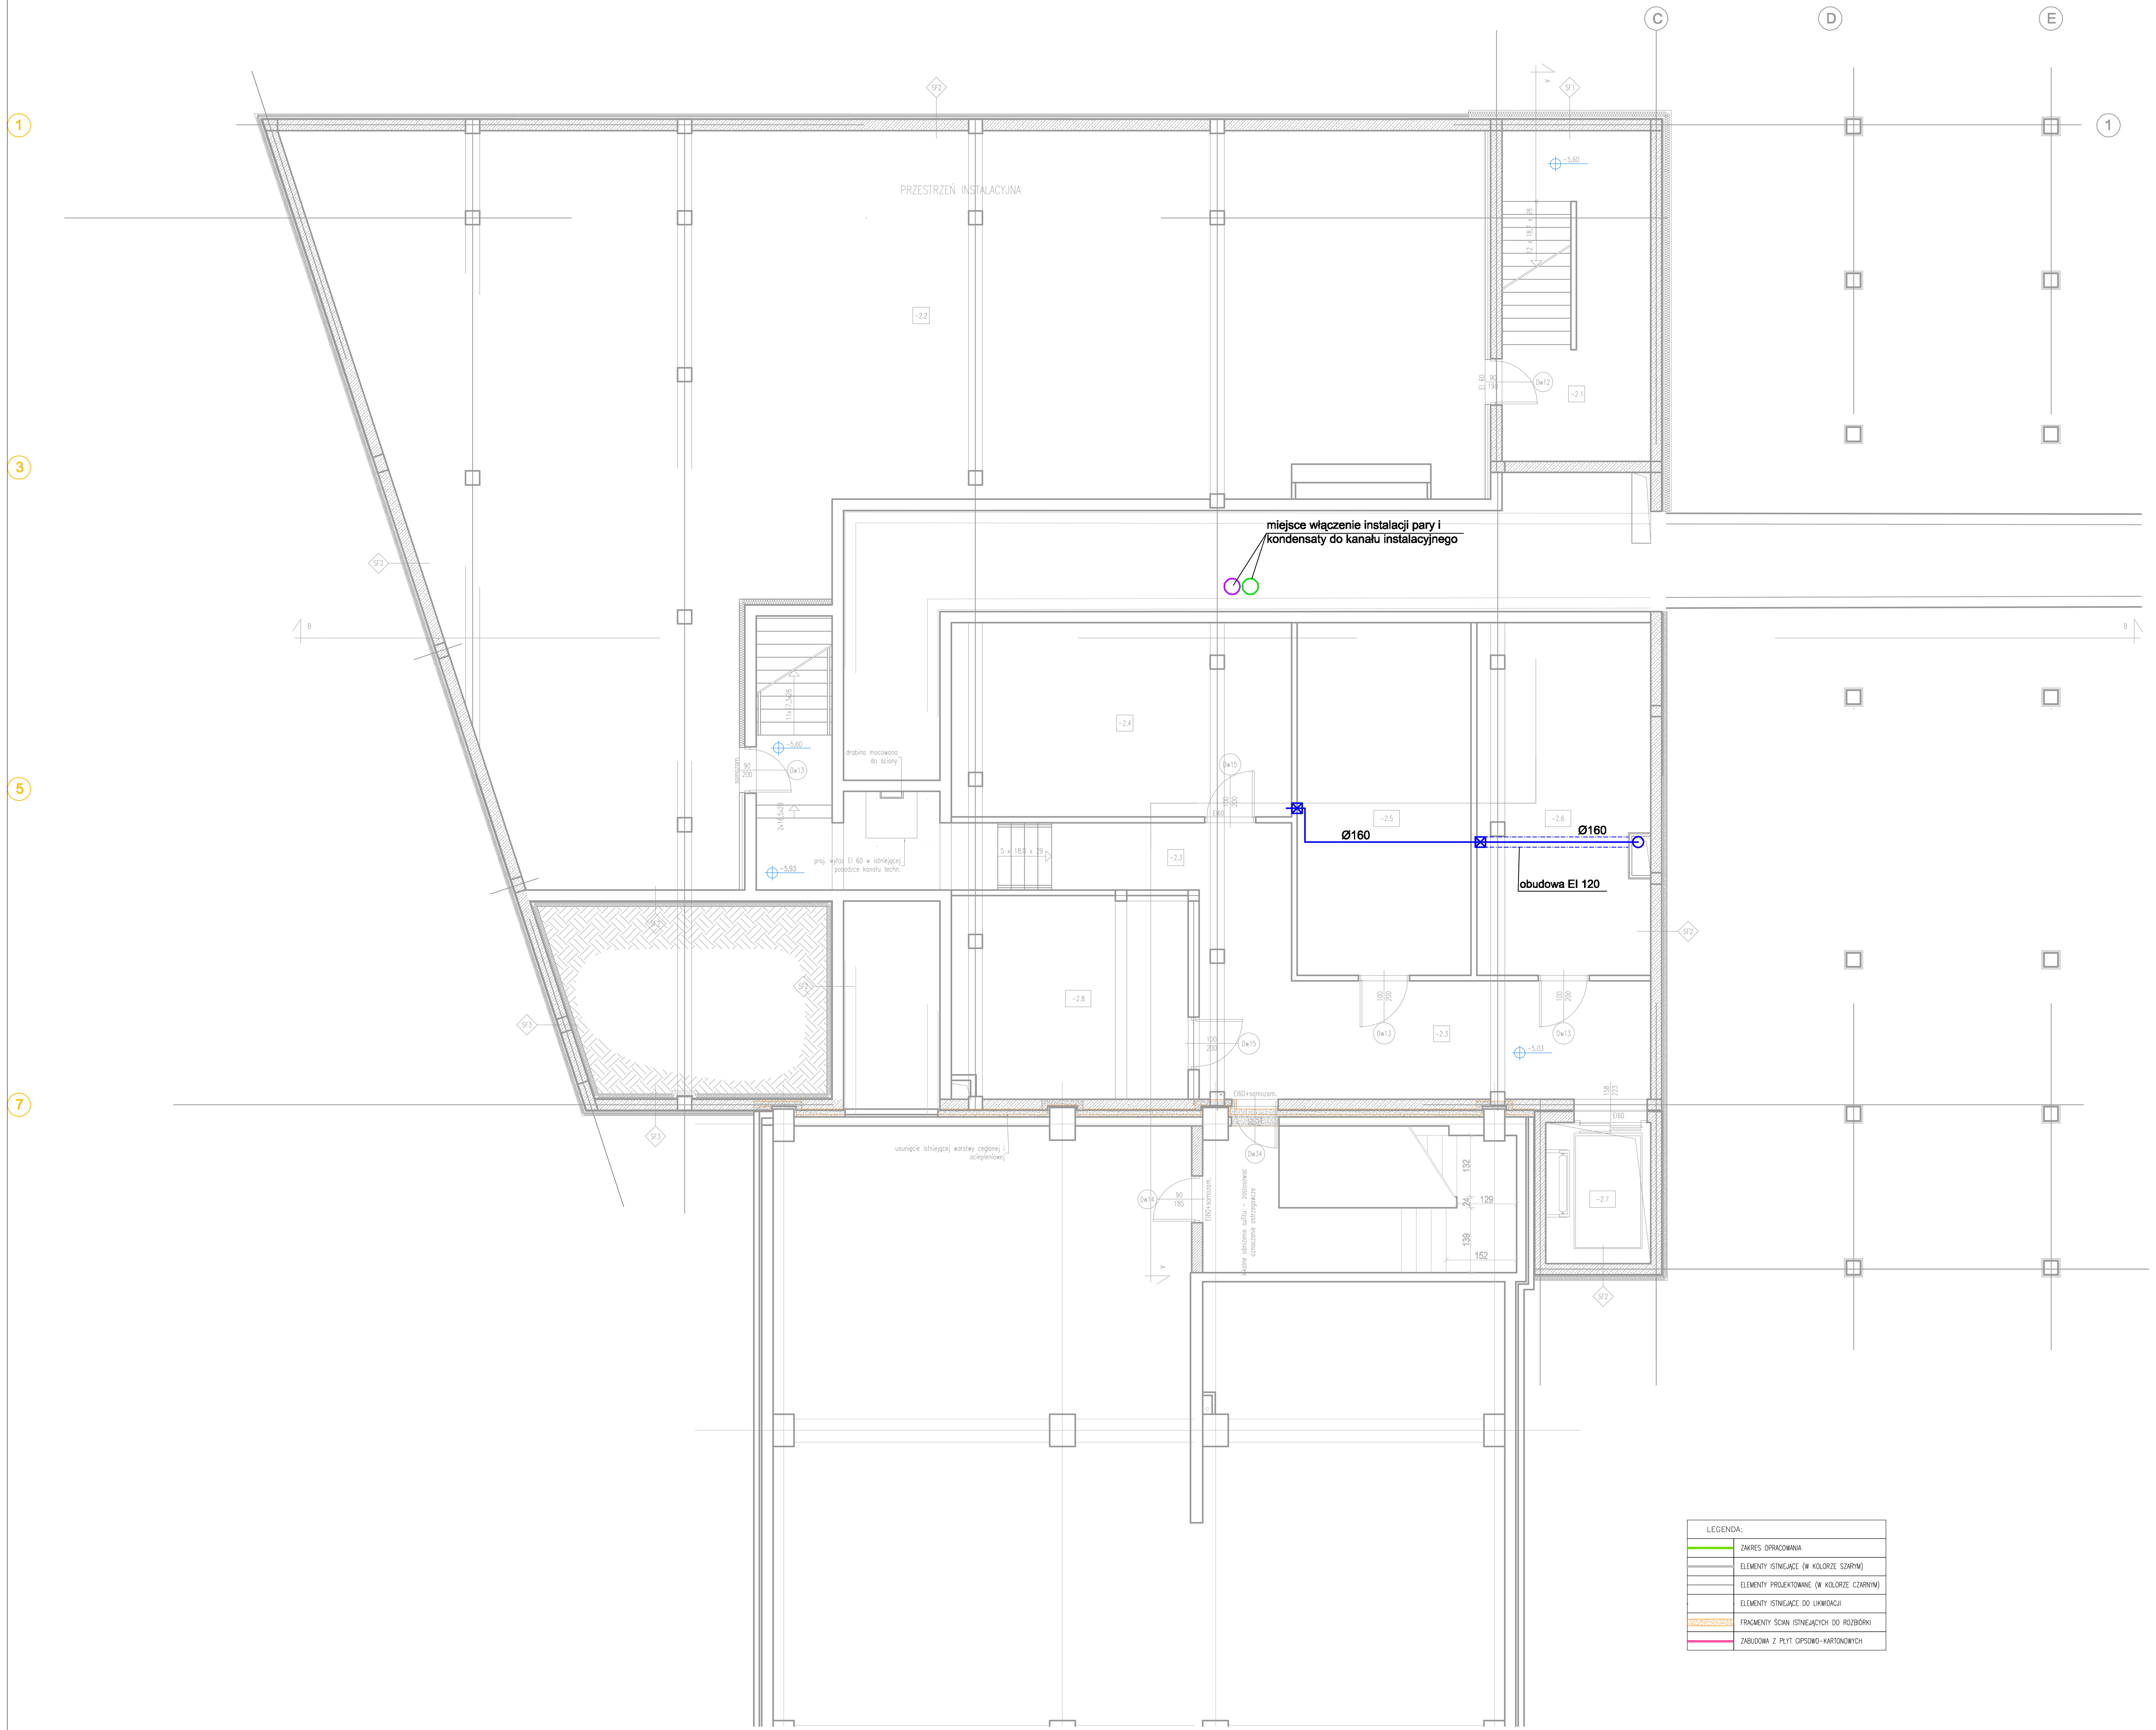


ZESTAWIENIE POMIESZCZEŃ

NR	NAZWA	POSADZKA	SUFIT	POWIERZCHNIA użytkowa (podłogi), m²
-2.1	KLATKA SCHODOWA K1	terakota	tynk	19.96
-2.2	PRZESTRZEŃ INSTALACYJNA	alkidowa farba posadzkowa	tynk	247.44
-2.3	KOMUNIKACJA	powłoka epoksydowa	podwieszony z płyt gipsowo - kartonowych na wys. 3m nad posadzką	44.22
-2.4	WĘZEŁ CIEPLNY	powłoka epoksydowa	tynk + płyty dźwiękochłonne z wełny mineralnej	30.49
-2.5	POMIESZCZENIE MAGAZYNOWE	powłoka epoksydowa	tynk	28.42
-2.6	POMIESZCZENIE MAGAZYNOWE	powłoka epoksydowa	tynk	28.24
-2.7	SZYB DŹWIGU OSOBOWEGO	alkidowa farba posadzkowa		6.86
-2.8	POMIESZCZENIE MAGAZYNOWE	powłoka epoksydowa	tynk	21.95
RAZEM:				427.58

OZNACZENIA:

- kanał wywiewny
- kanał nawiewny
- instalacja pary
- kondensat
- trakcje freonowe
- anemostat NAF NS8 z filtrem absolutnym H13
- WŁ - wentylator łazienkowy
- nawiewnik okienny higrosterowany
- kratka transferowa o pow. czynnej 0.022m2
- klapa p.poż.

ZDI Sp. z o.o.
PRACOWNIA PROJEKTOWA
22-400 Zamość, ul. Jana Kiepury 6 tel. 84 639 20 55 fax 84 639 80 87
pracownia@zdizam.plwww.pracownia.zdizam.pl

Nazwa i adres inwestycji:
DOBUDOWA BUDYNKU TRZYKONDYGNACYJNEGO Z PODPIWNICZENIEM DO BLOKU "A" WRAZ Z PRZEPROWADZENIEM ROBÓT REMONTOWO-BUDOWLANYCH NA I PIĘTRZE W BLOKU "A" DLA ODDZIAŁU KARDIOLOGICZNEGO
ul. Aleje Jana Pawła II 10, 22-400 Zamość
dz. nr 84/8, jedn. ewid.: 066401_1 Miasto Zamość, obręb ewid.: 0001 Miasto Zamość

Inwestor:
SAMODZIELNY PUBLICZNY SZPITAL WOJEWÓDZKI IM. PAPIEŻA JANA PAWŁA II Z SIEDZIBĄ W ZAMOŚCIU UL. ALEJE JANA PAWŁA II 10

Stadium: PW
Nr rys.: 1

Obiekt: ROZBUDOWA

Tytuł rysunku:
RZUT PIWNICY – poziom –2
Instalacja wentylacji i klimatyzacji.

Skala: 1:100

	Imię i nazwisko	Nr uprawnień	Branża	Data	Podpis
PROJEKTANT	mgr inż. Marek Szpyra	LUB/0008/POOS/11	Sanitarna	06-2017	
SPRAWDZAJĄCY	mgr inż. Dariusz Oparowski	27/97/Za	Sanitarna	06-2017	