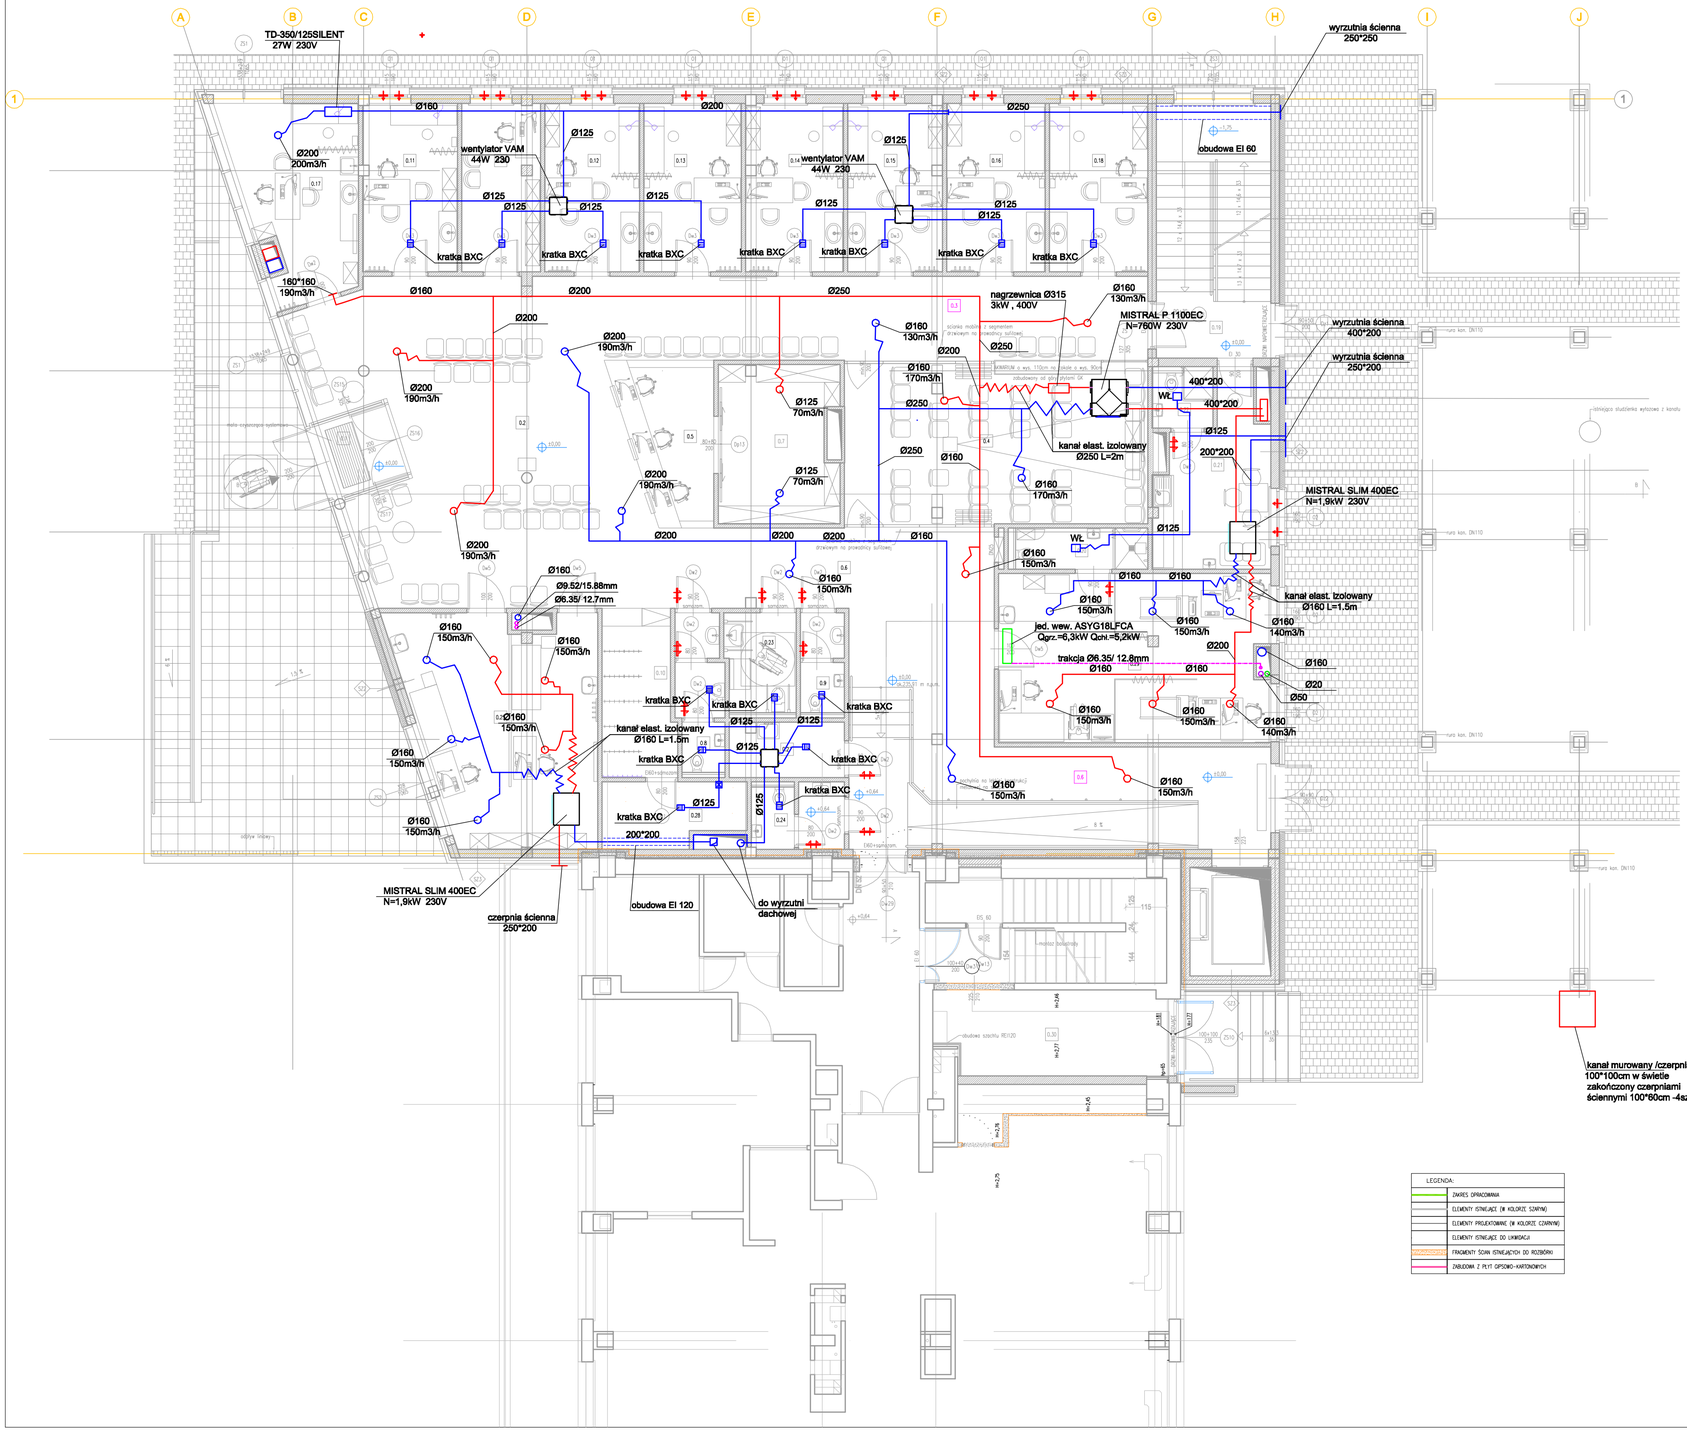



| ZESTARIENIE POMIESZCZEŃ | | | | | |
|---|---|---|---|---|---|
| NR | | NAZWA | POSADZKA | SUFIT | POWIERZCHNIA użytkowa (podłogi), m² |
| 0.1 | HOL | PRZEDSIONEK | gres | płyty z wełny mineralnych | 4.88 |
| 0.2 | | POCZEKALNIA I | kamień naturalny (granit) | płyty z wełny mineralnych | 84.14 |
| 0.3 | | POCZEKALNIA II | gres | płyty z wełny mineralnych | 36.50 |
| 0.4 | | POCZEKALNIA III | gres | płyty z wełny mineralnych | 37.08 |
| 0.5 | | REJESTRACJA | kamień naturalny (granit) | płyty z wełny mineralnych | 10.80 |
| 0.6 | | KONDYNACJA | gres | płyty z wełny mineralnych | 66.33 |
| 0.7 | | ARCHIWUM | terakota | płyty gipsowo - kartonowe | 14.37 |
| 0.8 | | TOALETA MĘSKA | terakota | płyty gipsowo - kartonowe | 8.82 |
| 0.9 | | TOALETA MĘSKA PERSONELU | terakota | płyty gipsowo - kartonowe | 3.48 |
| 0.10 | | SZATNIA DLA PACJENTÓW | gres | płyty z wełny mineralnych | 9.56 |
| 0.11 | | GABINET PRZYJĘĆ nr 1 | wykładzina syntetyczna typu tarket | płyty gipsowo - kartonowe | 12.43 |
| 0.12 | | GABINET PRZYJĘĆ nr 2 | wykładzina syntetyczna typu tarket | płyty gipsowo - kartonowe | 14.48 |
| 0.13 | | GABINET PRZYJĘĆ nr 3 | wykładzina syntetyczna typu tarket | płyty gipsowo - kartonowe | 12.94 |
| 0.14 | | GABINET PRZYJĘĆ nr 4 | wykładzina syntetyczna typu tarket | płyty gipsowo - kartonowe | 13.70 |
| 0.15 | | GABINET PRZYJĘĆ nr 5 | wykładzina syntetyczna typu tarket | płyty gipsowo - kartonowe | 13.38 |
| 0.16 | | GABINET PRZYJĘĆ nr 6 | wykładzina syntetyczna typu tarket | płyty gipsowo - kartonowe | 13.98 |
| 0.17 | | GABINET ZABIEGOWY nr 7 | wykładzina PCV antyelektrostatyczna | płyty gipsowo - kartonowe | 17.70 |
| 0.18 | | GABINET PRZYJĘĆ nr 8 | wykładzina syntetyczna typu tarket | płyty gipsowo - kartonowe | 13.98 |
| 0.19 | | KLATKA SCHODOWA K1 | gres | tynk cem. - wap. | 22.80 |
| 0.20 | | SZATNIA Z ŁAZIENKĄ | terakota | płyty gipsowo - kartonowe z podwyższonej odporności na wilgoć | 4.40 |
| 0.21 | | POMIESZCZENIE SOCJALNE | wykładzina syntetyczna typu tarket | płyty gipsowo - kartonowe | 14.11 |
| 0.22 | | ŁAZIENKA | terakota | płyty gipsowo - kartonowe z podwyższonej odporności na wilgoć | 2.91 |
| 0.23 | | TOALETA DAMSKA / DLA OSÓB NIEPEŁNOSPRAWNYCH | terakota | płyty gipsowo - kartonowe | 8.88 |
| 0.24 | | TOALETA DAMSKA PERSONELU | terakota | płyty gipsowo - kartonowe | 4.07 |
| 0.25 | | GABINET EKG | wykładzina PCV antyelektrostatyczna | płyty gipsowo - kartonowe | 32.82 |
| 0.26 | | BIURO | panele podłogowe | płyty gipsowo - kartonowe | 10.26 |
| 0.27 | | POMIESZCZENIE PORZĄDKOWE | terakota | płyty gipsowo - kartonowe | 4.90 |
| 0.28 | | POMIESZCZENIE TECHNICZNE | terakota | płyty gipsowo - kartonowe | 8.79 |
| 0.29 | | GABINET - PROBY WYSIŁKOWE | wykładzina PCV antyelektrostatyczna | płyty gipsowo - kartonowe | 35.41 |
| | | RAZEM | | | 517.75 |
| 0.30 | | PRZEDSIONEK | klinkiery | tynk cem. - wap. | 14.88 |

LEGENDA:

| | |
|---|---|
| | ZAKRES OPRACOWANIA |
| | ELEMENTY ISTNIEJĄCE (W KOLORZE SZARYM) |
| | ELEMENTY PROJEKTOWANE (W KOLORZE CZARNYM) |
| | ELEMENTY ISTNIEJĄCE DO LIKWIDACJI |
| | FRAGMENTY ŚCIAN ISTNIEJĄCYCH DO ROZBIÓRKI |
| | ZABUDOWA Z PŁYT GIPSOWO-KARTONOWYCH |

OZNACZENIA:

- kanał wywiewny
- kanał nawiewny
- instalacja pary
- kondensat
- trakcje freonowe
- anemostat NAF NS8 z filtrem absolutnym H13
- Wt. - wentylator łazienkowy
- nawiewnik okienny higrosterowany
- kratka transferowa o pow. czynnej 0.022m2
- klapa p.poż.


ZDI Sp. z o.o.
PRACOWNIA PROJEKTOWA
22-400 Zamość, ul. Jana Kilejowy 6 tel. 84 639 20 55 fax 84 639 80 87
pracownia@zdisan.pharma.pracownia.zdisan.pl


Nazwa i adres inwestycji:
DOBUDOWA BUDYNKU TRZYKONDYGNACYJNEGO Z PODPIWNICZENIEM DO BLOKU "A" WRAZ Z PRZEPROWADZENIEM ROBÓT REMONTOWO-BUDOWLANYCH NA I PIĘTRZE W BLOKU "A" DLA ODDZIAŁU KARDIOLOGICZNEGO
ul. Aleje Jana Pawła II 10, 22-400 Zamość
dz. nr 84/8, jedn. ewid.: 066401_1 Miasto Zamość, obręb ewid.: 0001 Miasto Zamość

Inwestor:
SAMODZIELNY PUBLICZNY SZPITAL WOJEWÓDZKI IM. PAPIEŻA JANA PAWŁA II Z SIEDZIBĄ W ZAMOŚCIU UL. ALEJE JANA PAWŁA II 10

Stadium: PW

Nr rys. 3

Obiekt:
ROZBUDOWA

Tytuł rysunku:
RZUT PARTERU.
Instalacja wentylacji i klimatyzacji.

Skala: 1:100

| | Imię i nazwisko | Nr uprawnień | Branża | Data | Podpis |
|---|---|---|---|---|---|
| PROJEKTANT | mgr inż. Marek Szyrra | LUB/0008/POOS/11 | Sanitarna | 08-2017 | |
| SPRAWDZAJĄCY | mgr inż. Dariusz Operowski | 27/97/Za | Sanitarna | 08-2017 | |