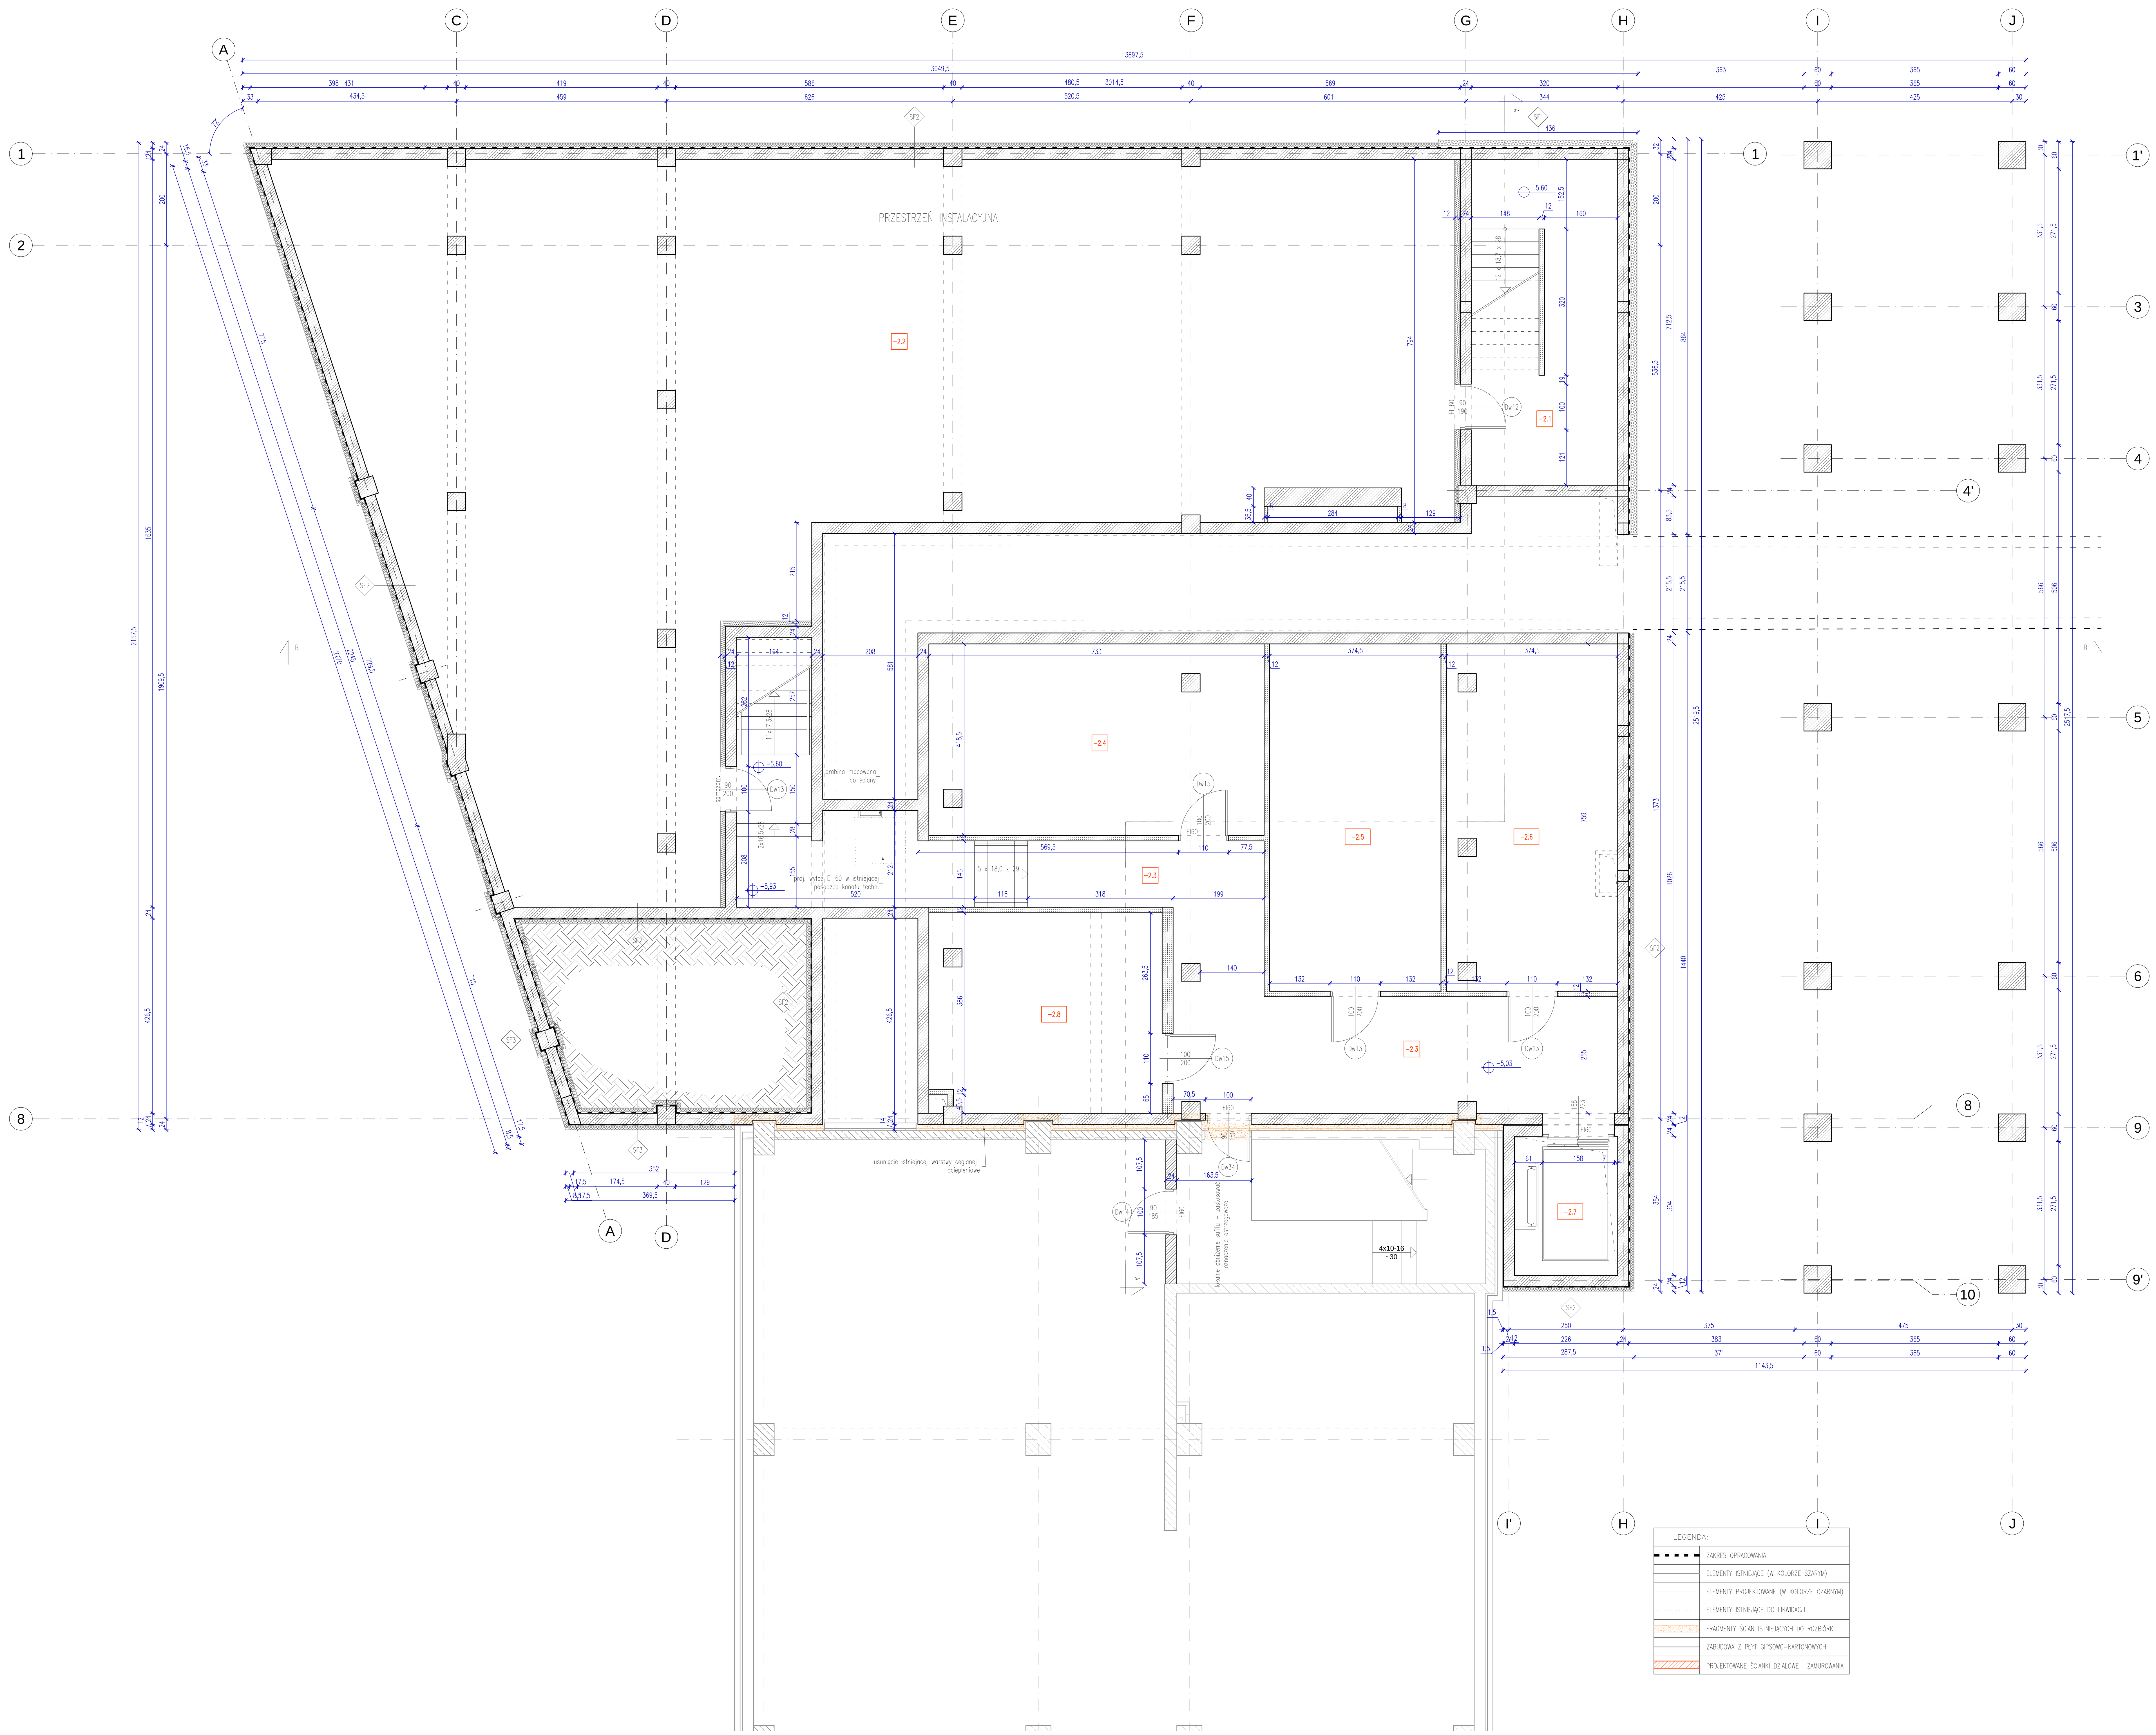


LEGENDA:

- ZAKRES OPRACOWANIA
- ELEMENTY ISTNIEJĄCE (W KOLORZE SZARYM)
- ELEMENTY PROJEKTOWANE (W KOLORZE CZARNYM)
- ELEMENTY ISTNIEJĄCE DO LIKWIDACJI
- FRAGMENTY ŚCIAN ISTNIEJĄCYCH DO ROZBIÓRKI
- ZABUDOWA Z PŁYT GIPSOWO-KARTONOWYCH
- PROJEKTOWANE ŚCIANKI DZIAŁOWE I ZAMUROWANIA

ZESTAWIENIE POMIESZCZEŃ

NR	NAZWA	POSADZKA	SUFIT	POWIERZCHNIA użytkowa (podłogi), m²
-2.1	KLATKA SCHODOWA K1	terakota	tynk	19.96
-2.2	PRZESTRZEŃ INSTALACYJNA	alkidowa farba posadzkowa	tynk	246.37
-2.3	KOMUNIKACJA	powłoka epoksydowa	podwieszony z płyt gipsowo - kartonowych na wys. 3m nad posadzką	44.03
-2.4	WĘZEŁ CIEPLNY	powłoka epoksydowa	tynk + płyty dźwiękochłonne z wełny mineralnej	30.35
-2.5	POMIESZCZENIE MAGAZYNOWE	powłoka epoksydowa	tynk	28.42
-2.6	POMIESZCZENIE MAGAZYNOWE	powłoka epoksydowa	tynk	27.94
-2.7	SZYB DŹWIGU OSOBOWEGO	alkidowa farba posadzkowa		6.86
-2.8	POMIESZCZENIE MAGAZYNOWE	powłoka epoksydowa	tynk	21.89
RAZEM:				425.82

SF1 - ściana zagłębiona w gruncie	
styrodur	20.0cm
izolacja przeciwwilgociowa pionowa	
ściana żelbetowa	24.0cm
tynk wewnętrzny cem.-wap.	1.5cm

SF2 - ściana zagłębiona w gruncie	
styrodur	12.0cm
izolacja przeciwwilgociowa pionowa	
ściana żelbetowa	24.0cm
tynk wewnętrzny cem.-wap.	1.5cm

SF3 - ściana fundamentowa	
styrodur	12.0cm
izolacja przeciwwilgociowa pionowa	
ściana żelbetowa	24.0cm
izolacja przeciwwilgociowa pionowa	
styrodur	12.0cm

Uwaga!
Wymiary szachtów instalacyjnych wg projektu wykonawczego!

RZUT POZIOMU -2 PIWNICY

skala 1:50

ZDI Sp. z o.o. PRACOWNIA PROJEKTOWA

22-400 Zamość, ul. Jana Kiepury 6 tel. 84 639 20 55 fax 84 639 80 87 pracownia@zdizam.pl www.pracownia.zdizam.pl

Nazwa i adres inwestycji:
DOBUDOWA BUDYNKU TRZYKONDYGNACYJNEGO Z PODPIWNICZENIEM DO BLOKU "A" WRAZ Z PRZEPROWADZENIEM ROBÓT REMONTOWO-BUDOWLANYCH NA I PIĘTRZE W BLOKU "A" DLA ODDZIAŁU KARDIOLOGICZNEGO
ul. Aleje Jana Pawła II 10, 22-400 Zamość
dz. nr 84/8, jedn. ewid.: 066401_1 Miasto Zamość, obręb ewid.: 0001 Miasto Zamość

Inwestor:
SAMODZIELNY PUBLICZNY SZPITAL WOJEWÓDZKI IM. PAPIEŻA JANA PAWŁA II Z SIEDZIBĄ W ZAMOŚCIU UL. ALEJE JANA PAWŁA II 10

Stadium: PB
Nr rys. A.1

Obiekt: ROZBUDOWA

Tytuł rysunku: RZUT PIWNICY - poziom -2
Skala: 1:100

	Imię i nazwisko	Nr uprawnień	Branża	Data	Podpis
PROJEKTANT	mgr inż. arch. Mariola Gęborys	73/LBOIA-OKK/2010	Architektura	06-2017	
OPRACOWUJĄCY	mgr inż. arch. Sylwia Michalkiewicz	asystent	Architektura	06-2017	
SPRAWDZAJĄCY	mgr inż. arch. Jolanta Radomska	04/LOIA/03	Architektura	06-2017	