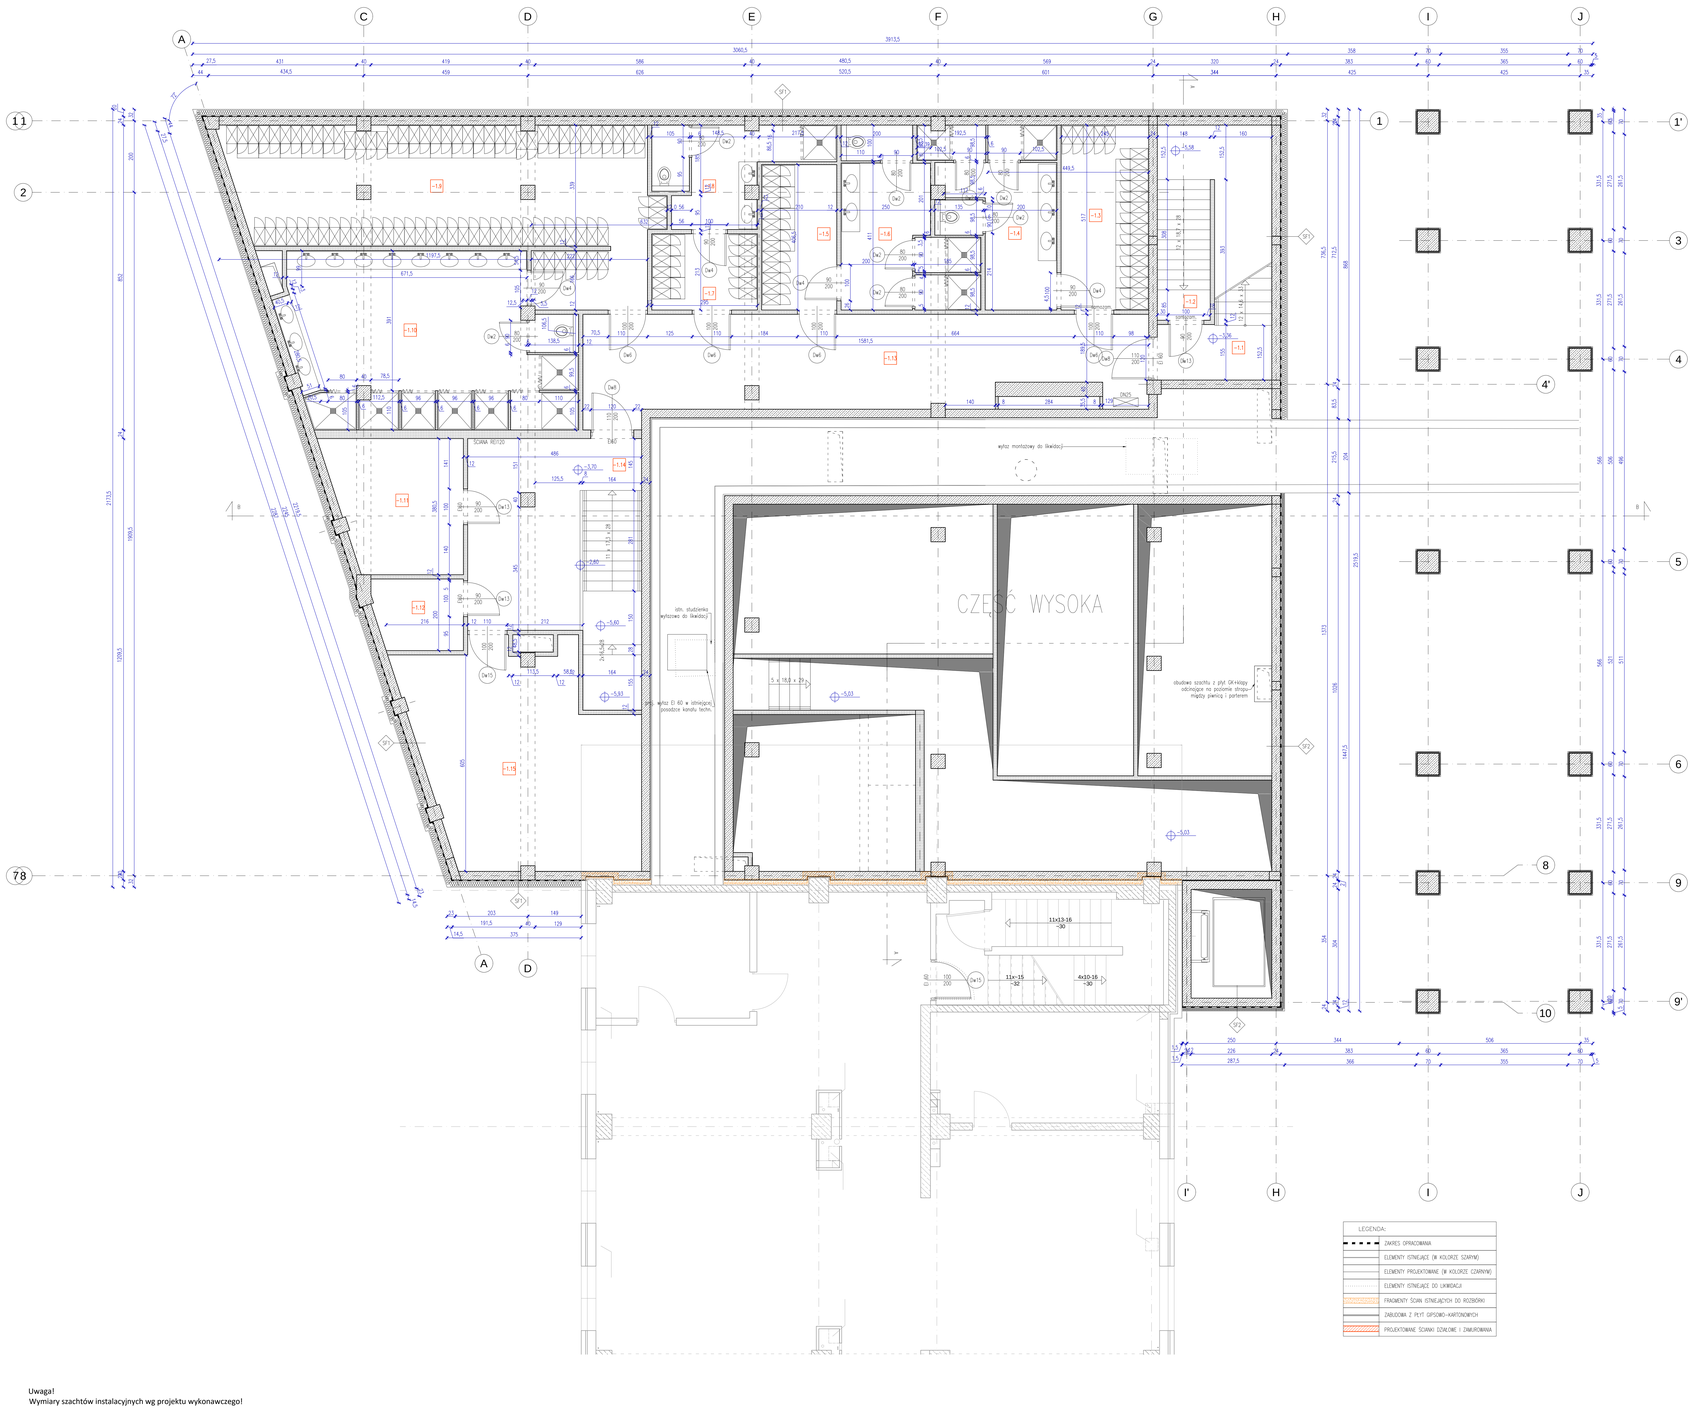


ZESTAWIENIE POMIESZCZEŃ

NR	NAZWA	POSADZKA	SUFIT	POWIERZCHNIA użytkowa (podłogi), m²
-1.1	KLATKA SCHODOWA K1	gres	tynk	13.89
-1.2	SZCHODY DO PRZESTRZENI TECHNICZNEJ	terakota	tynk	8.26
-1.3	SZATNIA LEKARZY MĘSKA (20 podwójnych szafek)	terakota	płyty gipsowo - kartonowe	12.67
-1.4	UMYWALNIA LEKARZY MĘSKA	terakota	płyty gipsowo - kartonowe z podwyższonej odporności na wilgoć	14.60
-1.5	SZATNIA LEKARZY DAMSKA (15 podwójnych szafek)	terakota	płyty gipsowo - kartonowe	8.53
-1.6	UMYWALNIA LEKARZY DAMSKA	terakota	płyty gipsowo - kartonowe z podwyższonej odporności na wilgoć	14.87
-1.7	SZATNIA MĘSKA PERSONELU ŚREDNIEGO (12 podwójnych szafek)	terakota	płyty gipsowo - kartonowe	2.28
-1.8	UMYWALNIA MĘSKA PERSONELU ŚREDNIEGO	terakota	płyty gipsowo - kartonowe z podwyższonej odporności na	9.92
-1.9	SZATNIA DAMSKA PERSONELU ŚREDNIEGO (20 podwójne szafki)	terakota	płyty gipsowo - kartonowe	44.74
-1.10	UMYWALNIA DAMSKA PERSONELU ŚREDNIEGO	terakota	płyty gipsowo - kartonowe z podwyższonej odporności na	36.83
-1.11	POMIESZCZENIE TECHNICZNE	powłoka epoksydowa	tynk + płyty dźwiękochłonne z wełny mineralnej	13.19
-1.12	POMIESZCZENIE TECHNICZNE (GPD)	powłoka epoksydowa	tynk + płyty dźwiękochłonne z wełny mineralnej	4.88
-1.13	KORYTARZ	gres	płyty gipsowo - kartonowe	40.37
-1.14	KLATKA SCHODOWA	powłoka epoksydowa	płyty gipsowo - kartonowe	23.24
-1.15	POMIESZCZENIE MAGAZYNOWE	powłoka epoksydowa	tynk	34.71
	RAZEM			286.98

SF1 - ściana zagłębiona w gruncie

styrodur 20.0cm
izolacja przeciwwilgociowa pionowa
ściana żelbetowa 24.0cm
tynk wewnętrzny cem.-wap. 1.5cm

SF2 - ściana zagłębiona w gruncie

styrodur 12.0cm
izolacja przeciwwilgociowa pionowa
ściana żelbetowa 24.0cm
tynk wewnętrzny cem.-wap. 1.5cm

Uwaga!
Wymiary szachtów instalacyjnych wg projektu wykonawczego!

RZUT POZIOMU -1 PIWNICY

skala 1:50

ZDI
PRACOWNIA PROJEKTOWA
31-536 Kraków, ul. Wielicka 72, tel. 48 12 413 21 71, fax 48 12 413 21 72, e-mail: biuro@zdi.krakow.pl, www.zdi.krakow.pl

DOBUDOWA BUDYNKU TRZYKONDYGNACYJNEGO Z PODPIWNICZENIEM DO BLOKU "A" WRAZ Z PRZEPROWADZENIEM ROBÓT REMONTOWO-BUDOWLANYCH NA I PIĘTRZE W M. JAWORA 7 ORAZ ROZBIÓRKĄ BUDYNKU TECHNICZNEGO
Nr ewid. działek: 10, 22-400 Zamość
dz. nr 6/48, jedn. ewid.: 066401_1 Miasto Zamość, obręb ewid.: 0001 Miasto Zamość

SAMODZIELNY PUBLICZNY SZPITAL IM.JEDNOCZ
IM. PAPIEŻA JANA PAWŁA II Z SIEDZIBĄ
W ZAMOŚCIU UL. ALEJE JANA PAWŁA II 10

ROZBUDOWA

PB | A.2

RZUT PIWNICY - poziom -1 | 1:50

Imię i nazwisko	W uprawnieniach	Branża	Data	Podpis
mgr inż. arch. Renata Gałczyńska	TELBOKA-OKAZISZ	Architektura	06-2017	
mgr inż. arch. Sylwia Kowalczyk	asystent	Architektura	06-2017	
mgr inż. arch. Jolanta Radomska	GAŁCZAAZS	Architektura	06-2017	