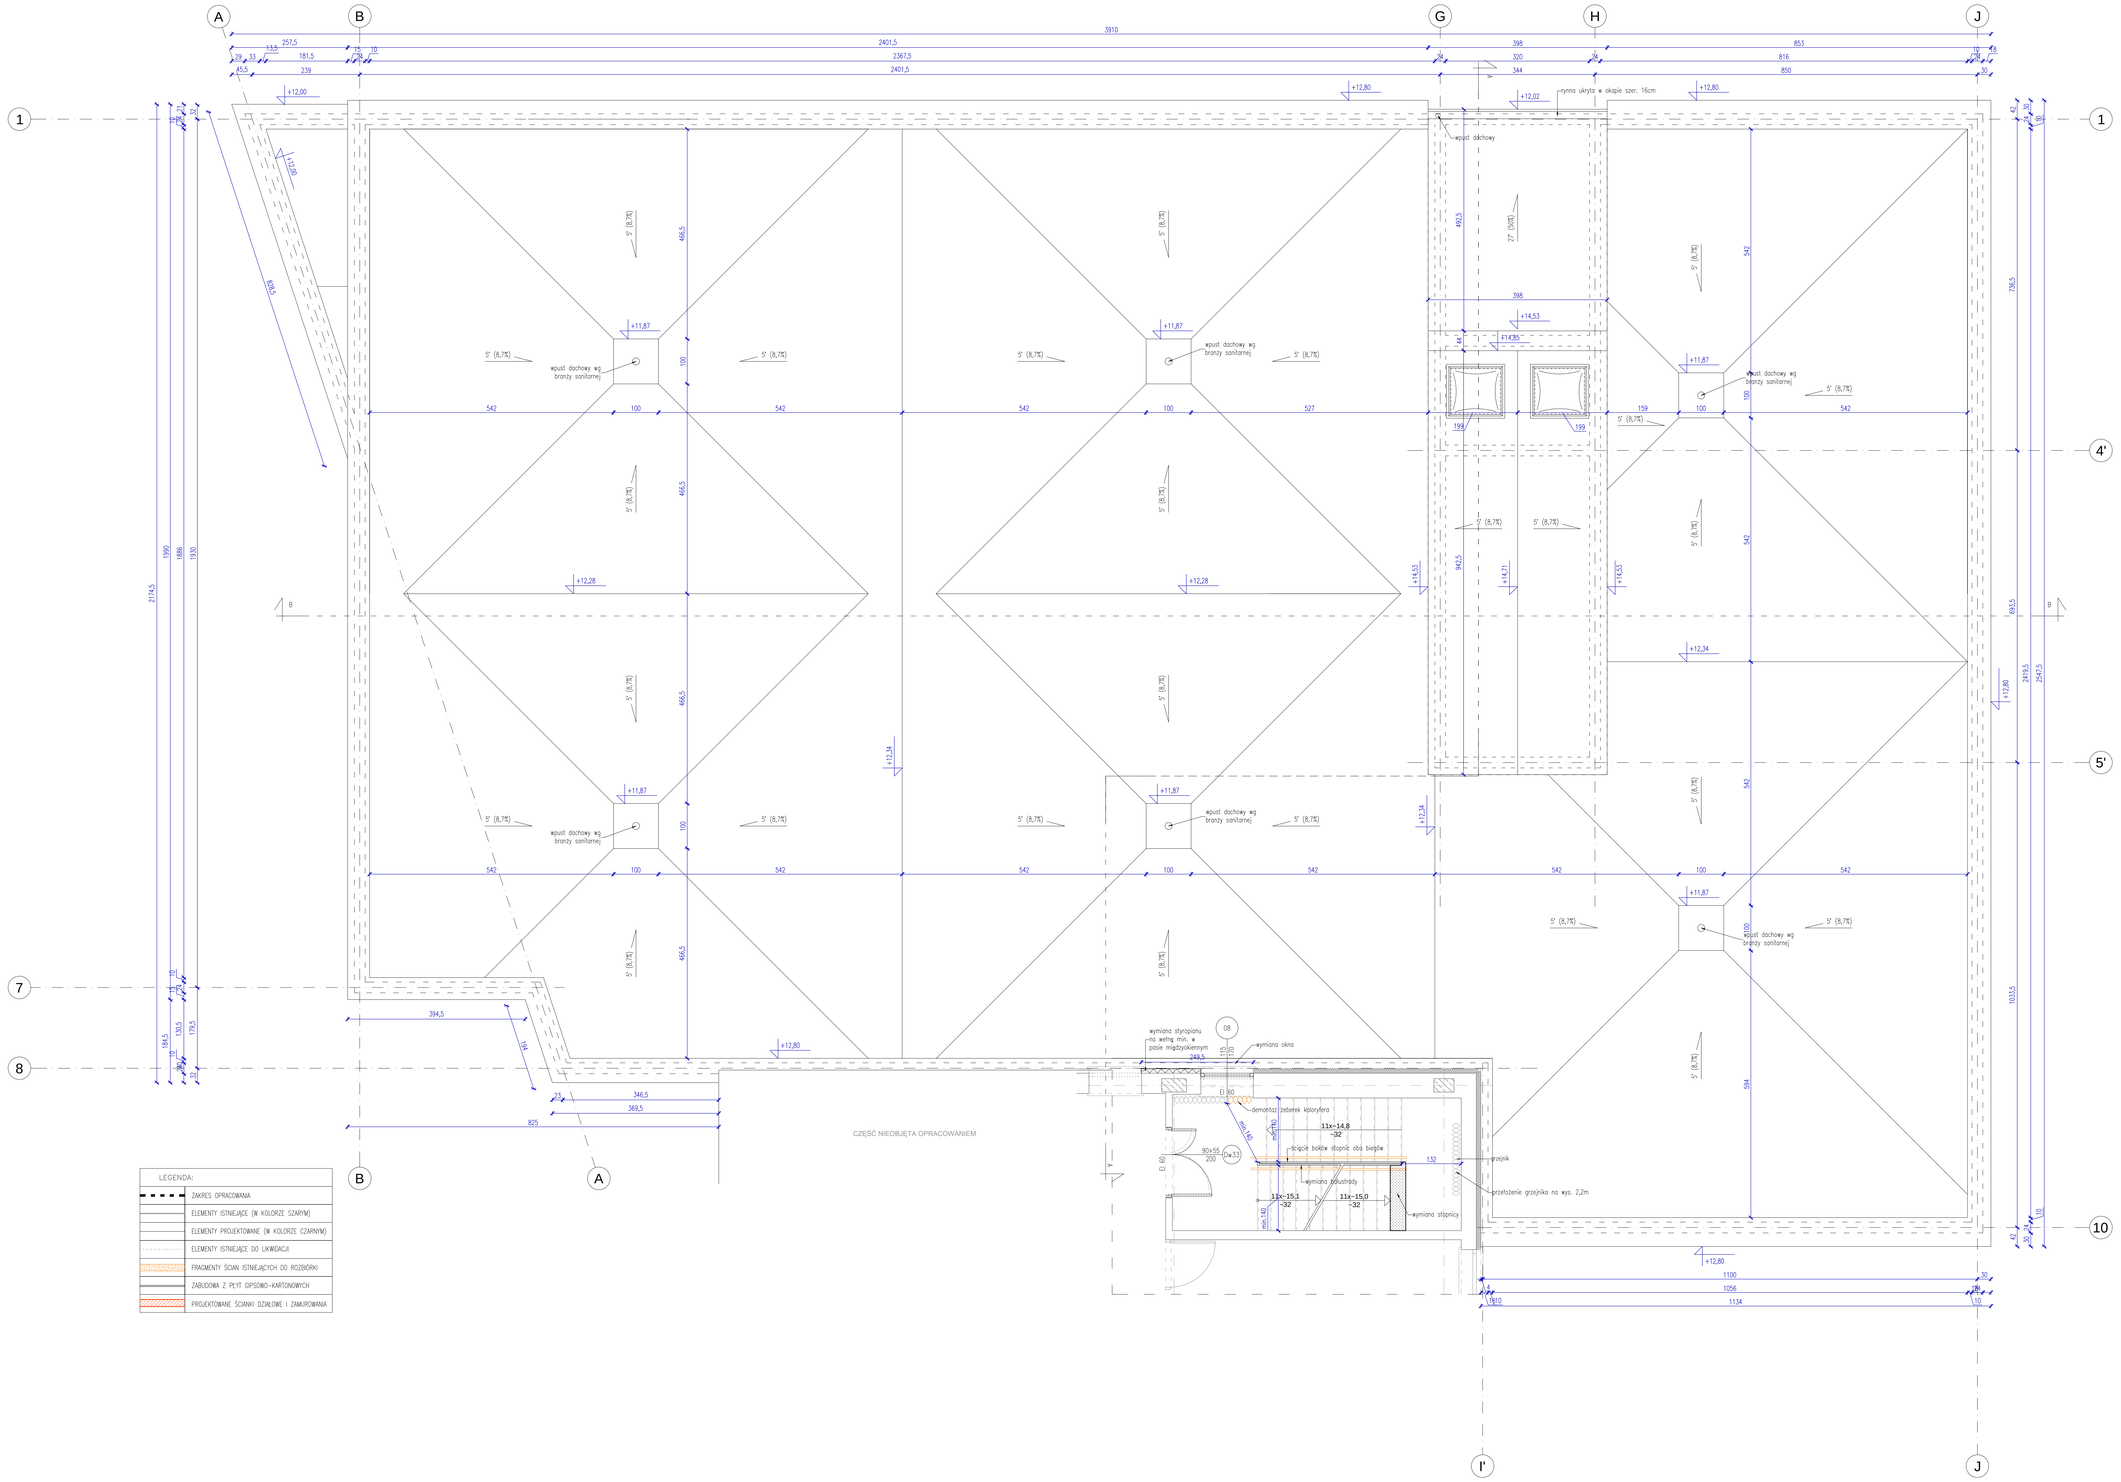


RZUT DACHU / IV PIĘTRA

skala 1:50

ZDI
PRACOWNIA PROJEKTOWA
22-400 Zamość, ul. Jana Kilińskiego 15 tel. 84 639 80 01 fax 84 639 80 87 pracownia@zdizam.pracownia.zdizam.pl

TEMAT OPRACOWANIA:
DOBUDOWA BUDYNKU TRZYKONDYGNACYJNEGO Z PODPIWNICZENIEM DO BLOKU "A" WRAZ Z PRZEPROWADZENIEM ROBÓT REMONTOWO-BUDOWLANYCH NA I PIĘTRZE W BLOKU "A" DLA ODDZIAŁU KARDIOLOGICZNEGO
ul. Aleje Jana Pawła II 10, 22-400 Zamość
dz. nr 8445, jedn. ewid.: 065401_1 Miasto Zamość, obręb ewid.: 0001 Miasto Zamość

INWESTOR:
SAMODZIELNY PUBLICZNY SZPITAL WOJEWÓDZKI IM. PAPIEŻA JANA PAWŁA II Z SIEDZIBĄ W ZAMOŚCIU UL. ALEJE JANA PAWŁA II 10

Etap/Faza: PB | Nr rys.: A.7

ROZBUDOWA

Tytuł rysunku: RZUT DACHU / IV PIĘTRA CZ. ISTNIEJĄCEJ | Skala: 1:50

	Imię i nazwisko	Nr uprawnień	Branża	Data	Podpis
PROJEKTANT	mgr inż. arch. Wanda Gałowya	73/LBO/A-OKK/2010	Architektura	06-2017	
SPRAWDZAJĄCY	mgr inż. arch. Sylwia Michalkiewicz	asystent	Architektura	06-2017	
SPRAWDZAJĄCY	mgr inż. arch. Jolanta Radomska	DAŚ/DIA/03	Architektura	06-2017	