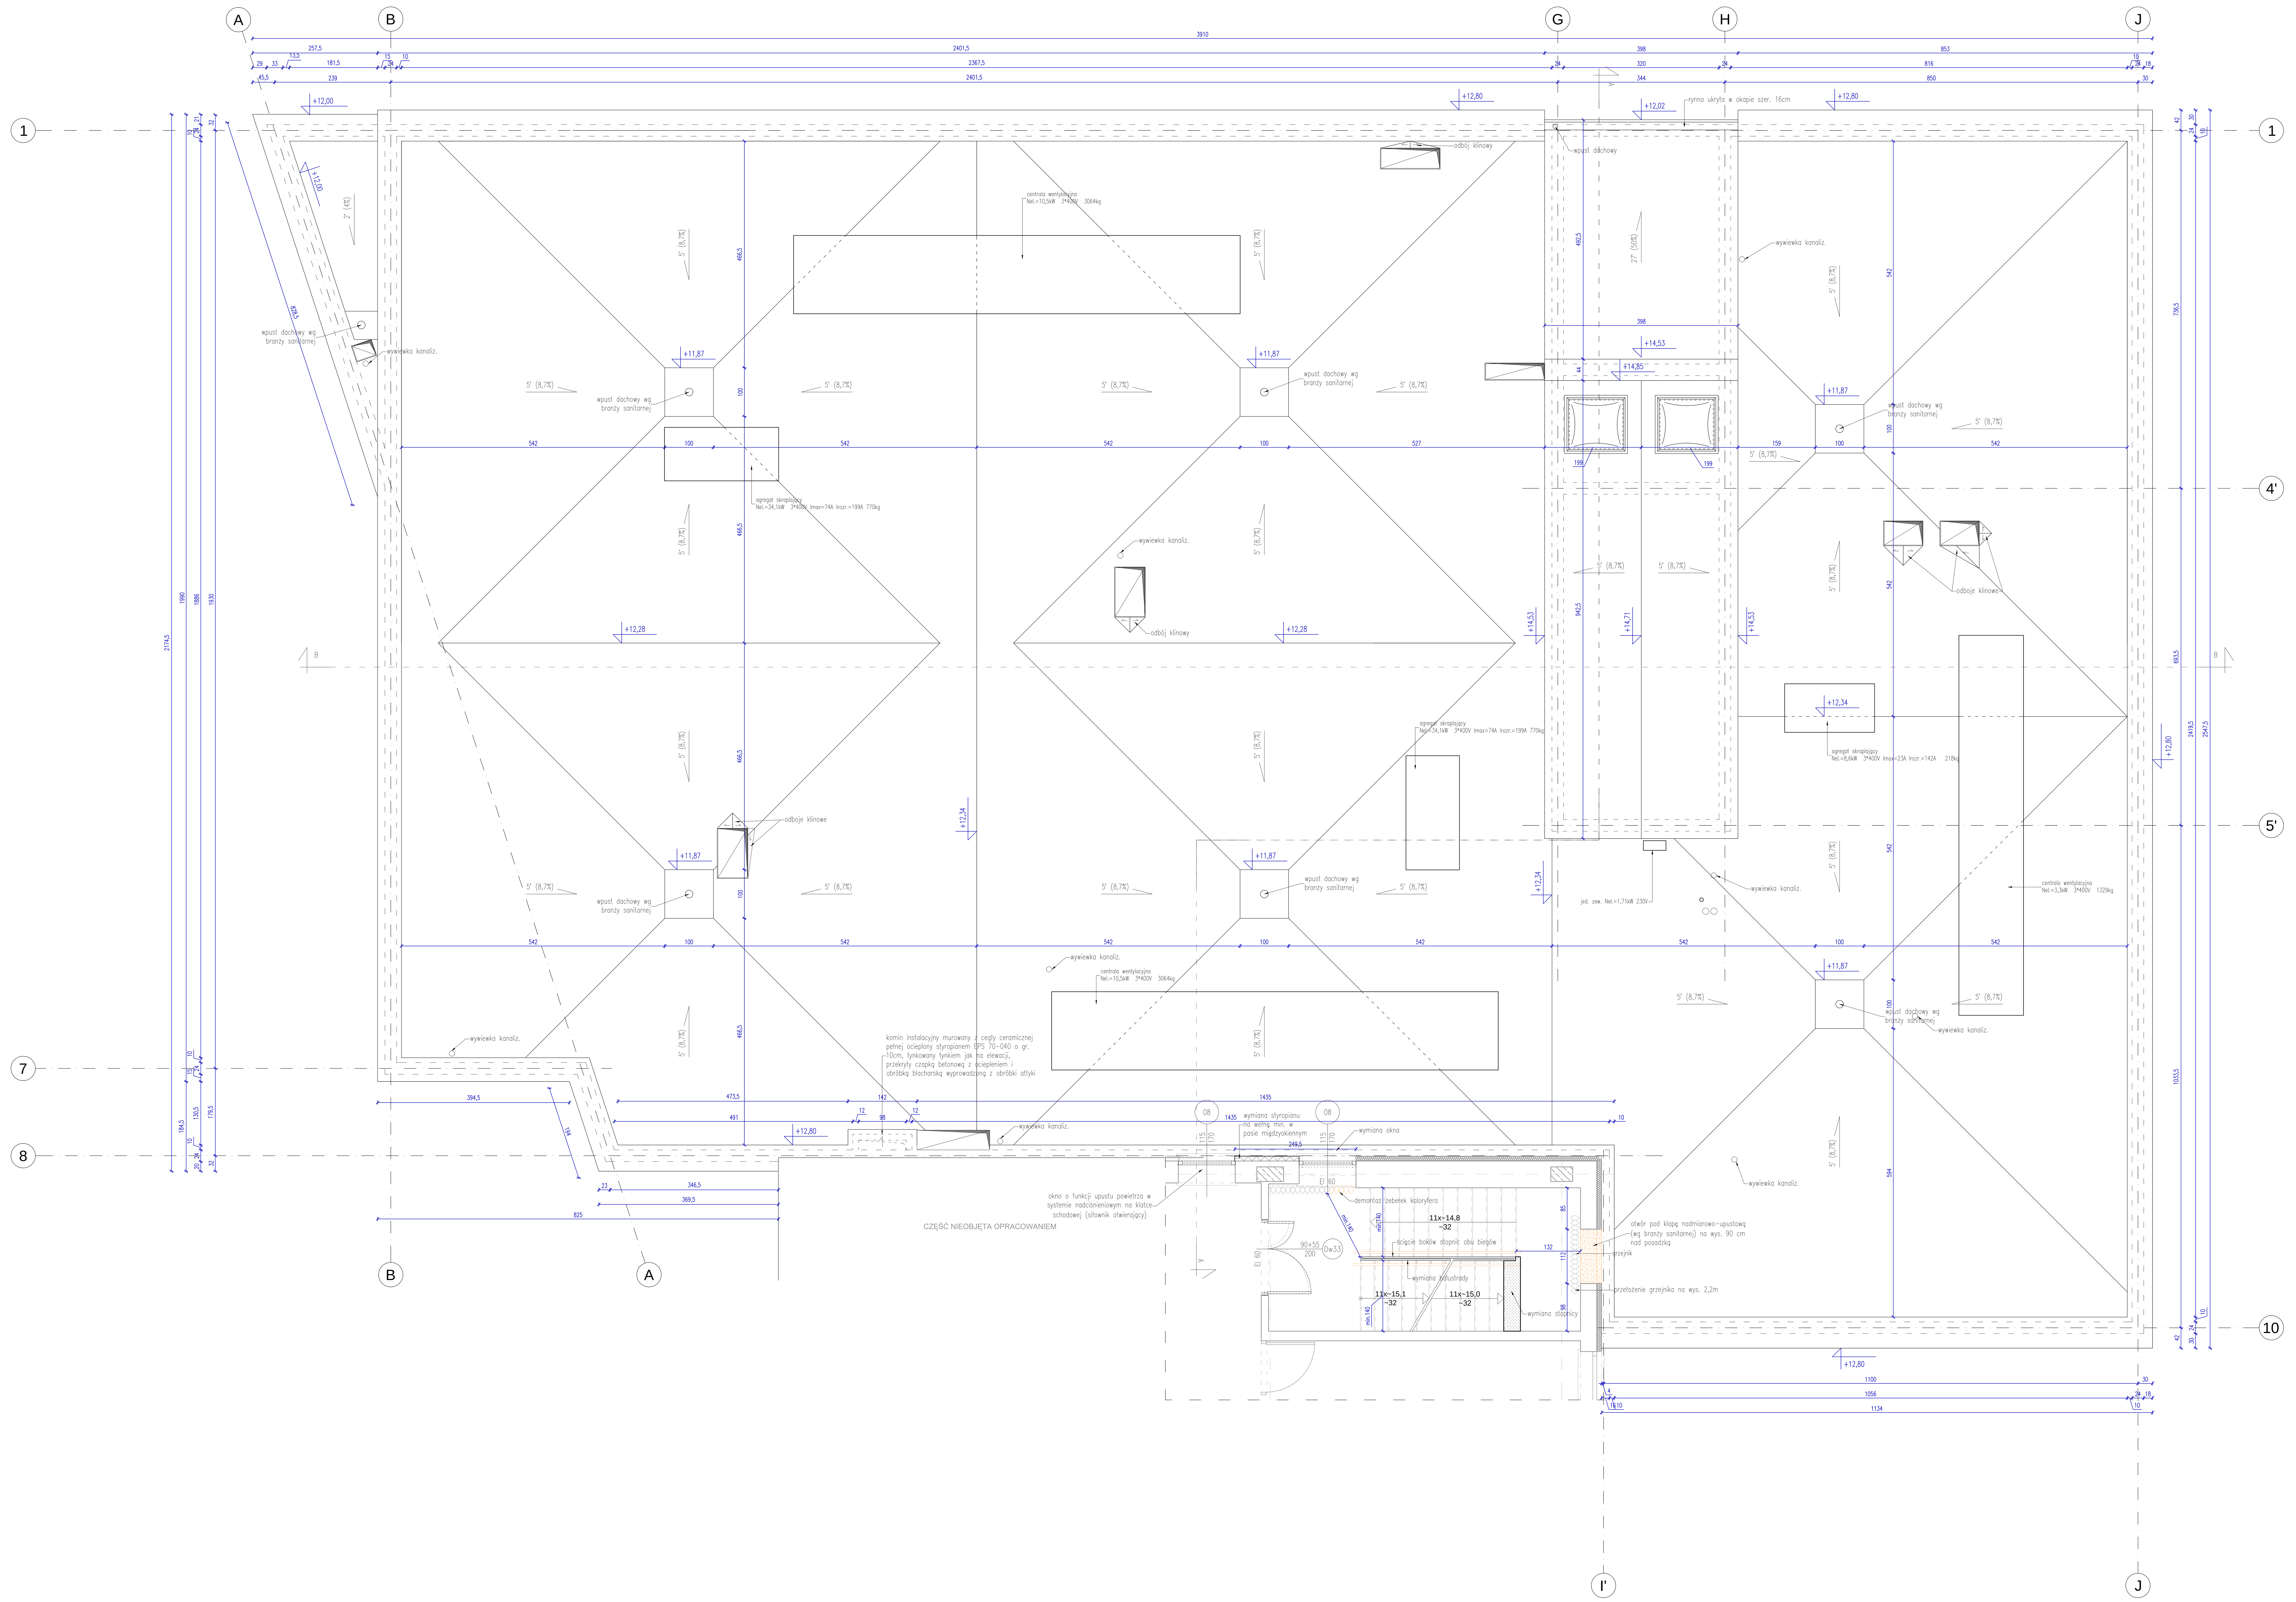


LEGENDA:

▬ ▬ ▬	ZAKRES OPRACOWANIA
	ELEMENTY ISTNIEJĄCE (W KOLORZE SZARYM)
	ELEMENTY PROJEKTOWANE (W KOLORZE CZARNYM)
···········	ELEMENTY ISTNIEJĄCE DO LIKWIDACJI
	FRAGMENTY ŚCIAN ISTNIEJĄCYCH DO ROZBIÓRKI
	ZABUDOWA Z PŁYT GIPSOWO-KARTONOWYCH
	PROJEKTOWANE ŚCIANKI DZIAŁOWE I ZAMUROWANIA
→	PROJEKTOWANA KRATKA WENTYLACYJNA
→8	PROJEKTOWANA KRATKA WENTYLACYJNA Z WENTYLATOREM

RZUT DACHU / IV PIĘTRA

skala 1:50

ZDI Sp. z o.o.

PRACOWNIA PROJEKTOWA

22-400 Zamość, ul. Jana Kiepury 6 tel. 84 639 20 55 fax 84 639 80 87 pracownia@zdizam.pl www.pracownia.zdizam.pl

Nazwa i adres inwestycji:
DOBUDOWA BUDYNKU TRZYKONDYGNACYJNEGO Z PODPIWNICZENIEM DO BLOKU "A" WRAZ Z PRZEPROWADZENIEM ROBÓT REMONTOWO-BUDOWLANYCH NA I PIĘTRZE W BLOKU "A" DLA ODDZIAŁU KARDIOLOGICZNEGO
ul. Aleje Jana Pawła II 10, 22-400 Zamość
dz. nr 84/8, jedn. ewid.: 066401_1 Miasto Zamość, obręb ewid.: 0001 Miasto Zamość

Inwestor:
SAMODZIELNY PUBLICZNY SZPITAL WOJEWÓDZKI IM. PAPIEŻA JANA PAWŁA II Z SIEDZIBĄ W ZAMOŚCIU UL. ALEJE JANA PAWŁA II 10

Stadium: PW

Nr rys. A.7

Obiekt: ROZBUDOWA

Tytuł rysunku: RZUT DACHU / IV PIĘTRA CZ. ISTNIEJĄCEJ

Skala: 1:50

	Imię i nazwisko	Nr uprawnień	Branża	Data	Podpis
PROJEKTANT	mgr inż. arch. Mariola Gęborys	73/LBOIA-OKK/2010	Architektura	06-2017	
OPRACOWUJĄCY	mgr inż. arch. Sylwia Michałkiewicz	asystent	Architektura	06-2017	
SPRAWDZAJĄCY	mgr inż. arch. Jolanta Radomska	04/LOIA/03	Architektura	06-2017	