

KONSTRUKCJA
ELEMENTY KONSTRUKCYJNE IST. KLATKI SCHODOWEJ
SKALA 1:100


RZUT PIWNICY -1

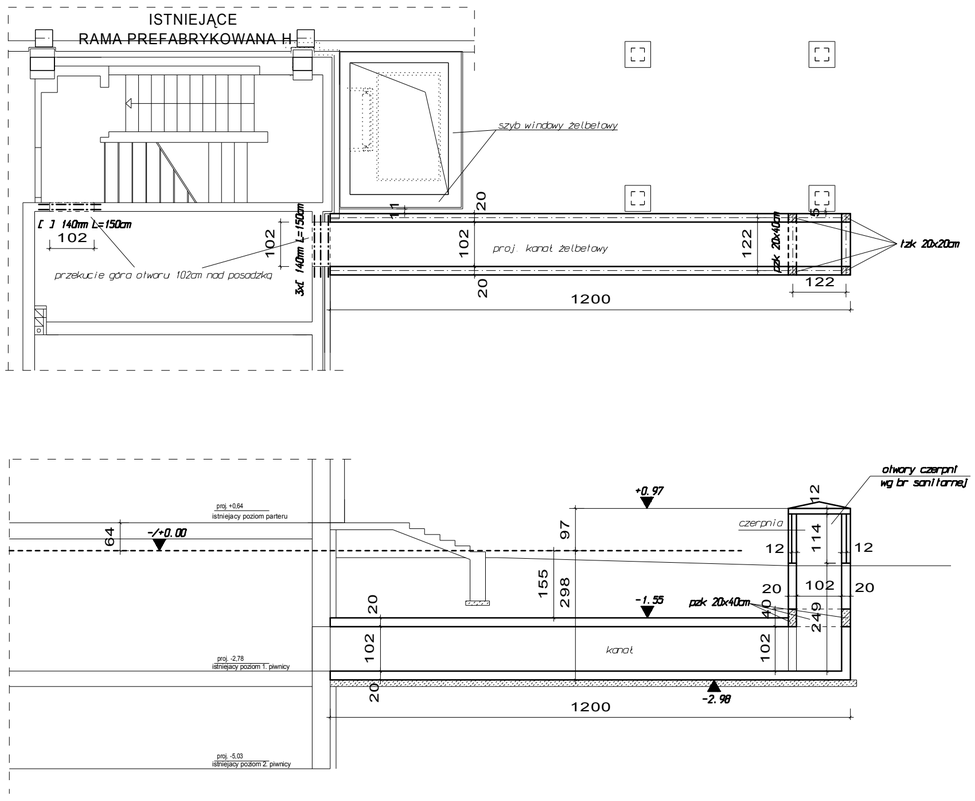


RZUT PARTERU

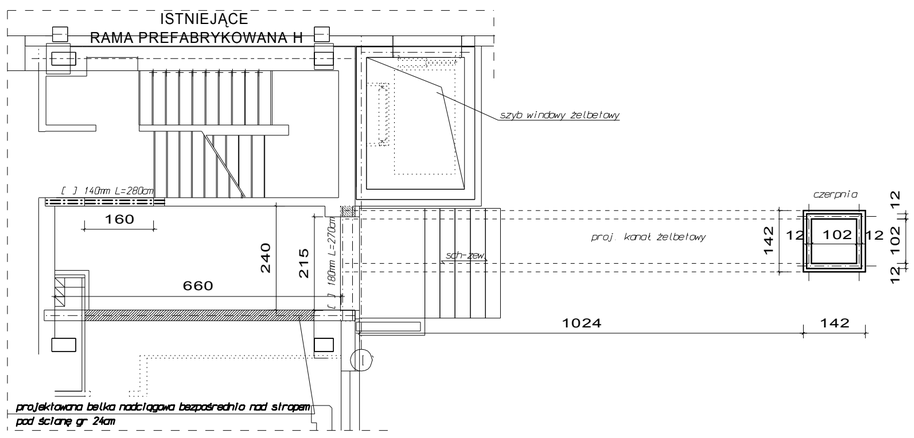


RZUT IV PIĘTRA

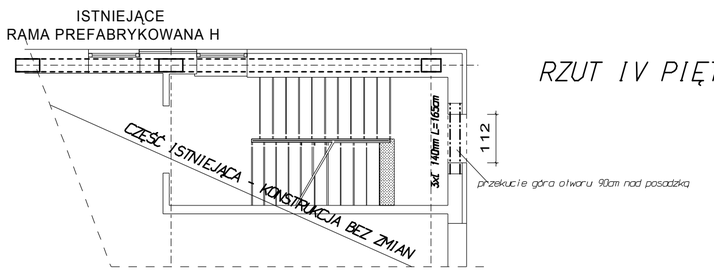


RZUT V PIĘTRA

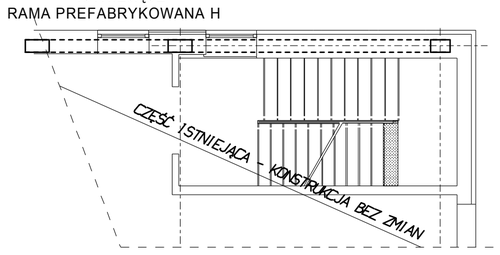


RZUT VI PIĘTRA

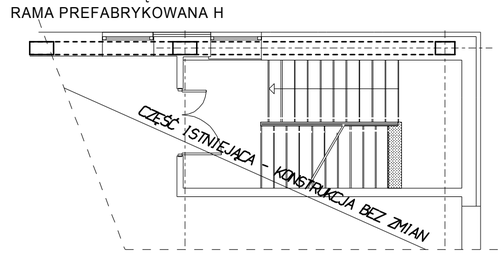


RZUT VII PIĘTRA

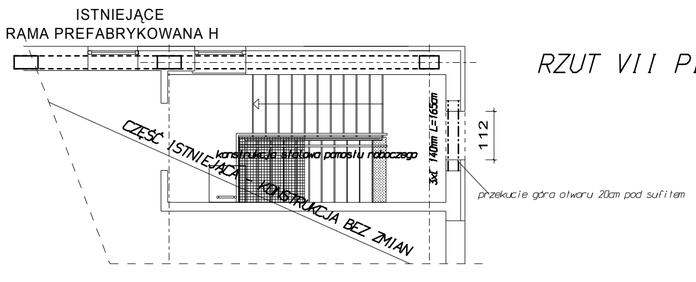


PRZEKRÓJ KANAŁU
skala 1:20

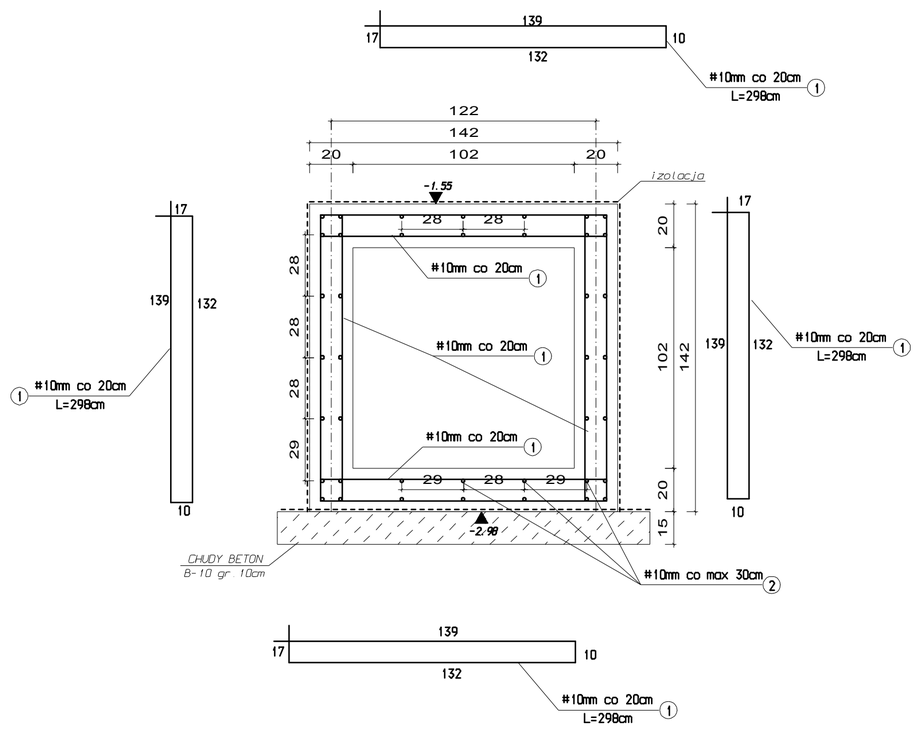


PODCIĄG KANAŁU
pzk 20x40cm
skala 1:20

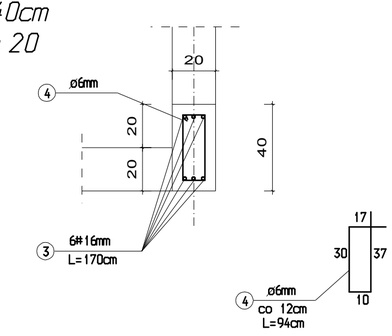

TRZPIEŃ KANAŁU
tzk 20x20cm
skala 1:20

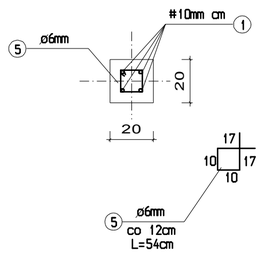

PRZEKRÓJ CZERPNI
skala 1:20

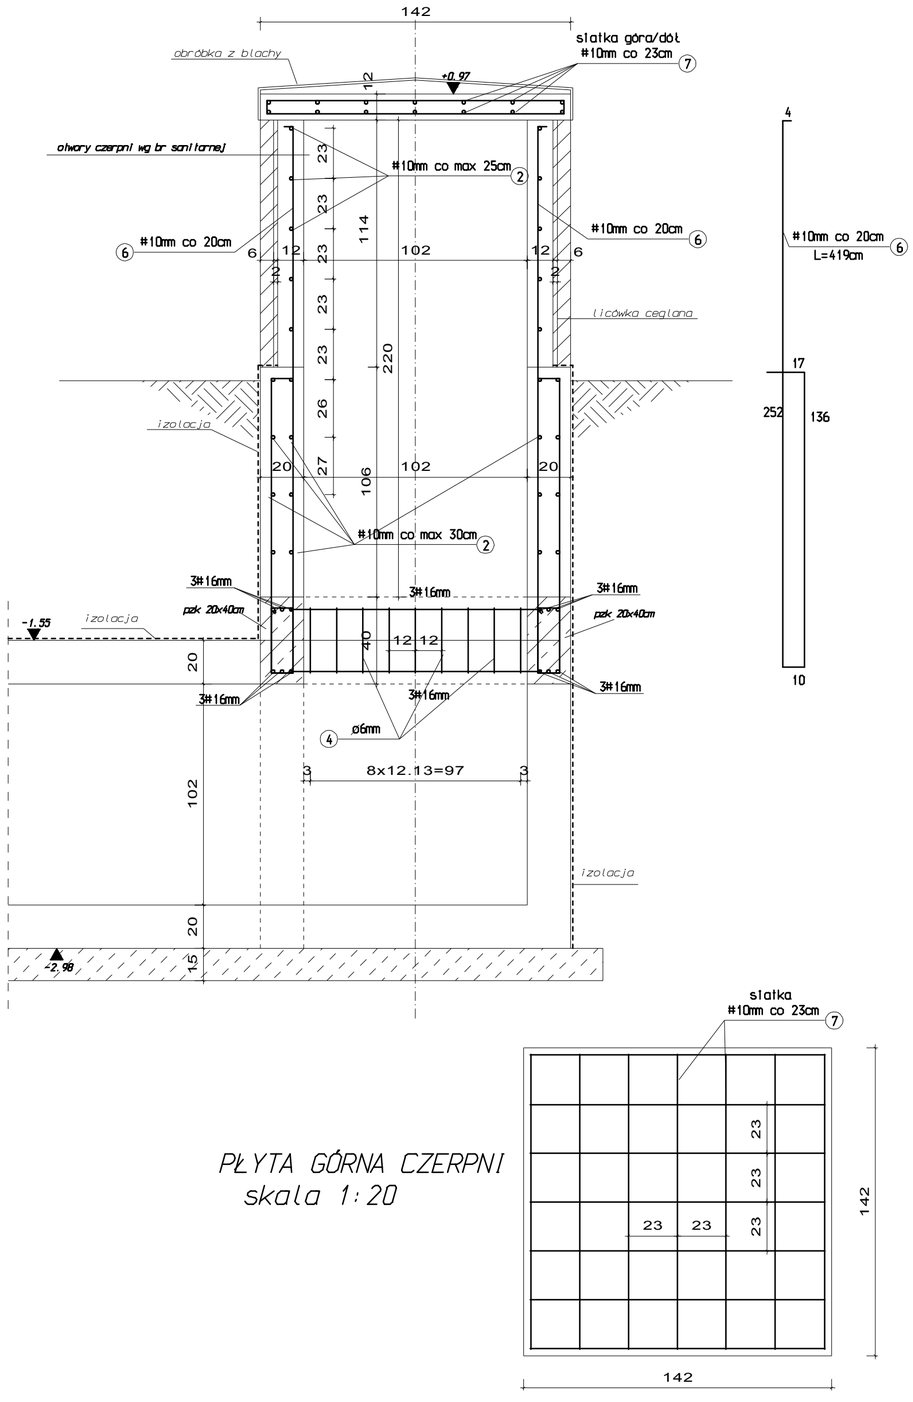

PŁYTA GÓRNA CZERPNI
skala 1:20

POZIOM ±0.00=wg architektury
BETON KONSTRUKCYJNY
- KLASY B25 W6
STAL A-III N (RB500W) #
STAL A-0 (St0S)
OTULINA zew. 50mm

STAL KONSTRUKCYJNA St3S
ELEKTRODY ER 1.46

UWAGA: WYMIARY SPRAWDZIĆ W TERENIE

PRZEDMIOT:	ELEMENTY KONSTRUKCYJNE IST. KLATKI SCHODOWEJ		ZAMOŚĆ / 06. 2017r
NAZWA OBIEKTU:	DOBUDOWA BUDYNKU TRZYKONDYG. Z PODPIWNICZENIEM DO BLOKU "A" WRAZ Z PRZEPROWADZENIEM ROBÓT REMONT.-BUD. NA I PIĘTRZE W BLOKU "A" DLA ODDZIAŁU KARDIOLOGICZNEGO		NUMER KOLEJNY: K13
ADRES OBIEKTU:	22-400 ZAMOŚĆ, ALEJE JANA PAWŁA II NR 10		
INWESTOR:	SAMODZIELNY PUBLICZNY SZPITAL WOJEWÓDZKI im. JANA PAWŁA II		SKALA 1:100
PROJEKTOWAŁ / KONSTRUKCJA:	mgr inż. TOMASZ NOWIŃSKI	upr. nr LUB/0117/POOK/06	
SPRAWDZIŁ / KONSTRUKCJA:	mgr inż. MICHAŁ CYMIŃSKI	upr. nr LUB/0210/PWOK/09	