MAPA DO CELÓW PROJEKTOWYCH

skala 1 : 500

woj.: lubelskie
jedn. ewid.: 066401_1 Miasto Zamość
obręb ewid.: 066401_1 .0001 **Miasto Zamość**
dz. ewid. nr **84/8** ark. 22
Aleje Jana Pawła II

"GEO-ZAM" Usługi Geodezyjne
Jerzy Rzemieniak
ul. Malownicza 7, 22-400 Zamość
NIP 922-200-50-43, REGON 950769179
tel. 608 114 881

Mapę niniejszą sporządził na podstawie mapy zasadniczej miasta Zamościa w skali 1:500 sekcja 156.222.014.3, w ukł. 2000/8.139.14.04.2.1 oraz pomiarem syt.-wys. uzupełnił geodeta mgr inż. Jerzy Rzemieniak - upr. geod. 20282 zam. w Zamościu, ul. Malownicza 7
Układ współrzędnych: 2000/24
Układ odniesienia wysokości: Kronsztadt 60


Identyfikator zgłoszenia prac 6640.930.2016AM
Nr ks. robót 77/2016

Uwaga!
Mapa do celów projektowych została wykonana bez ustalenia obciążeń służebnościami gruntowymi.

Zamość, dn. 20.12.2016 r.

GEODETA UPRAWNIONY
mgr inż. Jerzy Rzemieniak
upr. geod. nr 20282

PREZYDENT MIASTA ZAMOŚĆ

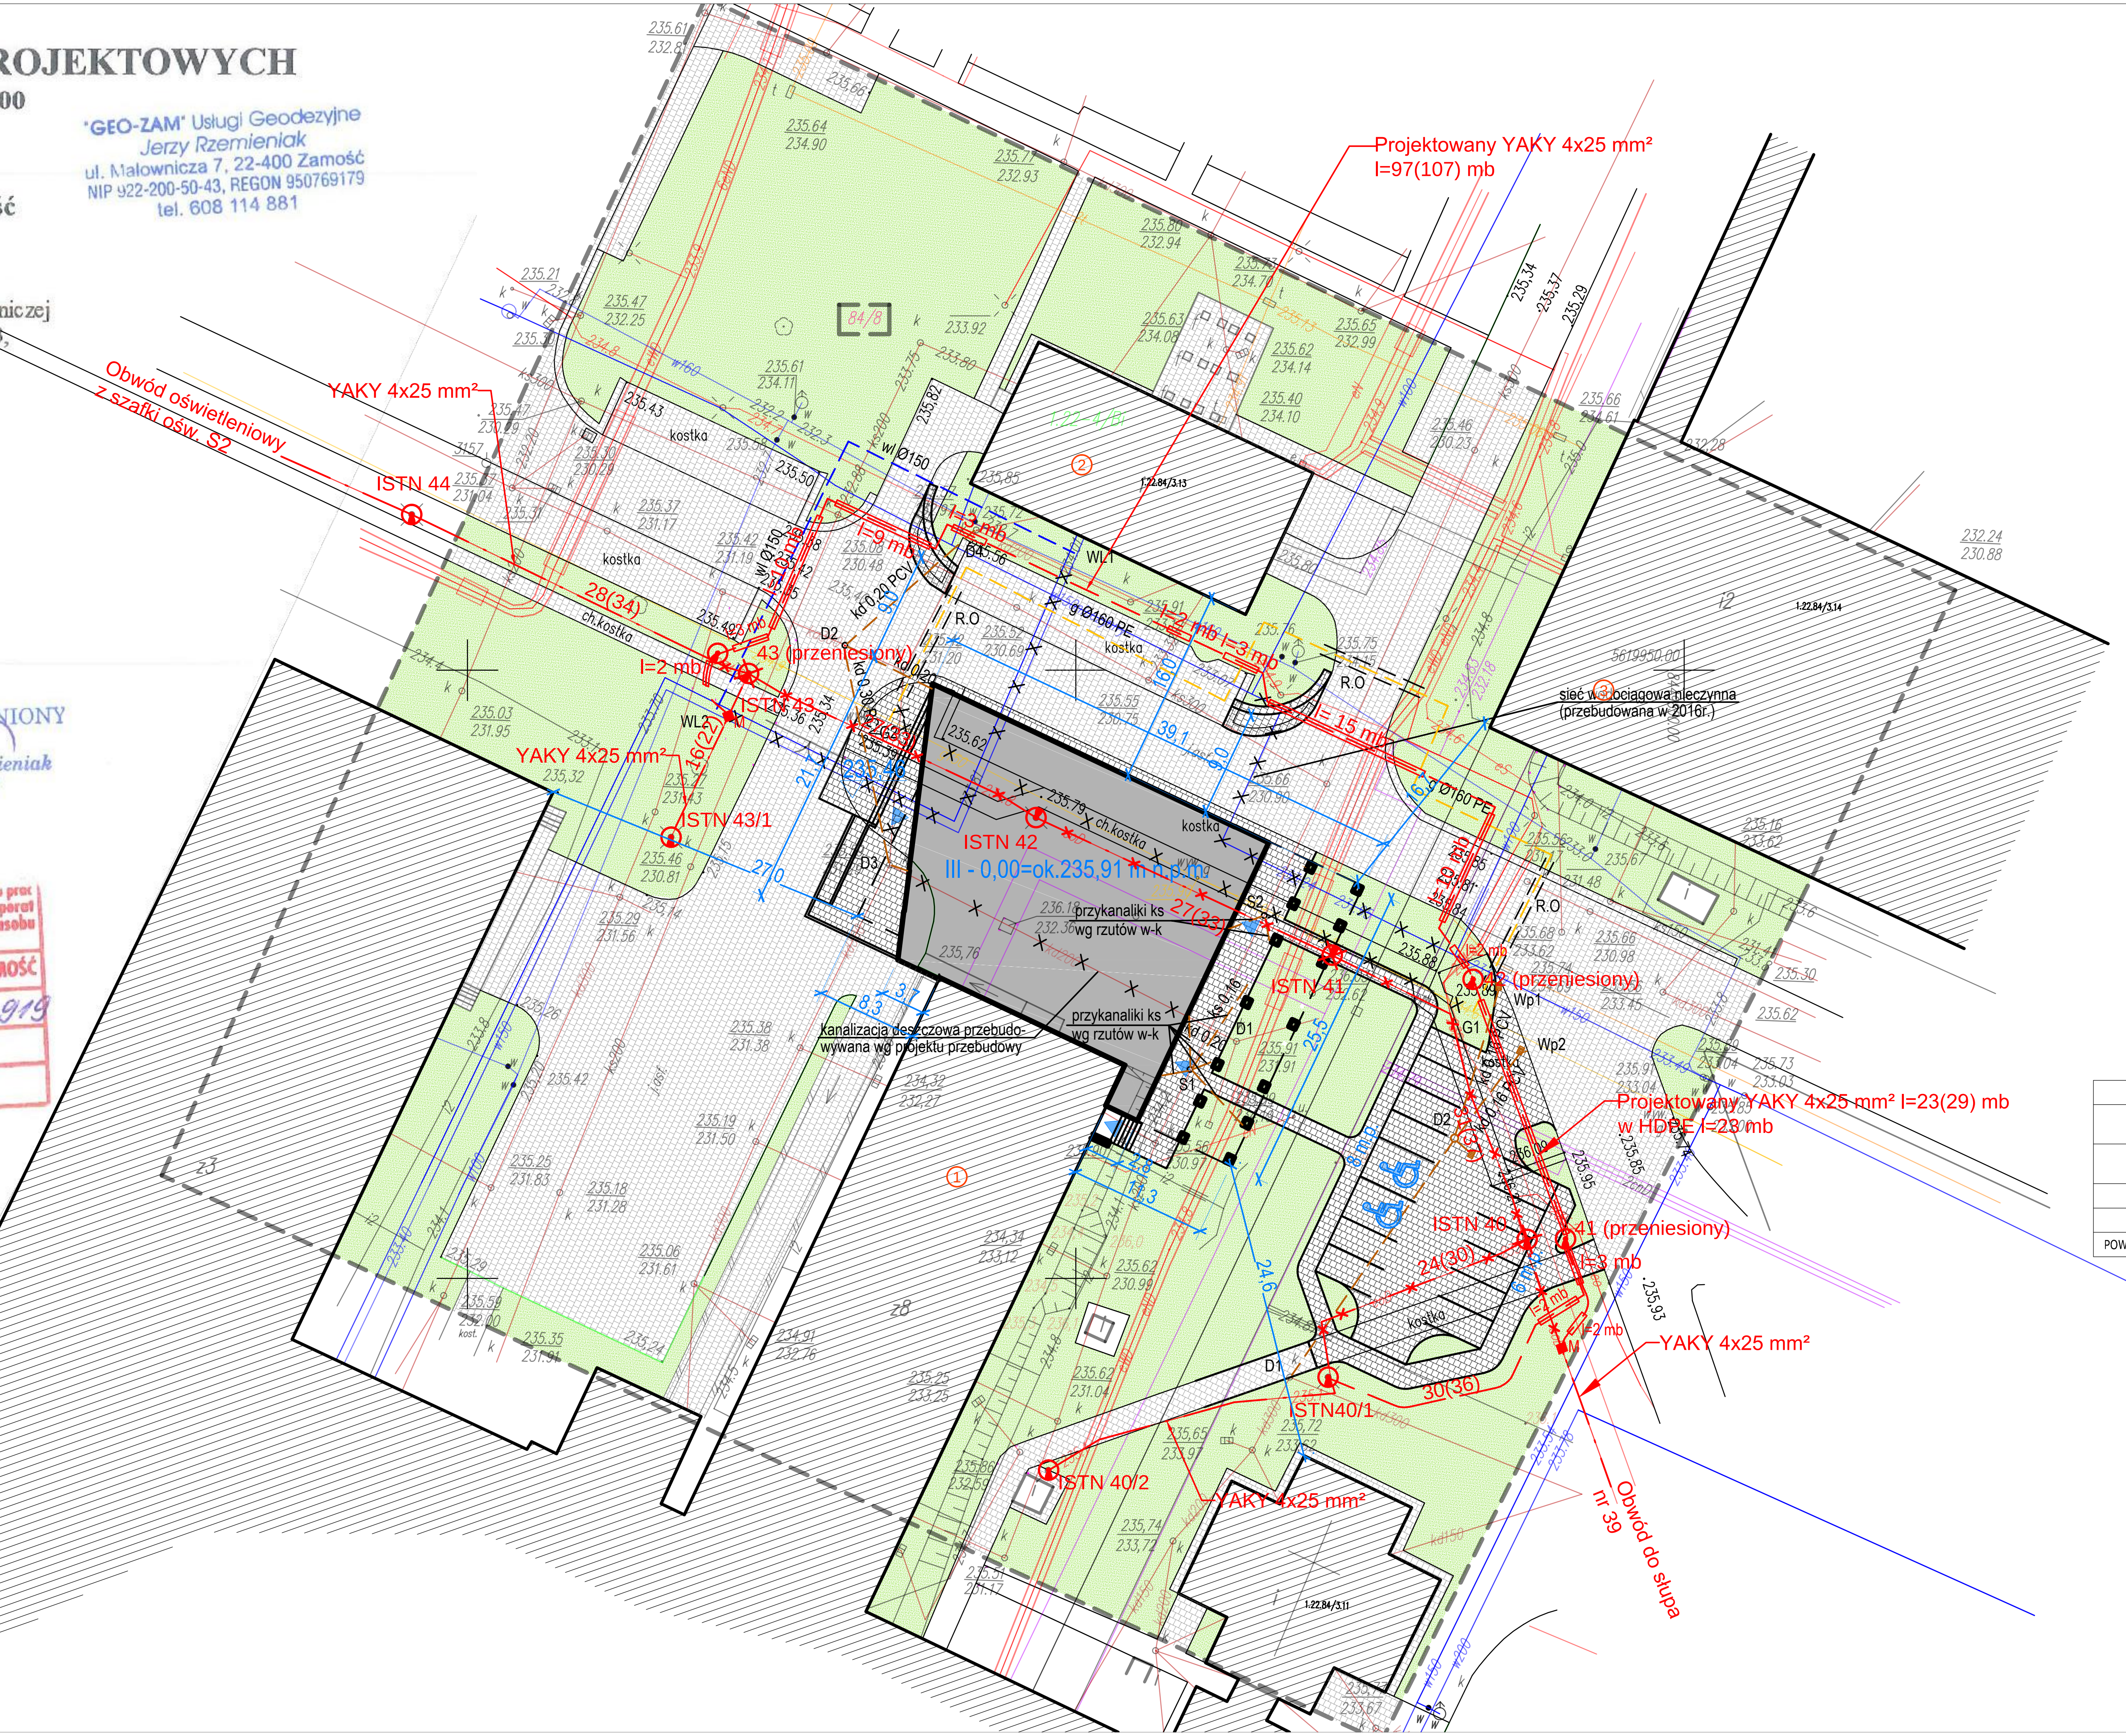

LEGENDA

	ZAKRES OPRACOWANIA
	ISTNIEJĄCE OGRODZENIE
	ISTNIEJĄCA BRAMA
	ISTNIEJĄCE BUDYNKI
1	ISTNIEJĄCY BLOK "A" BUDYNKU SZPITALA
2	ISTNIEJĄCY BUDYNEK CHŁODNICTWA
3	ISTNIEJĄCY BUDYNEK WARSZTATOWY
	PROJEKTOWANA ROZBUDOWA
	NADWIESZENIA PROJEKTOWANEJ ROZBUDOWY
	PROJEKTOWANE I ISTNIEJĄCE WEJŚCIA
235,91mn.p.m.	RZĘDNA POZIOMU ±0,00 (PROJ. I ISTN.)
	PROJEKTOWANE UTWARDZENIA
	ISTNIEJĄCE UTWARDZENIE DOJAZDU I PLACU
	PROJEKTOWANE MIEJSCA POSTOJOWE
	PROJEKTOWANE MIEJSCE POSTOJOWE DLA SAMOCHODU OS. NIEPEŁNOSPRAWNEJ
	ISTNIEJĄCY TEREN ZIELONY

ZESTAWIENIE POWIERZCHNI

PARAMETR	*POWIERZCHNIA [m²]*	*UDZIAŁ PROCENTOWY [%]*
POWIERZCHNIA TERENU w granicach opracowania	11 901,62	100
POWIERZCHNIA ZABUDOWY	3 611,44	30,3
POWIERZCHNIA UTWARDZONA	3 974,58	33,4
POWIERZCHNIA BIOLOGICZNIE CZYNNA	4 315,60	36,3

OZNACZENIA ELEKTRYCZNE

	Isniejące słupy oświetleniowe, metalowe typu parkowego, h=4 m na prefabrykowanych fundamentach betonowych, z oprawami OZPR 125 W
	Isniejące słupy oświetleniowe z oprawami OZPR 125 W do przeniesienia lub likwidacji
	Isniejąca linia kablowa oświetlenia terenu YAKY 4x25 mm²
	Isniejąca linia kablowa YAKY 4x25 mm² do przełożenia bądz likwidacji
	Projektowane odcinki linii kablowej YAKY 4x25 mm² oświetlenia terenu
	Osłony kablowe z rur gładkościennych HDPE ϕ 75x63 mm²
M	Mufa kablowa z rur termokurczkiwych dla kabla YAKY 4x25 mm²

UWAGI:
1. Przebudowana linia oświetlenia terenu zasilony jest z szafki oświetleniowej S2
2. Kolidujące słupy oświetleniowe przestawić w miejsca niekolizyjne w/g planu
3. Istniejące i przestawione słupy oświetleniowe po przebudowie przenumerować w/g opisu na planie
4. Na kable krzyżujące się z innym uzbrojeniem podziemnym nałożyć osłony z rur HDPE dwuściennych karbowanych na zewnatrz i głakich w środku
5. Na kable krzyżujące się z parkingiem i utwardzonymi drogami nałożyć przepusty z rur HDPE gładkościennych ze złączami kielichowymi

BRANŻA SANITARNA - OZNACZENIA

g	PROJEKTOWANY GAZOCIĄG
Kd	PROJEKTOWANA KANALIZACJA DESZCZOWA
wl	PROJEKTOWANA SIEĆ WODY LODOWEJ
Ks	PROJEKTOWANA KANALIZACJA SANITARNA
R.O	RURA OSŁONOWA

Przykanaliki kanalizacji sanitarnej i deszczowej wg rzutów instalacji wod-kan.

Studnie kanalizacyjne S1 i S2 do wbudowania na istniejącym rurociągu sieci kanalizacji sanitarnej

Studnia kanalizacyjna D2 do wbudowania na istniejącym rurociągu sieci kanalizacji deszczowej

ZDI Sp. z o.o.
PRACOWNIA PROJEKTOWA
22-400 Zamość, ul. Jana Kiepury 6 tel. 84 639 20 55 fax 84 639 80 87 pracownia@zdizam.pl www.pracownia.zdizam.pl

Nazwa i adres inwestycji:
DOBUDOWA BUDYNKU TRZYKONDYGNACYJNEGO Z PODPIWNICZENIEM DO BLOKU "A" WRAZ Z PRZEPROWADZENIEM ROBÓT REMONTOWO-BUDOWLANYCH NA I PIĘTRZE W BLOKU "A" DLA ODDZIAŁU KARDIOLOGICZNEGO
ul. Aleje Jana Pawła II 10, 22-400 Zamość
dz. nr 84/8, jedn. ewid.: 066401_1 Miasto Zamość, obręb ewid.: 0001 Miasto Zamość

Inwestor:
SAMODZIELNY PUBLICZNY SZPITAL WOJEWÓDZKI IM. PAPIEŻA JANA PAWŁA II Z SIEDZIBĄ W ZAMOŚCIU UL. ALEJE JANA PAWŁA II 10

Stadium: PB
Nr rys. 1

Tytuł rysunku:
PROJEKT ZAGOSPODAROWANIA TERENU

Skala: 1:500

	Imię i nazwisko	*Nr uprawnień*	*Branża*	*Data*	*Podpis*
PROJEKTANT	mgr inż. arch. MARIOLA GĘBORYS	73/LBOIA-OKK/2010	Architektura	06-2017	
OPRACOWUJĄCY	mgr inż. arch. SYLWIA MICHAŁKIEWICZ	asystent		06-2017	
SPRAWDZAJĄCY	mgr inż. arch. JOLANTA RADOMSKA	04/LOIA/03		06-2017	
PROJEKTANT	mgr inż. DARIUSZ OPAROWSKI	27/97/Za	Sanitarna	06-2017	
SPRAWDZAJĄCY	mgr inż. MAREK SZPYRA	LUB/0008/POOS/11		06-2017	
PROJEKTANT	inż. BOGDAN MALEC	GT-III-8386/3/76	Elektryczna	06-2017	
OPRACOWUJĄCY	mgr inż. EWELINA BIAŁOWOLSKA	asystent		06-2017	
OPRACOWUJĄCY	mgr inż. GRZEGORZ JABŁOŃSKI	asystent		06-2017	
SPRAWDZAJĄCY	inż. JANUSZ ŁUCZKA	GP-II-7342/94/94		06-2017	
PROJEKTANT	mgr inż. TOMASZ BUCHMIET	KL-71/2002	Drogi	06-2017	