MAPA DO CELÓW PROJEKTOWYCH

skala 1 : 500

woj.: lubelskie
jedn. ewid.: 066401_1 Miasto Zamość
obręb ewid.: 066401_1 .0001 **Miasto Zamość**
dz. ewid. nr **84/8** ark. 22
Aleje Jana Pawła II

Mapę niniejszą sporządził na podstawie mapy zasadniczej miasta Zamościa w skali 1:500 sekcja 156.222.014.3; w ukł. 2000/8.139.14.04.2.1
oraz pomiarem syt.-wys. uzupełnił geodeta
mgr inż. Jerzy Rzemieniak - upr. geod. 20282
zam. w Zamościu, ul. Malownicza 7
Układ współrzędnych: 2000/24
Układ odniesienia wysokości: Kronsztadt 60

Identyfikator zgłoszenia prac 6640.930.2016AM
Nr ks. robót 77/2016

Uwaga!
Mapa do celów projektowych została wykonana bez ustalenia obciążeń służebnościami gruntowymi.

Zamość, dn. 20.12.2016 r.


"GEO-ZAM" Usługi Geodezyjne
Jerzy Rzemieniak
ul. Malownicza 7, 22-400 Zamość
NIP 922-200-50-43, REGON 950769179
tel. 608 114 881

GEODETA UPRAWNIONY
mgr inż. Jerzy Rzemieniak
upr. geod. nr 20282

Oświadczam się, że niniejszy dokument został opracowany w zakresie prac geodezyjnych i kartograficznych, których rezultaty zawiera operat techniczny wpisany do ewidencji materiałów państwowego zasobu geodezyjnego i kartograficznego

Organ prowadzący państwowy zasób geodezyjny i kartograficzny	PREZYDENT MIASTA ZAMOŚĆ
Identyfikator ewid. wpisy materiału zasobu - operatu technicznego	P.0664.2016.919
Data wpisania operatu technicznego do ewidencji materiałów zasobu	2016 -12- 20
Imię, nazwisko i podpis osoby uprawnionej	

PREZYDENT MIASTA ZAMOŚĆ
Z. PRUDEL
mgr inż. Przemysław Sierota
DYREKTOR WYDZIAŁU
Geodezji i Gospodarki Nieruchomościami

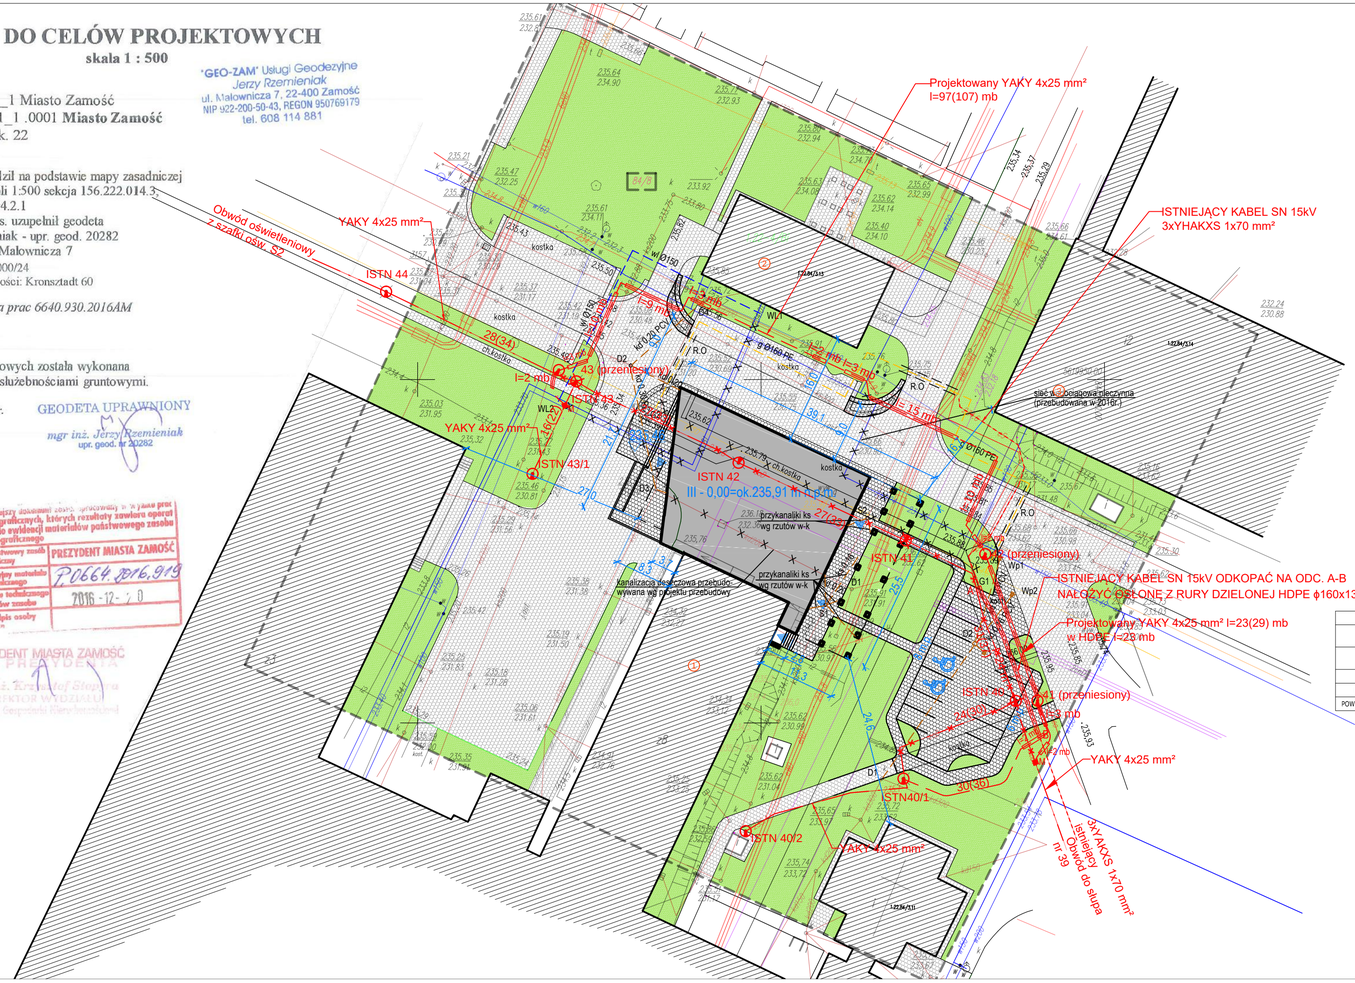

LEGENDA

	ZAKRES OPRACOWANIA
	ISTNIEJĄCE OGRODZENIE
	ISTNIEJĄCA BRAMA
	ISTNIEJĄCE BUDYNKI
①	ISTNIEJĄCY BLOK "A" BUDYNKU SZPITALA
②	ISTNIEJĄCY BUDYNEK CHŁODNICTWA
③	ISTNIEJĄCY BUDYNEK WARSZTATOWY
	PROJEKTOWANA ROZBUDOWA
	NADWIESZENIA PROJEKTOWANEJ ROZBUDOWY
	PROJEKTOWANE I ISTNIEJĄCE WEJŚCIA
235.91m.n.p.m.	RZĘDNA POZIOMU ±0,00 (PROJ. I ISTN.)
	PROJEKTOWANE UTWARDZENIA
	ISTNIEJĄCE UTWARDZENIE DOJAZDU I PLACU
	PROJEKTOWANE MIEJSCA POSTOJOWE
	PROJEKTOWANE MIEJSCE POSTOJOWE DLA SAMOCHODU OS. NIEPEŁNOSPRAWNEJ
	ISTNIEJĄCY TEREN ZIELONY

ZESTAWIENIE POWIERZCHNI

PARAMETR	*POWIERZCHNIA [m²]*	*UDZIAŁ PROCENTOWY [%]*
POWIERZCHNIA TERENU w granicach opracowania	11 901,62	100
POWIERZCHNIA ZABUDOWY	3 611,44	30,3
POWIERZCHNIA UTWARDZONA	3 974,58	33,4
POWIERZCHNIA BIOLOGICZNIE CZYNNA	4 315,60	36,3

OZNACZENIA ELEKTRYCZNE

	Istniejące słupy oświetleniowe, metalowe typu parkowego, h=4 m na prefabrykowanych fundamentach betonowych, z oprawami OZPR 125 W
	Istniejące słupy oświetleniowe z oprawami OZPR 125 W do przeniesienia lub likwidacji
	Istniejąca linia kablowa oświetlenia terenu YAKY 4x25 mm²
	Istniejąca linia kablowa YAKY 4x25 mm² do przełożenia bądź likwidacji
	Projektowane odcinki linii kablowej YAKY 4x25 mm² oświetlenia terenu
	Osłony kablowe z rur gładkościennych HDPE ϕ 75x63 mm²
M	Mufa kablowa z rur termokurczkiwych dla kabla YAKY 4x25 mm²

UWAGI:
1. Przebudowana linia oświetlenia terenu zasilony jest z szafki oświetleniowej S2
2. Kolidujące słupy oświetleniowe przestawić w miejsca niekolizyjne w/g planu
3. Istniejące i przestawione słupy oświetleniowe po przebudowie przenumerować w/g opisu na planie
4. Na kable krzyżujące się z innym uzbrojeniem podziemnym nałożyć osłony z rur HDPE dwuściennych karbowanych na zewnatrz i glakich w środku
5. Na kable krzyżujące się z parkingiem i utwardzonymi drogami nałożyć przepusty z rur HDPE gładkościennych ze złączami kielichowymi

BRANŻA SANITARNA - OZNACZENIA

g	PROJEKTOWANY GAZOCIĄG
Kd	PROJEKTOWANA KANALIZACJA DESZCZOWA
wl	PROJEKTOWANA SIEĆ WODY LODOWEJ
Ks	PROJEKTOWANA KANALIZACJA SANITARNA
R.O	RURA OSŁONOWA

Przykanaliki kanalizacji sanitarnej i deszczowej wg rzutów instalacji wod-kan.

Studnie kanalizacyjne S1 i S2 do wbudowania na istniejącym rurociągu sieci kanalizacji sanitarnej

Studnia kanalizacyjna D2 do wbudowania na istniejącym rurociągu sieci kanalizacji deszczowej

ZAGOSPODAROWANIE TERENU

skala 1:500

ZDI
PRACOWNIA PROJEKTOWA
22-400 Zamość, ul. Jana Kiepury 5 tel. 84 639 20 55 fax 84 639 80 87 pracownia@zdicam.plwww.pracownia.zdicam.pl

Nazwa i adres inwestycji:
DOBUDOWA BUDYNKU TRZYKONDYGNACYJNEGO Z PODPIWNICZENIEM DO BLOKU "A" WRAZ Z PRZEPROWADZENIEM ROBÓT REMONTOWO-BUDOWLANYCH NA I PIĘTRZE W BLOKU "A" DLA ODDZIAŁU KARDIOLOGICZNEGO
ul. Aleja Jana Pawła II 10, 22-400 Zamość
dz. nr 84/8, jedn. ewid.: 066401_1 Miasto Zamość, obręb ewid.: 0001 Miasto Zamość

Inwestor:
SAMODZIELNY PUBLICZNY SZPITAL WOJEWÓDZKI IM. PAPIEŻA JANA PAWŁA II Z SIEDZIBĄ W ZAMOŚCIU UL. ALEJE JANA PAWŁA II 10

Stadium: PW
Nr rys. 1

Tytuł rysunku:
PROJEKT ZAGOSPODAROWANIA TERENU
Skala: 1:500

Imię i nazwisko		*Nr uprawnień*	*Branża*	*Data*	*Podpis*
PROJEKTANT	mgr inż. arch. MARIOLA GĘBORYS	73/LBOIA-OKK/2010	Architektura	06-2017	
OPRACOWUJĄCY	mgr inż. arch. SYLWIA MICHALKIEWICZ	asystent		06-2017	
SPRAWDZAJĄCY	mgr inż. arch. JOLANTA RADOMSKA	04/LOIA/03		06-2017	
PROJEKTANT	mgr inż. DARIUSZ OPAROWSKI	27/97/Za	Sanitarna	06-2017	
SPRAWDZAJĄCY	mgr inż. MAREK SZPYRA	LUB/0008/POOS/11		06-2017	
PROJEKTANT	inż. BOGDAN MALEC	GT-III-8386/3/76	Elektryczna	06-2017	
OPRACOWUJĄCY	mgr inż. EWELINA BIAŁOWOLSKA	asystent		06-2017	
OPRACOWUJĄCY	mgr inż. GRZEGORZ JABŁOŃSKI	asystent		06-2017	
SPRAWDZAJĄCY	inż. JANUSZ ŁUCZKA	GP-II-7342/94/94		06-2017	
PROJEKTANT	mgr inż. TOMASZ BUCHMIET	KL-71/2002	Drogi	06-2017	