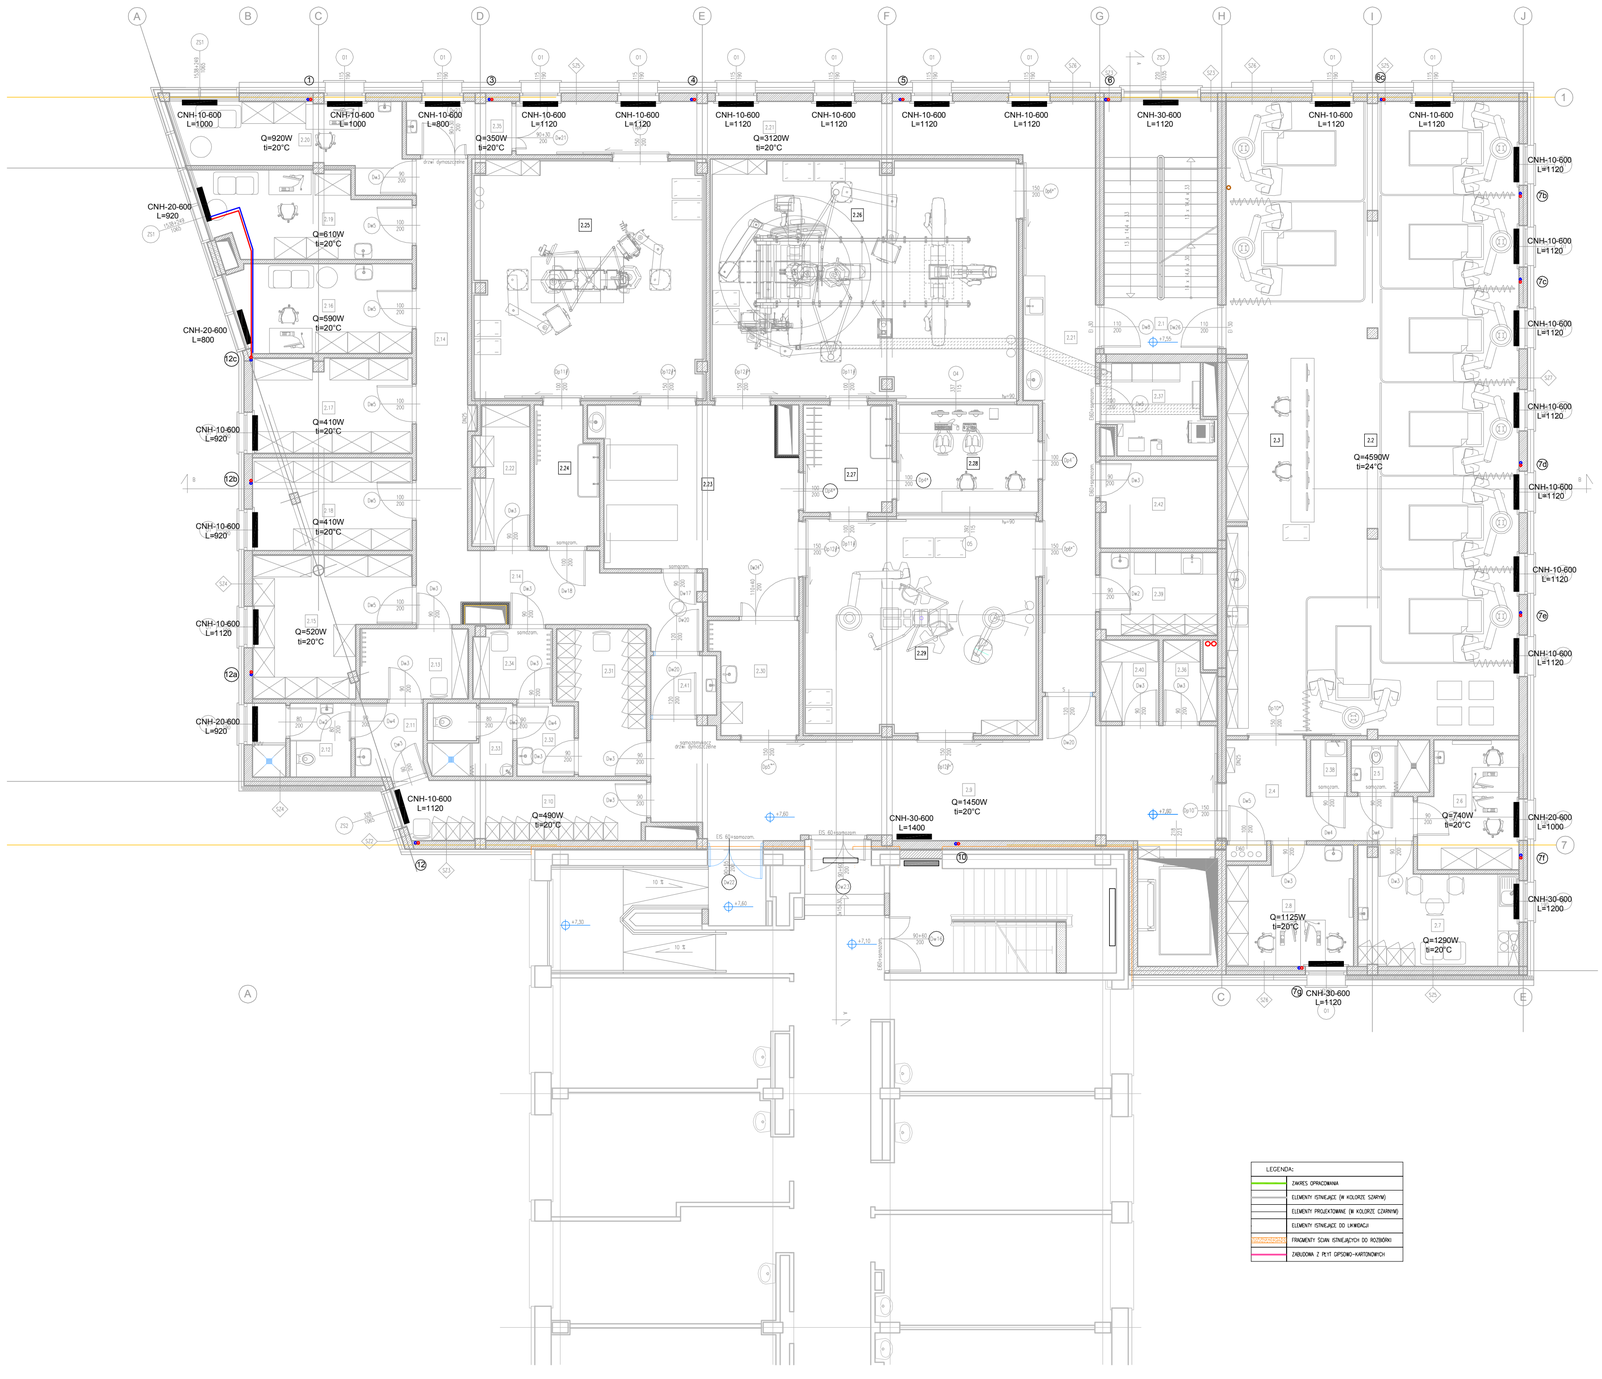


ZESTAWIENIE POMIESZCZEŃ				
NR	NAZWA	POSADZKA	SUFIT	POWIERZCHNIA WG PRZEPISÓW [polska m²]
2.1	KLATKA SCHODOWA K1	gres		24.30
2.2	SALA WYBUDZEŃ	wykładzina PCV antyelektrostatyczna	zlicowanie - karbowane	136.75
2.3	POMIESZCZENIE DOZORU	wykładzina PCV antyelektrostatyczna	zlicowanie - karbowane	11.50
2.4	PRZEDSIONEK	wykładzina PCV	zlicowanie - karbowane z wełną mineralnych	10.73
2.5	ŁAZIENKA DLA PERSONELU	terakota	zlicowanie - karbowane z podwieszanej sitpinskiej na wrgot	3.27
2.6	GABINET LEKARZY DYŻURNYCH	wykładzina syntetyczna typu linoleum	zlicowanie - karbowane	9.76
2.7	POMIESZCZENIE SOCJALNE	wykładzina syntetyczna typu linoleum	zlicowanie - karbowane	12.86
2.8	GABINET LEKARZY DYŻURNYCH	wykładzina syntetyczna typu linoleum	zlicowanie - karbowane	11.50
2.9	KOMUNIKACJA	wykładzina PCV	zlicowanie - karbowane z wełną mineralnych	48.40
2.10	SZATNIA DAMSKA BRUDNA	wykładzina syntetyczna typu linoleum	zlicowanie - karbowane	11.76
2.11	ŚLUZA	wykładzina syntetyczna typu linoleum	zlicowanie - karbowane	4.04
2.12	ŁAZIENKA	terakota	zlicowanie - karbowane z podwieszanej sitpinskiej na wrgot	5.52
2.13	SZATNIA DAMSKA CZYSTA	wykładzina syntetyczna typu linoleum	zlicowanie - karbowane	6.08
2.14	KOMUNIKACJA	wykładzina PCV	zlicowanie - karbowane z wełną mineralnych	31.24
2.15	MAGAZYN SPRZĘTU JAŁOWEGO/ JEDN. UŻ.	gres	zlicowanie - karbowane	14.62
2.16	POMIESZCZENIE BIUROWO-MAGAZYNOWE KARDIOLOGII	wykładzina syntetyczna typu linoleum	zlicowanie - karbowane	12.60
2.17	MAGAZYN APARATURY	gres	zlicowanie - karbowane	12.60
2.18	MAGAZYN PERFUZJI	gres	zlicowanie - karbowane	11.70
2.19	GABINET CHIRURGA	wykładzina syntetyczna typu linoleum	zlicowanie - karbowane	13.07
2.20	GABINET PIELĘGNIARSKI	wykładzina syntetyczna typu linoleum	zlicowanie - karbowane	13.25
2.21	KOMUNIKACJA	wykładzina PCV	zlicowanie - karbowane z wełną mineralnych	51.26
2.22	MAGAZYN POŚCIELI	gres	zlicowanie - karbowane	6.15
2.23	PRZYGOTOWANIE PACJENTA	wykładzina PCV antyelektrostatyczna	zlicowanie - karbowane	28.30
2.24	PRZYGOTOWANIE PERSONELU	wykładzina PCV antyelektrostatyczna	zlicowanie - karbowane	6.83
2.25	SALA ZABIEGOWA KARDIOCHIRURGICZNA	wykładzina PCV antyelektrostatyczna	zlicowanie - karbowane	42.95
2.26	SALA ZABIEGOWA HYBRYDOWA	wykładzina PCV antyelektrostatyczna	ściana ochronna na wysokość 2.60m	57.17
2.27	PRZYGOTOWANIE PERSONELU	wykładzina PCV antyelektrostatyczna	zlicowanie - karbowane	7.52
2.28	STERYLKA	wykładzina PCV antyelektrostatyczna	zlicowanie - karbowane	12.11
2.29	SALA ZABIEGOWA ELEKTROTERAPII	wykładzina PCV antyelektrostatyczna	zlicowanie - karbowane	39.33
2.30	ŚLUZA PACJENTA	wykładzina PCV	zlicowanie - karbowane	7.46
2.31	SZATNIA MĘSKA BRUDNA	wykładzina syntetyczna typu linoleum	zlicowanie - karbowane	9.27
2.32	ŚLUZA	wykładzina syntetyczna typu linoleum	zlicowanie - karbowane	3.29
2.33	ŁAZIENKA	terakota	zlicowanie - karbowane z podwieszanej sitpinskiej na wrgot	4.78
2.34	SZATNIA MĘSKA CZYSTA	wykładzina syntetyczna typu linoleum	zlicowanie - karbowane	4.38
2.35	ŚLUZA	wykładzina PCV	zlicowanie - karbowane z wełną mineralnych	4.46
2.36	MAGAZYN POŚCIELI	gres	zlicowanie - karbowane	3.05
2.37	POMIESZCZENIE TECHNICZNE DO STERYLKI	gres	zlicowanie - karbowane	7.56
2.38	POMIESZCZENIE PORZĄDKOWE	terakota	zlicowanie - karbowane	1.52
2.39	BRUDOWNIK	terakota	zlicowanie - karbowane	7.77
2.40	MAGAZYN CZYSTY	gres	zlicowanie - karbowane	3.81
2.41	ŚLUZA	wykładzina PCV	zlicowanie - karbowane z wełną mineralnych	3.09
2.42	POMIESZCZENIE TECHNICZNE	gres	zlicowanie - karbowane	8.16
RAZEM				724.59

OZNACZENIA:

- instalacja c.o.
- instalacja c.t.
- czujka dymu
- grzejnik projektowany
- grzejnik istniejący
- przepływomierz
- zawór termostatyczny
- zawór regulacyjny
- zawór STANDARD

LEGENDA:

- ZAKRES OPRACOWANIA
- ELEMENTY ISTNIEJĄCE (W KOLORZE SZARYM)
- ELEMENTY PROJEKTOWANE (W KOLORZE CZARNYM)
- ELEMENTY ISTNIEJĄCE DO LIKWIDACJI
- FRAGMENTY ŚCIAN ISTNIEJĄCYCH DO ROZBIÓRKI
- ZABUDOWA Z PŁYT GIPSOWO-KARTONOWYCH

ZDI Sp. z o.o.
PRACOWNIA PROJEKTOWA
22-400 Zamość, ul. Jana Kilińskiego 6 tel. 84 639 20 55 fax 84 639 80 87
pracownia@zdiarc.pl www.pracownia.zdiarc.pl

Nazwa i adres inwestycji:
DOBUDOWA BUDYNKU TRZYKONDYGNACYJNEGO Z PODPIWNICZENIEM DO BLOKU "A" WRAZ Z PRZEPROWADZENIEM ROBÓT REMONTOWO-BUDOWLANYCH NA I PIĘTRZE W BLOKU "A" DLA ODDZIAŁU KARDIOLOGICZNEGO
ul. Aleje Jana Pawła II 10, 22-400 Zamość
dz. nr 84/8, jedn. ewid.: 066401_1 Miasto Zamość, obręb ewid.: 0001 Miasto Zamość

Inwestor:
SAMODZIELNY PUBLICZNY SZPITAL WOJEWÓDZKI IM. PAPIEŻA JANA PAWŁA II Z SIEDZIBĄ W ZAMOŚCIU UL. ALEJE JANA PAWŁA II 10

Stadium: PW

Nr rys.: 5

Obiekt:
ROZBUDOWA

Tytuł rysunku:
RZUT II PIĘTRA. Instalacja c.o. i c.t.

Skala: 1:100

Imię i nazwisko		Nr uprawnień	Branża	Data	Podpis
PROJEKTANT	mgr inż. Marek Szpyra	LUB/0008/POOS/11	Sanitarna	06-2017	
SPRAWDZAJĄCY	mgr inż. Dariusz Oparowski	27/97/Za	Sanitarna	06-2017	