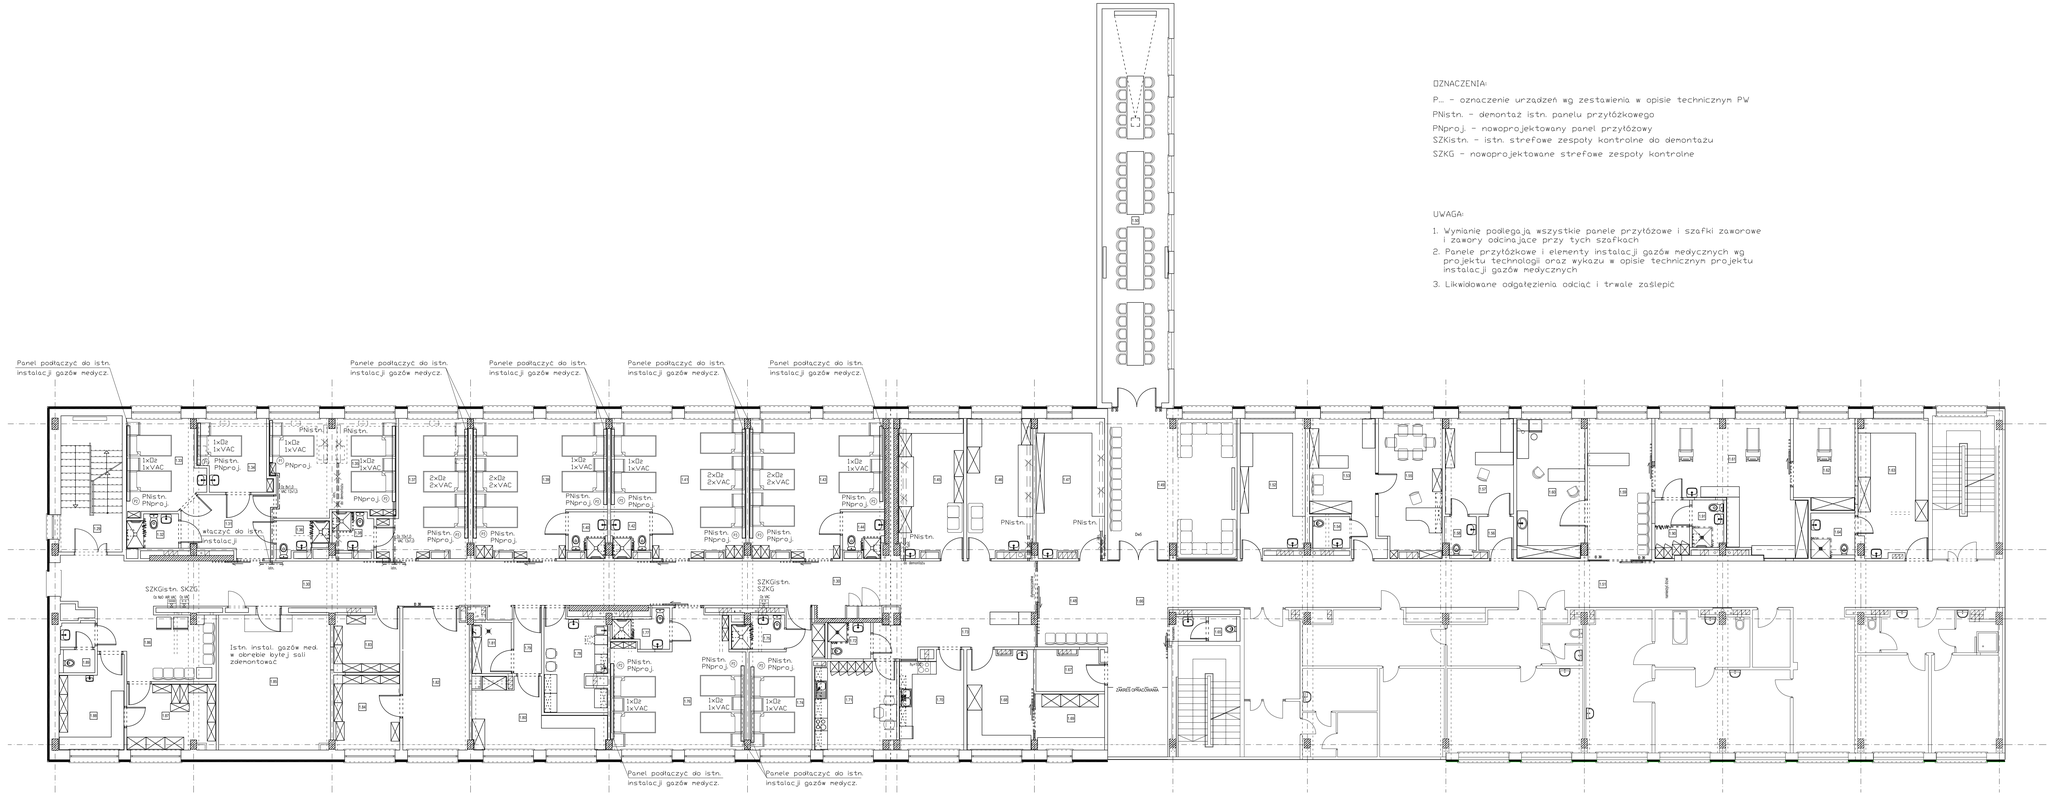



OZNACZENIA:

P... - oznaczenie urządzeń wg zestawienia w opisie technicznym PW

PNistn. - demontaż istn. panelu przyłóżkowego

PNproj. - nowoprojektowany panel przyłóżowy

SZKistn. - istn. strefowe zespoły kontrolne do demontażu

SZKG - nowoprojektowane strefowe zespoły kontrolne

UWAGA:

1. Wymianie podlegają wszystkie panele przyłóżowe i szafki zaworowe i zawory odcinające przy tych szafkach
2. Panele przyłóżkowe i elementy instalacji gazów medycznych wg projektu technologii oraz wykazu w opisie technicznym projektu instalacji gazów medycznych
3. Likwidowane odgałęzienia odciąć i trwale zaślepić

| NR | NAZWA |
|---|---|
| 1.29 | KLATKA SCHODOWA ISTNIEJĄCA |
| 1.30 | ŁAZIENKA PACJENTA |
| 1.31 | SALA 2 - ŁÓŻKOWA |
| 1.32 | SALA 1 - ŁÓŻKOWA |
| 1.33 | SALA 3 - ŁÓŻKOWA |
| 1.34 | ŁAZIENKA PACJENTA |
| 1.35 | SALA 3 - ŁÓŻKOWA |
| 1.36 | ŁAZIENKA PACJENTA |
| 1.37 | SALA 3 - ŁÓŻKOWA |
| 1.38 | ŁAZIENKA PACJENTA |
| 1.39 | SALA 4 - ŁÓŻKOWA |
| 1.40 | ŁAZIENKA PACJENTA |
| 1.41 | SALA 4 - ŁÓŻKOWA |
| 1.42 | ŁAZIENKA PACJENTA |
| 1.43 | SALA 4 - ŁÓŻKOWA |
| 1.44 | ŁAZIENKA PACJENTA |
| 1.45 | POKÓJ LEKARZY |
| 1.46 | POKÓJ LEKARZY |
| 1.47 | SEKRETARIAT |
| 1.48 | POCZEKALNIA |
| 1.49 | POCZEKALNIA |
| 1.50 | SALA KONFERENCYJNA |
| 1.51 | KORYTARZ |
| 1.52 | POKÓJ LEKARZY |
| 1.53 | SEKRETARIAT |
| 1.54 | TOALETA |
| 1.55 | GABINET ORDYNATORA |
| 1.56 | PRZEDSIONEK |
| 1.57 | GABINET ODDZIAŁOWEJ |
| 1.58 | TOALETA |
| 1.59 | POCZEKALNIA Z REJESTRACJĄ |
| 1.60 | POKÓJ BADAŃ |
| 1.61 | POKÓJ BADAŃ - PRÓBY WYSIŁKOWE |
| 1.62 | POKÓJ BADAŃ - PRÓBY WYSIŁKOWE |
| 1.63 | POKÓJ LEKARZY |
| 1.64 | ŁAZIENKA PERSONELU |
| 1.65 | TOALETA DLA PERSONELU |
| 1.66 | KOMUNIKACJA |
| 1.67 | POMIESZCZENIE TECHNICZNE |
| 1.68 | POMIESZCZENIE PIELĘGNIAREK (biurowe) |
| 1.69 | POMIESZCZENIE PIELĘGNIAREK (zabiegowe) |
| 1.70 | KUCHNIA ODDZIAŁOWA |
| 1.71 | POMIESZCZENIE SOCJALNE |
| 1.72 | ŁAZIENKA |
| 1.73 | DYŻURKA PIELĘGNIARSKA |
| 1.74 | SALA 2 - ŁÓŻKOWA |
| 1.75 | TOALETA PACJENTA |
| 1.76 | SALA 4 - ŁÓŻKOWA |
| 1.77 | ŁAZIENKA PACJENTA |
| 1.78 | BRUDOWNIK |
| 1.79 | PRZEDSIONEK |
| 1.80 | MAGAZYN CZYSTY |
| 1.81 | MAGAZYN ŚRODKÓW CZYSTOŚCI |
| 1.82 | MAGAZYN MATERAŁÓW |
| 1.83 | MAGAZYN PODRĘCZNY |
| 1.84 | MAGAZYN CHEMICZNY |
| 1.85 | MAGAZYN |
| 1.86 | POCZEKALNIA DLA OS. ODWIEDZAJĄCYCH |
| 1.87 | MAGAZYN |
| 1.88 | GABINET NAUKOWY |
| 1.89 | TOALETA DLA OSÓB ODWIEDZAJĄCYCH |
| 1.90 | PRZYGOTOWANIE PACJENTA |
| 1.91 | ŁAZIENKA PACJENTA |

ZDI PRACOWNIA ARCHITEKTONICZNA
22-400 Zamość, ul. Jana Kilasy'ck 4 tel. 84 639 55 51 fax 84 639 80 87
pracownia@zdiarchitekt.pracownia.pl

Nazwa i adres inwestycji: DOBUDOWA DO BŁOKU "A" WRAZ Z PRZEPROWADZENIEM REMONTU POMIESZCZEŃ I PIĘTRA W BLOKU "A" DLA ODDZIAŁU KARDIOLOGICZNEGO SPSW W ZAMOŚCIU

Inwestor: SAMODZIELNY PUBLICZNY SZPITAL WOJEWÓDZKI W ZAMOŚCIU ALEJA JANA PAWŁA II 10

Stadium: PB

Nr rys. 2

Obiekt: BLOK "A" ODDZIAŁU KARDIOLOGICZNEGO SPSW W ZAMOŚCIU

Tytuł rysunku: REMONT POMIESZCZEŃ I p. BLOKU "A" ODDZIAŁU KARDIOLOGICZNGO SPSW W ZAMOŚCIU RZUTY INSTALACJI GAZÓW MEDYCZNYCH

Skala: 1:100

| Imię i nazwisko | | Nr uprawnień | Branża | Data | Podpis |
|---|---|---|---|---|---|
| PROJEKTOWAŁ: | mgr inż. Dariusz Oparowski | 27/97/Za | Sanitarna | 06-2017 | |
| SPRAWDZIŁ: | mgr inż. Marek Szpyra | LUB/0008/POOS/11 | Sanitarna | 06-2017 | |