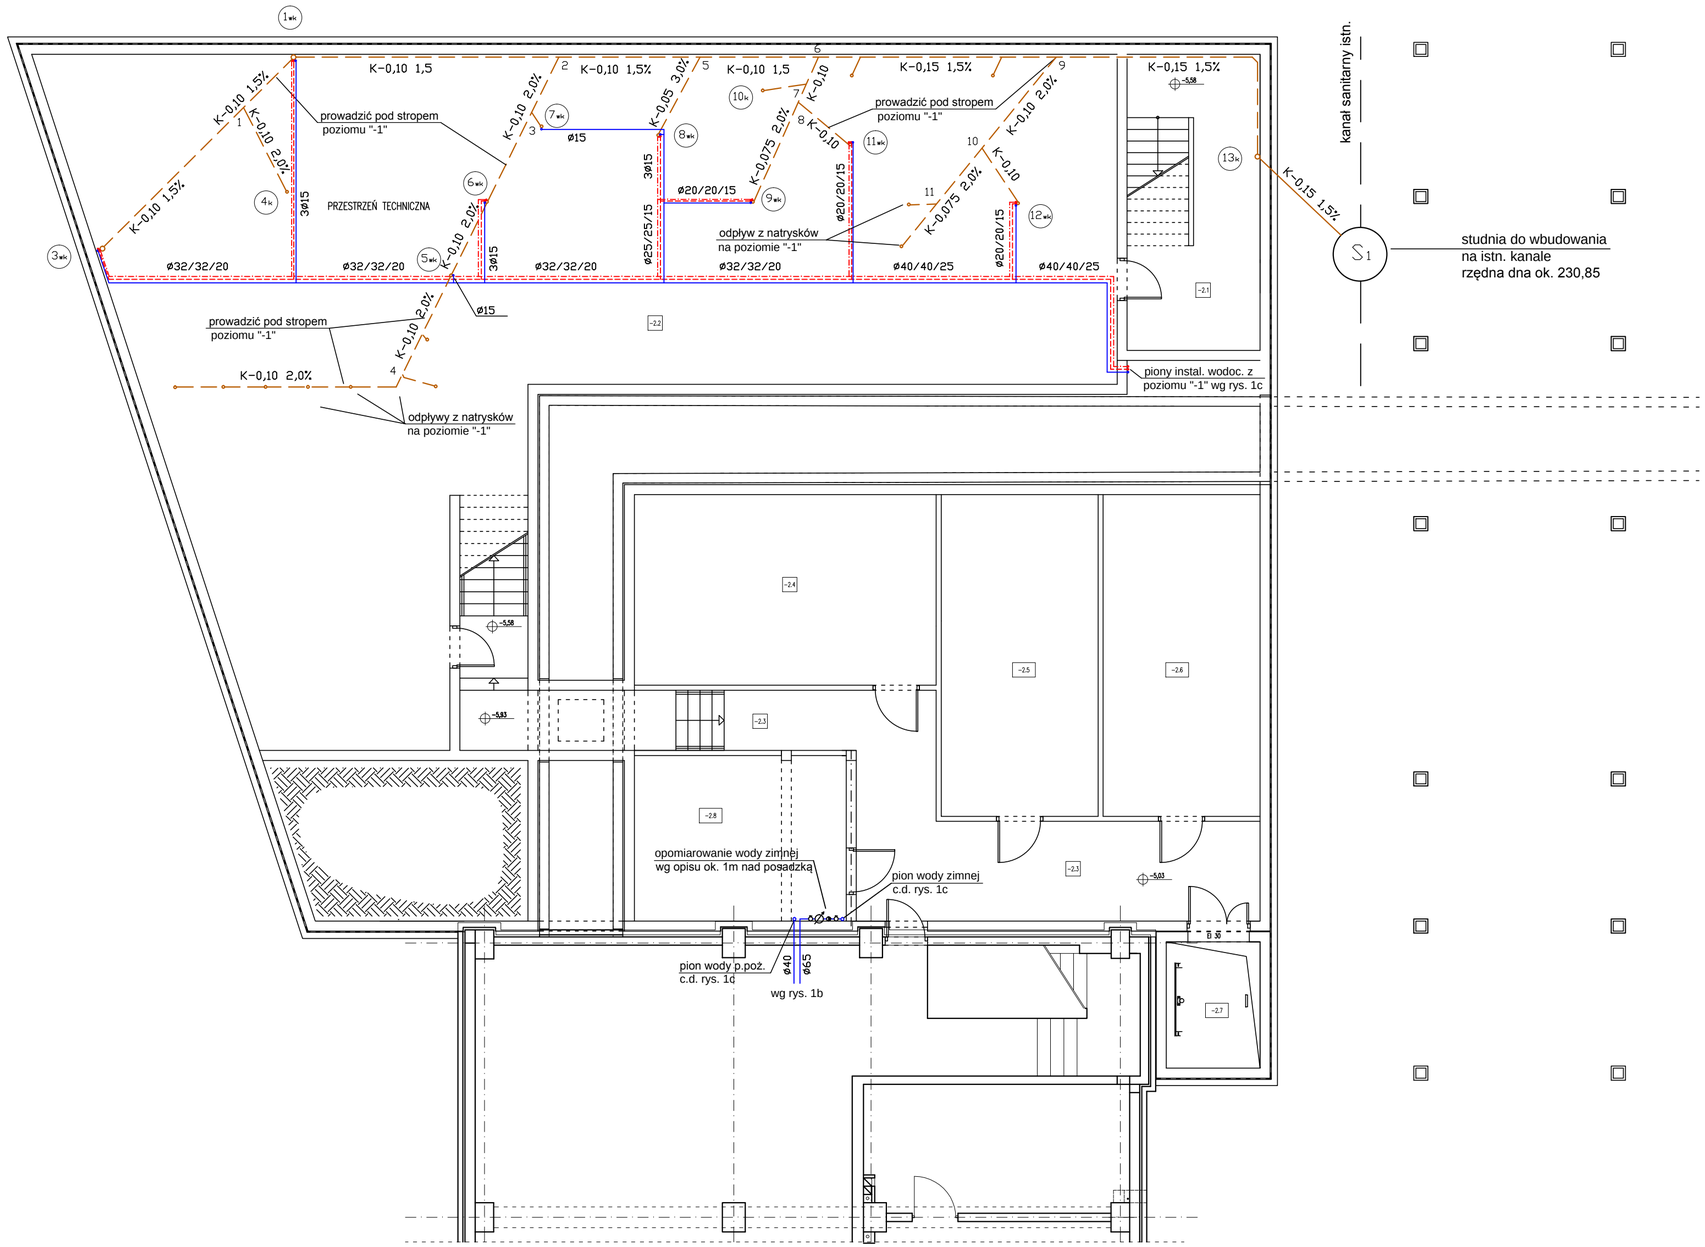


NR	NAZWA
-2.1	KLATKA SCHODOWA K1
-2.2	PRZESTRZEŃ TECHNICZNA
-2.3	KOMUNIKACJA
-2.4	WĘZEŁ CIEPLNY
-2.5	POMIESZCZENIE MAGAZYNOWE
-2.6	POMIESZCZENIE MAGAZYNOWE
-2.7	SZYB DŹWIGU OSOBOWEGO
-2.8	POMIESZCZENIE MAGAZYNOWE

OZNACZENIA:

(1wk) - pion wod-kan.

(1k) - pion kan.

ø25/20/15- średnice wody zimnej, ciepłej, cyrkulacji

UWAGA:

1. Średnice przewodów wodociągowych podano jako nominalne
2. Przybory sanitarne i armatura czerpalna wg projektu technologii oraz wykazu w opisie technicznym projektu instalacji wod-kan.
3. Rzędne dna studni do wbudowania podano orientacyjnie. Rzeczywisty poziom kanału istniejącego pobrać z natury po odkryciu kanału.
4. W dolnej części pionów wodociągowych wskazanych na rozwinięciu zamontować zawory odcinające

ZDI PRACOWNIA ARCHITEKTONICZNA
22-400 Zamość, ul. Jana Kiepury 6 tel. 84 639 20 55 fax 84 639 80 87
pracownia@zdizam.pl www.pracownia.zdizam.pl

Nazwa i adres inwestycji:	DOBUDOWA DO BLOKU "A" WRAZ Z PRZEPROWADZENIEM REMONTU POMIESZCZEŃ I PIĘTRA W BLOKU "A" DLA ODDZIAŁU KARDIOLOGICZNEGO SPSW W ZAMOŚCIU
Inwestor:	SAMODZIELNY PUBLICZNY SZPITAL WOJEWÓDZKI W ZAMOŚCIU ALEJA JANA PAWŁA II 10
Stadium:	*PW*
Nr rys.	1a
Obiekt:	BLOK "A" ODDZIAŁU KARDIOLOGICZNEGO SPSW W ZAMOŚCIU
Tytuł rysunku:	DOBUDOWA DO BLOKU "A" SPSW W ZAMOŚCIU INSTALACJA WOD-KAN.-RZUT PIWNIC POZIOM -2
Skala:	1:100

Imię i nazwisko		Nr uprawnień	Branża	Data	Podpis
PROJEKTOWAŁ:	mgr inż. Dariusz Oparowski	27/97/Za	Sanitarna	06-2017	
SPRAWDZIŁ:	mgr inż. Marek Szpyra	LUB/0008/POOS/11	Sanitarna	06-2017	