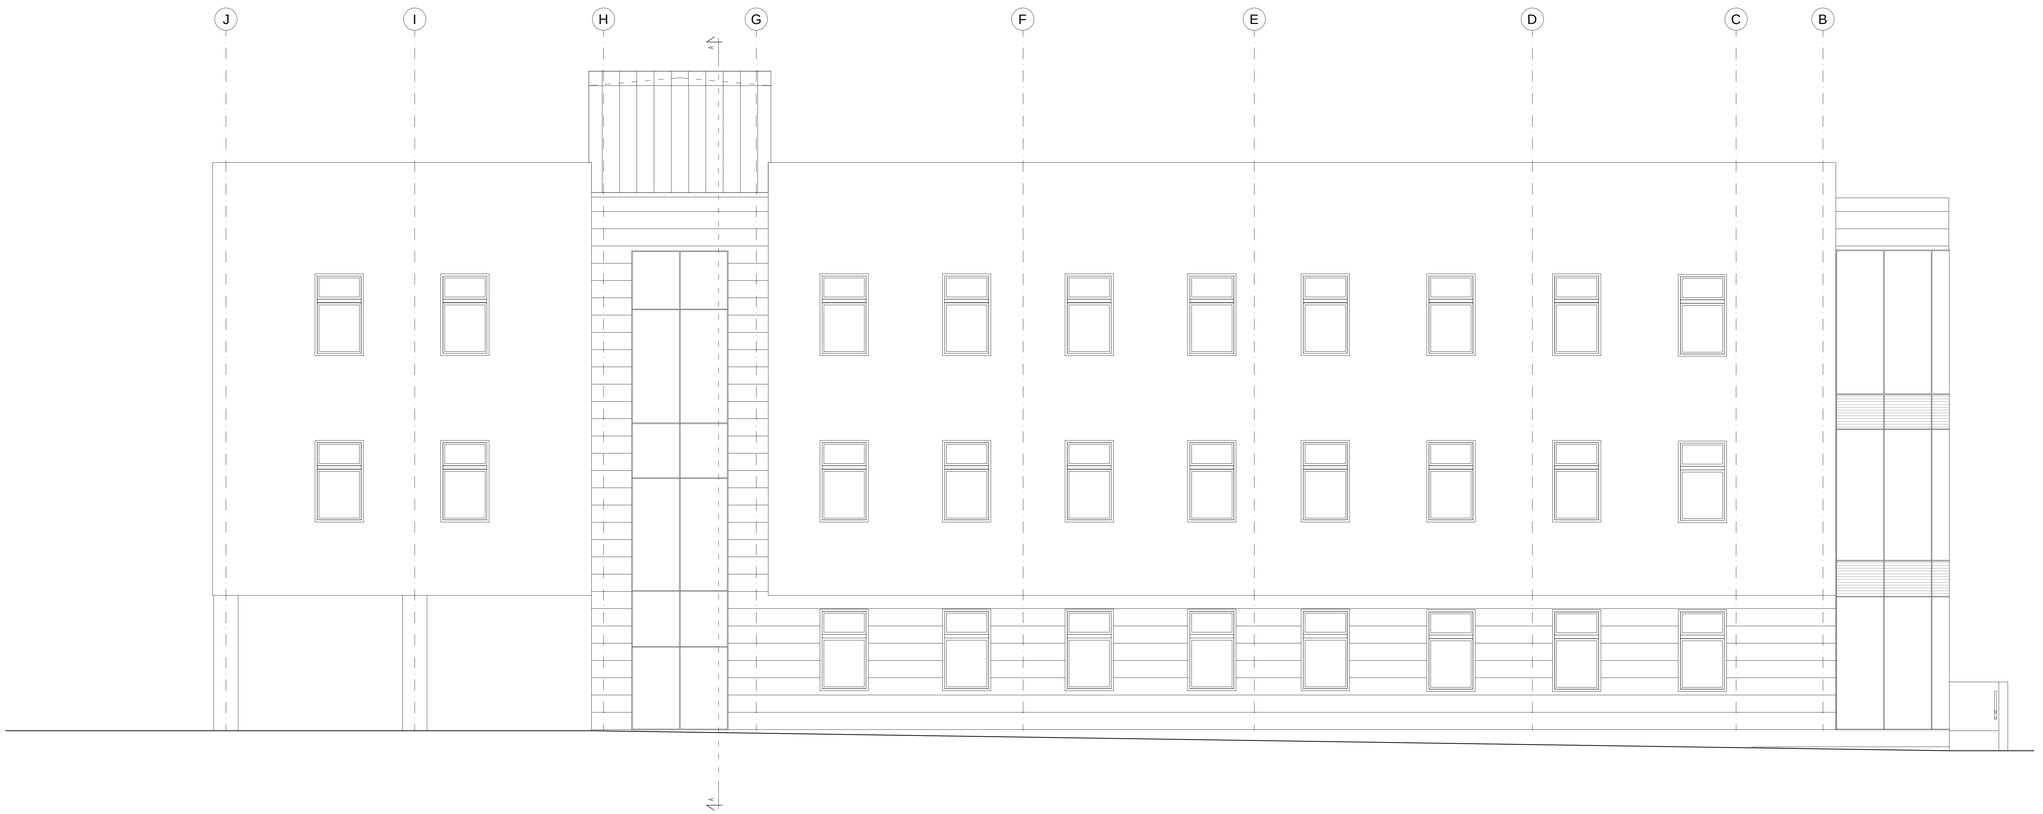


ELEWACJA PÓŁNOCNA

skala 1:100

ZDI
PRACOWNIA PROJEKTOWA
25-663 Senoż, ul. Jana Kraszki 5 tel. 84 639 20 01 fax 84 639 66 67 pracownia@zdikort.pnews.pracownia.zdikort.pl

Tytuł opracowania:
DOBUDOWA BUDYNKU TRZYKONDYGNACYJNEGO Z PODPIWNICZENIEM DO BLOKU "A" WRAZ Z PRZEPROWADZENIEM ROBÓT REMONTOWO-BUDOWLANYCH NA I PIĘTRZE W BLOKU "A" DLA ODDZIAŁU KARDIOLOGICZNEGO
ul. Aleje Jana Pawła II 10, 22-400 Zamość
dz. nr 84/8, jedn. ewid.: 066401_1 Miasto Zamość, obręb ewid.: 0001 Miasto Zamość

Inwestor:
SAMODZIELNY PUBLICZNY SZPITAL WOJEWÓDZKI IM. PAPIEŻA JANA PAWŁA II Z SIEDZIBĄ W ZAMOŚCIU UL. ALEJE JANA PAWŁA II 10

Stadium: PB

Nr rys: A.11

Zakres:
ROZBUDOWA

Tytuł rysunku:
ELEWACJA PÓŁNOCNA

Skala: 1:100

Imię i nazwisko		Nr uprawnień	Branża	Data	Podpis
PROJEKTANT	mgr inż. arch. Narcela Ogłoza	73/LBOIA-OKK/2010	Architektura	06-2017	
SPRAWDZAJĄCY	mgr inż. arch. Sylwia Michałkiewicz	asystent	Architektura	06-2017	
SPRAWDZAJĄCY	mgr inż. arch. Jolanta Radomska	04/LOIA/03	Architektura	06-2017	