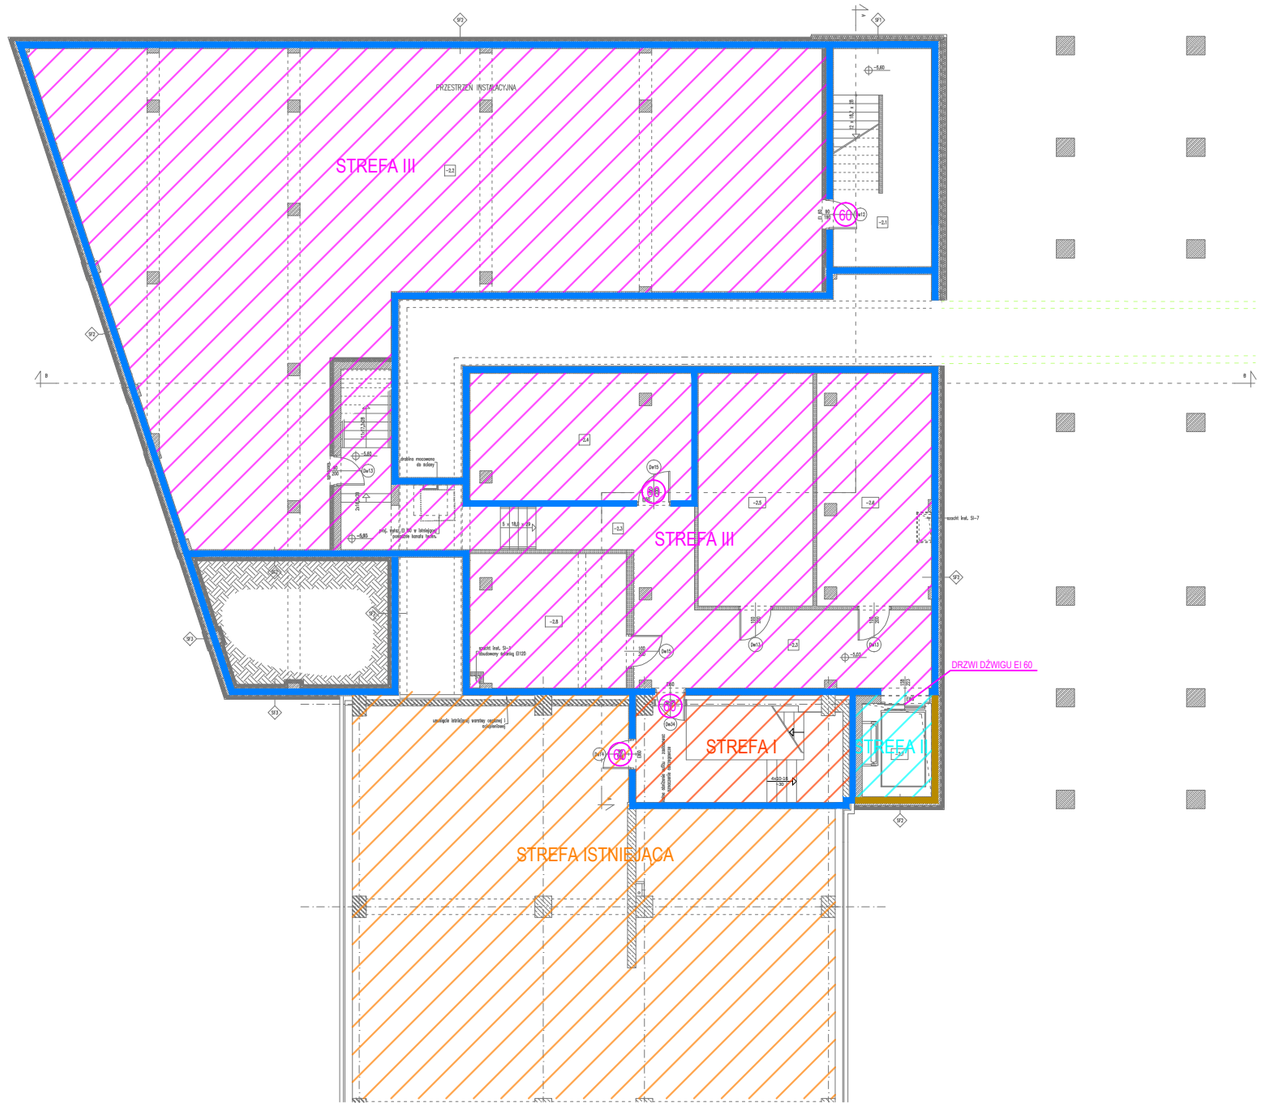


ZESTAWIENIE POMIESZCZEŃ				
NR	NAZWA	POSADZKA	SUFIT	POWIERZCHNIA użytkowa (podłogi), m²
-2.1	KLATKA SCHODOWA K1	terakota	tynk	19.96
-2.2	PRZESTRZEŃ INSTALACYJNA	alkidowa farba posadzkowa	tynk	248.64
-2.3	KOMUNIKACJA	powłoka epoksydowa	podwieszony z płyt GKF na wys. 3m nad posadzką	44.03
-2.4	WĘZEŁ CIEPLNY	powłoka epoksydowa	tynk + płyty dźwiękochłonne z wełny mineralnej	30.35
-2.5	POMIESZCZENIE MAGAZYNOWE	powłoka epoksydowa	tynk	28.42
-2.6	POMIESZCZENIE MAGAZYNOWE	powłoka epoksydowa	tynk	27.94
-2.7	SZYB DŹWIGU OSOBOWEGO	farba chlorokauczukowa		6.86
-2.8	POMIESZCZENIE MAGAZYNOWE	powłoka epoksydowa	tynk	21.92
RAZEM:				428.12

LEGENDA	
	ŚCIANA PPOŻ. REI 120
	ŚCIANA PPOŻ. REI 60
	ŚCIANA PPOŻ. EI 60 / ZAMKNIĘCIE OTWORU EI 60
	ŚCIANA - PAS MIĘDZY KONDYGNACYJNY O WYS. 80 cm EI 60
30	DRZWI EI 30
60	DRZWI EI 60
N	DRZWI NAPOWIETRZAJĄCE grawitacyjnej instalacji oddymiającej
S	DRZWI DYMOSZCZELNE

ZDI Sp. z o.o.
PRACOWNIA PROJEKTOWA
22-400 Zamość, ul. Jana Kiepury 6 tel. 84 639 20 55 fax 84 639 80 87 pracownia@zdizam.pl www.pracownia.zdizam.pl

Nazwa i adres inwestycji:
DOBUDOWA BUDYNKU TRZYKONDYGNACYJNEGO Z PODPIWNICZENIEM DO BLOKU "A" WRAZ Z PRZEPROWADZENIEM ROBÓT REMONTOWO-BUDOWLANYCH NA I PIĘTRZE W BLOKU "A" DLA ODDZIAŁU KARDIOLOGICZNEGO
ul. Aleje Jana Pawła II 10, 22-400 Zamość
dz. nr 84/8, jedn. ewid.: 066401_1 Miasto Zamość, obręb ewid.: 0001 Miasto Zamość

Inwestor:
SAMODZIELNY PUBLICZNY SZPITAL WOJEWÓDZKI IM. PAPIEŻA JANA PAWŁA II Z SIEDZIBĄ W ZAMOŚCIU UL. ALEJE JANA PAWŁA II 10

Stadium: PB

Nr rys. A.15

Obiekt:
ROZBUDOWA

Tytuł rysunku:
POZIOM -2
PODZIAŁ NA STREFY POŻAROWE

Skala: 1:200

Imię i nazwisko		*Nr uprawnień*	*Branża*	*Data*	*Podpis*
PROJEKTANT	mgr inż. arch. Mariola Gęborys	73/LBOIA-OKK/2010	Architektura	06-2017	
OPRACOWUJĄCY	mgr inż. arch. Sylwia Michałkiewicz	asystent	Architektura	06-2017	
SPRAWDZAJĄCY	mgr inż. arch. Jolanta Radomska	04/LOIA/03	Architektura	06-2017	