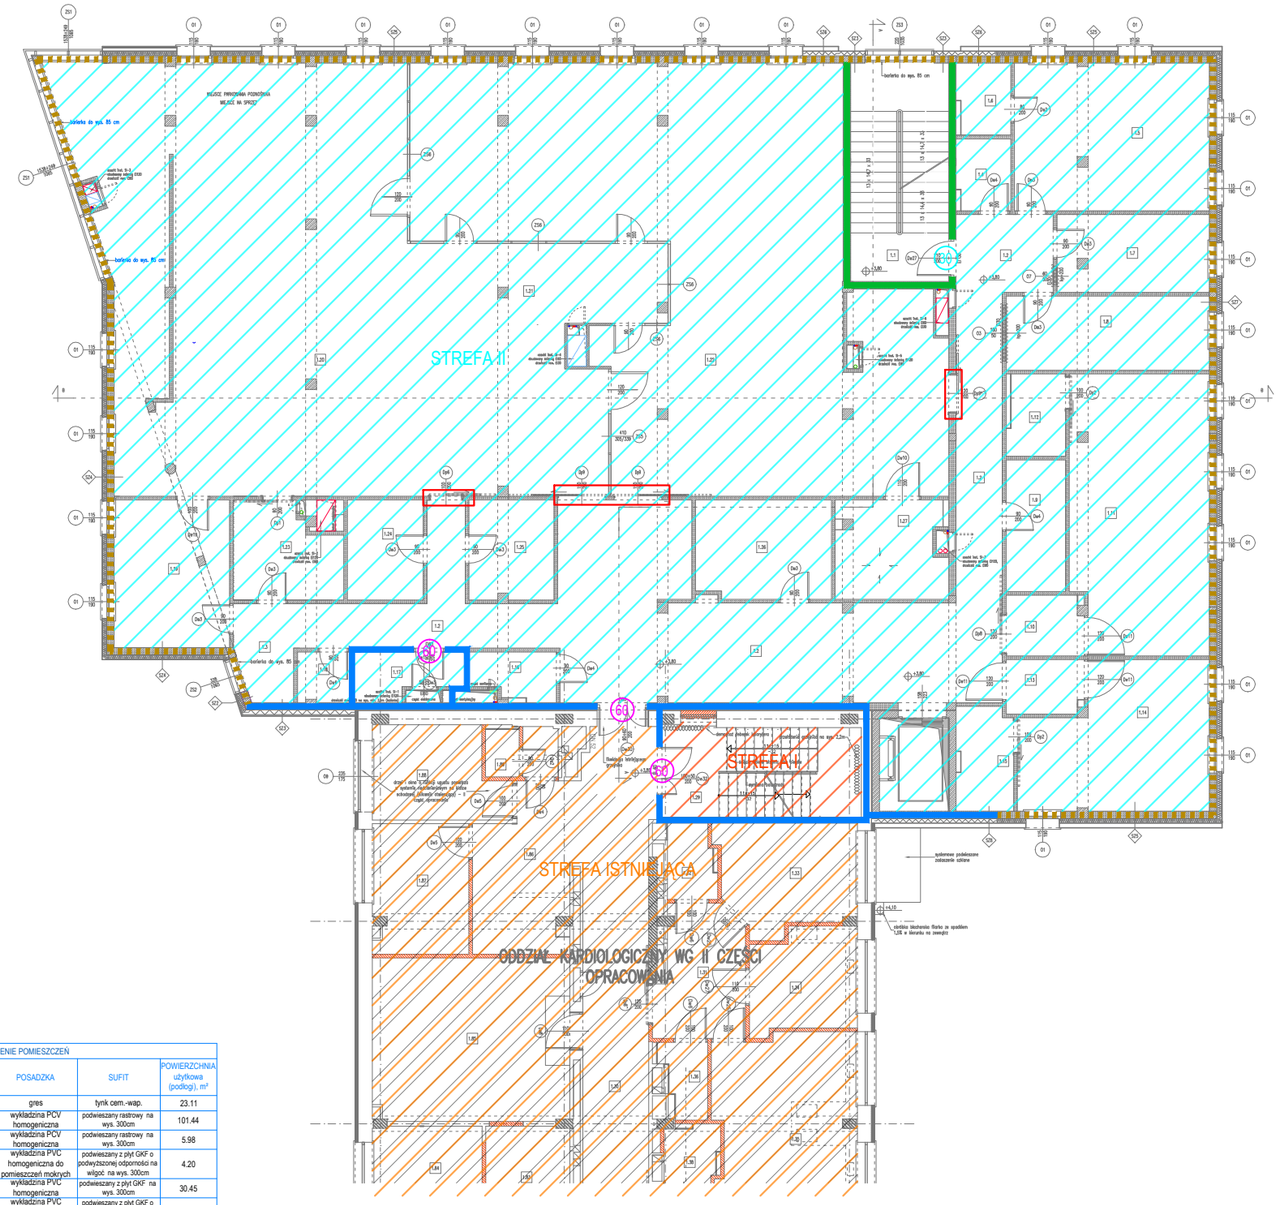


ZESTAWIENIE POMIESZCZEŃ				
NR	NAZWA	POSADZKA	SUFIT	POWIERZCHNIA użytkowa (podłogi), m²
1.1	KLATKA SCHODOWA K1	gres	tynk cem.-wap.	23.11
1.2	KOMUNIKACJA	wykładzina PCV homogeniczna	podwieszany rastrowy na wys. 300cm	101.44
1.3	POCZEKALNIA	wykładzina PCV homogeniczna	podwieszany rastrowy na wys. 300cm	5.98
1.4	ŁAZIENKA PERSONELU	wykładzina PVC homogeniczna do pomieszczeń mokrych	podwieszany z płyt GKF o podwyższonej odporności na wilgoć na wys. 300cm	4.20
1.5	POKÓJ LEKARZY	wykładzina PVC homogeniczna	podwieszany z płyt GKF na wys. 300cm	30.45
1.6	ŁAZIENKA PERSONELU	wykładzina PVC homogeniczna do pomieszczeń mokrych	podwieszany z płyt GKF o podwyższonej odporności na wilgoć na wys. 300cm	4.20
1.7	POMIESZCZENIE SOCJALNE	wykładzina PVC homogeniczna	podwieszany z płyt GKF na wys. 300cm	12.48
1.8	POKÓJ PIELĘGNIAREK	wykładzina PVC homogeniczna	podwieszany z płyt GKF na wys. 300cm	16.05
1.9	MAGAZYN POŚCIELI	wykładzina PVC homogeniczna	podwieszany z płyt GKF na wys. 300cm	8.33
1.10	ŚLUZA	wykładzina PVC homogeniczna	podwieszany z płyt GKF na wys. 300cm	4.98
1.11	IZOLATKA TERMINALNA - CZYSTA	wykładzina PCV homogeniczna antyelektrostatyczna	podwieszany z płyt GKF na wys. 300cm	40.55
1.12	ŁAZIENKA IZOLATKI	wykładzina PVC homogeniczna do pomieszczeń mokrych	podwieszany z płyt GKF o podwyższonej odporności na wilgoć na wys. 300cm	5.20
1.13	ŚLUZA	wykładzina PVC homogeniczna	podwieszany z płyt GKF na wys. 300cm	4.48
1.14	IZOLATKA - BRUDNA	wykładzina PCV homogeniczna antyelektrostatyczna	podwieszany z płyt GKF	26.65
1.15	ŁAZIENKA IZOLATKI	wykładzina PVC homogeniczna do pomieszczeń mokrych	podwieszany z płyt GKF o podwyższonej odporności na wilgoć na wys. 300cm	6.30
1.16	ŁAZIENKA PACJENTA	wykładzina PVC homogeniczna do pomieszczeń mokrych	podwieszany z płyt GKF o podwyższonej odporności na wilgoć na wys. 300cm	4.14
1.17	POMIESZCZENIE TECHNICZNE	gres	podwieszany z płyt GKF na wys. 300cm	4.92
1.18	POMIESZCZENIE PORZĄDKOWE	wykładzina PVC homogeniczna	podwieszany z płyt GKF na wys. 300cm	2.81
1.19	POKÓJ OPISOWY	wykładzina PVC homogeniczna	podwieszany z płyt GKF na wys. 300cm	18.08
1.20	SALA INTENSYWNEGO DOZORU	wykładzina PCV homogeniczna antyelektrostatyczna	podwieszany z płyt GKF na wys. 300cm	169.63
1.21	STANOWISKO NADZORU PIELĘGNIARSKIEGO	wykładzina PCV homogeniczna antyelektrostatyczna	podwieszany z płyt GKF na wys. 300cm	30.03
1.22	SALA INTENSYWNEGO DOZORU	wykładzina PCV homogeniczna antyelektrostatyczna	podwieszany z płyt GKF na wys. 300cm	161.58
1.23	MAGAZYN POŚCIELI - CZYSTY	wykładzina PVC homogeniczna	podwieszany z płyt GKF na wys. 300cm	10.14
1.24	MAGAZYN BRUDNY	wykładzina PVC homogeniczna	podwieszany z płyt GKF na wys. 300cm	8.04
1.25	BRUDOWNIK	wykładzina PVC homogeniczna	podwieszany z płyt GKF na wys. 300cm	8.99
1.26	MAGAZYN	wykładzina PVC homogeniczna	podwieszany z płyt GKF na wys. 300cm	14.17

LEGENDA	
	ŚCIANA PPOŻ. REI 120
	ŚCIANA PPOŻ. REI 60
	ŚCIANA PPOŻ. EI 60 / ZAMKNIĘCIE OTWORU EI 60
	ŚCIANA - PAS MIĘDZY KONDYGNACYJNY O WYS. 80 cm EI 60
30	DRZWI EI 30
60	DRZWI EI 60
N	DRZWI NAPOWIETRZAJĄCE grawitacyjnej instalacji oddymiającej
S	DRZWI DYMOSZCZELNE

ZDI Opole
PRACOWNIA PROJEKTOWA
22-400 Zamość, ul. Jana Kiepury 6 tel. 84 639 20 55 fax 84 639 80 87 pracownia@zdizam.plwww.pracownia.zdizam.pl

Nazwa i adres inwestycji:
DOBUDOWA BUDYNKU TRZYKONDYGNACYJNEGO Z PODPIWNICZENIEM DO BLOKU "A" WRAZ Z PRZEPROWADZENIEM ROBÓT REMONTOWO-BUDOWLANYCH NA I PIĘTRZE W BLOKU "A" DLA ODDZIAŁU KARDIOLOGICZNEGO
ul. Aleje Jana Pawła II 10, 22-400 Zamość
dz. nr 84/8, jedn. ewid.: 066401_1 Miasto Zamość, obręb ewid.: 0001 Miasto Zamość

Inwestor:
SAMODZIELNY PUBLICZNY SZPITAL WOJEWÓDZKI IM. PAPIEŻA JANA PAWŁA II Z SIEDZIBĄ W ZAMOŚCIU UL. ALEJE JANA PAWŁA II 10

Stadium: PB

Nr rys.: A.18

Obiekt:
ROZBUDOWA

Tytuł rysunku:
I PIĘTRO
PODZIAŁ NA STREFY POŻAROWE

Skala: 1:200

	Imię i nazwisko	Nr uprawnień	Branża	Data	Podpis
PROJEKTANT	mgr inż. arch. Mariola Gęborys	73/LBOIA-OKK/2010	Architektura	06-2017	
OPRACOWUJĄCY	mgr inż. arch. Sylwia Michałkiewicz	asystent	Architektura	06-2017	
SPRAWDZAJĄCY	mgr inż. arch. Jolanta Radomska	04/LOIA/03	Architektura	06-2017	