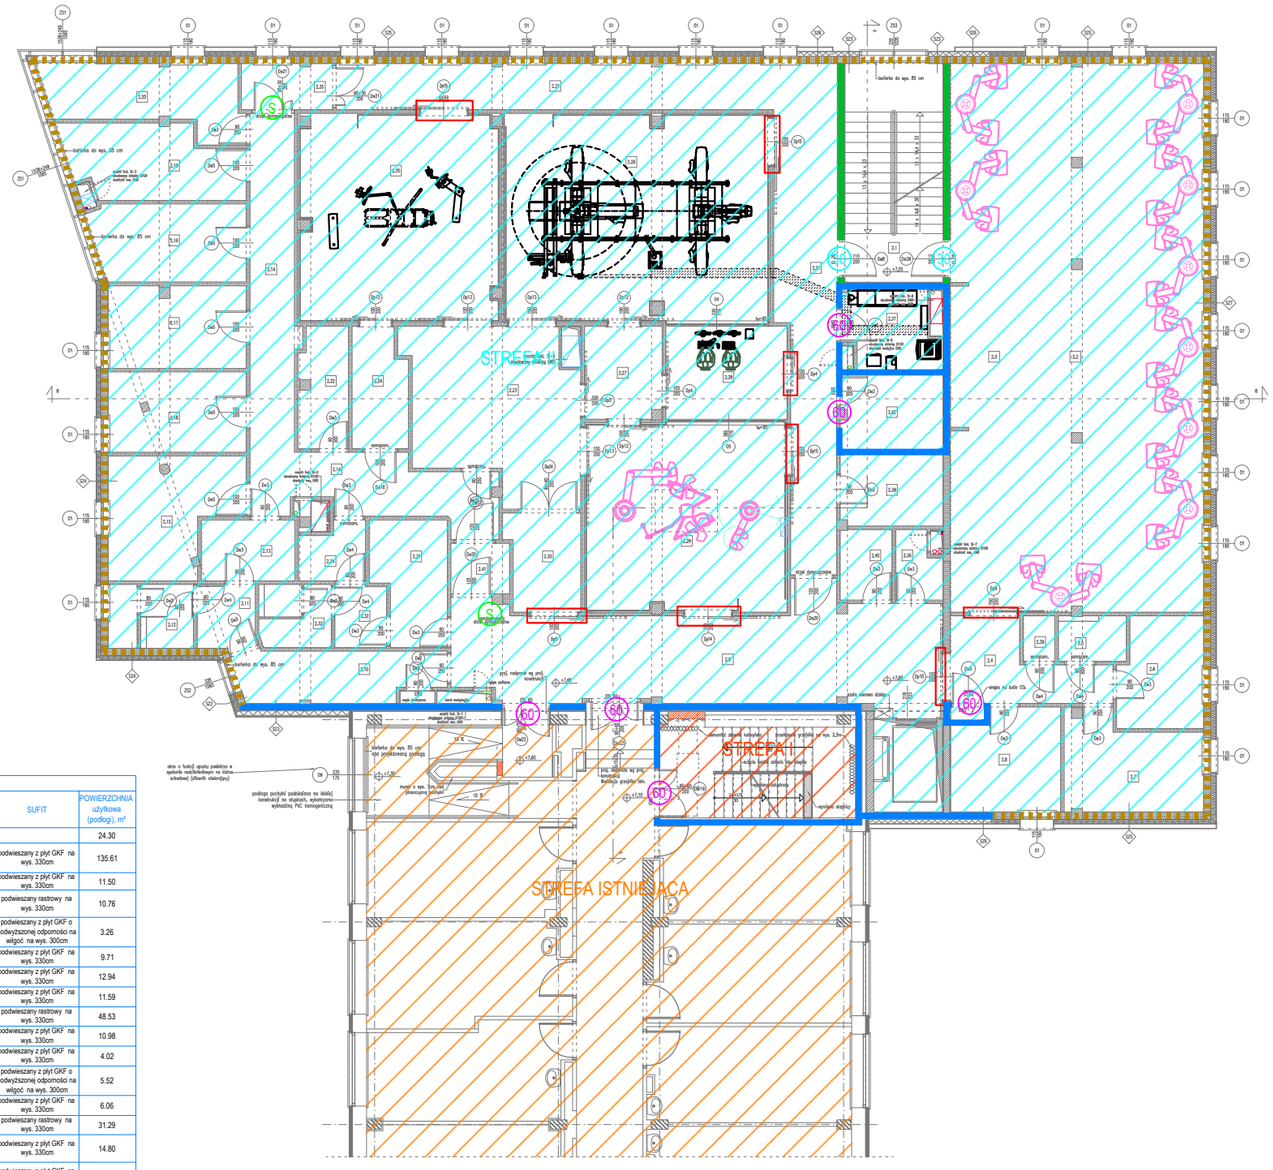


ZESTAWIENIE POMIESZCZEŃ

NR	NAZWA	POSADZKA	SUFIT	POWIERZCHNIA użytkowa (podłogi), m²
2.1	KLATKA SCHODOWA K1	gres		24.30
2.2	SALA WYBUDZEŃ	wykładzina PCV homogeniczna antyelektrostatyczna	podwieszany z płyt GKF na wys. 330cm	135.61
2.3	POMIESZCZENIE DOZORU	wykładzina syntetyczna	podwieszany z płyt GKF na wys. 330cm	11.50
2.4	PRZEDSIONEK	wykładzina PCV homogeniczna	podwieszany rastrowy na wys. 330cm	10.76
2.5	ŁAZIENKA DLA PERSONELU	wykładzina PCV homogeniczna do pomieszczeń mokrych	podwieszany z płyt GKF o podwyższonej odporności na wilgoć na wys. 300cm	3.26
2.6	GABINET LEKARZY DYŻURNYCH	wykładzina PCV homogeniczna	podwieszany z płyt GKF na wys. 330cm	9.71
2.7	POMIESZCZENIE SOCJALNE	wykładzina PCV homogeniczna	podwieszany z płyt GKF na wys. 330cm	12.94
2.8	GABINET LEKARZY DYŻURNYCH	wykładzina PCV homogeniczna	podwieszany z płyt GKF na wys. 330cm	11.59
2.9	KOMUNIKACJA	wykładzina PCV homogeniczna	podwieszany rastrowy na wys. 330cm	48.53
2.10	SZATNIA DAMSKA BRUDNA	wykładzina PCV homogeniczna	podwieszany z płyt GKF na wys. 330cm	10.98
2.11	ŚLUZA	wykładzina PCV homogeniczna	podwieszany z płyt GKF na wys. 330cm	4.02
2.12	ŁAZIENKA	wykładzina PCV homogeniczna do pom. mokrych	podwieszany z płyt GKF o podwyższonej odporności na wilgoć na wys. 300cm	5.52
2.13	SZATNIA DAMSKA CZYSTA	wykładzina PCV homogeniczna	podwieszany z płyt GKF na wys. 330cm	6.06
2.14	KOMUNIKACJA	wykładzina PCV homogeniczna	podwieszany rastrowy na wys. 330cm	31.29
2.15	MAGAZYN SPRZĘTU JAŁOWEGO/ JEDN. U.Ż.	wykładzina PCV homogeniczna	podwieszany z płyt GKF na wys. 330cm	14.80
2.16	POMIESZCZENIE BIUROWO-MAGAZYNOWE KARDIOLOGII	wykładzina PCV homogeniczna	podwieszany z płyt GKF na wys. 330cm	12.69
2.17	MAGAZYN APARATURY	wykładzina PCV homogeniczna	podwieszany z płyt GKF na wys. 330cm	11.97
2.18	MAGAZYN PERFUZJI	wykładzina PCV homogeniczna	podwieszany z płyt GKF na wys. 330cm	11.70
2.19	GABINET CHIRURGA	wykładzina PCV homogeniczna	podwieszany z płyt GKF na wys. 330cm	13.03
2.20	GABINET PIELĘGNIARSKI	wykładzina PCV homogeniczna	podwieszany z płyt GKF na wys. 330cm	13.21
2.21	KOMUNIKACJA	wykładzina PCV homogeniczna	podwieszany rastrowy na wys. 330cm	51.15
2.22	MAGAZYN POŚCIELI	wykładzina PCV homogeniczna	podwieszany z płyt GKF na wys. 330cm	6.16
2.23	PRZYGOTOWANIE PACJENTA	wykładzina PCV homogeniczna antyelektrostatyczna	podwieszany z płyt GKF na wys. 330cm	28.27
2.24	PRZYGOTOWANIE PERSONELU	wykładzina PCV homogeniczna antyelektrostatyczna	podwieszany z płyt GKF na wys. 330cm	6.83
2.25	SALA ZABIEGOWA KARDIOCHIRURGICZNA	wykładzina PCV homogeniczna antyelektrostatyczna	zabudowa panelowa ze stali nierdzewnej na wys. 330cm	42.86
2.26	SALA ZABIEGOWA HYBRYDOWA	wykładzina PCV homogeniczna antyelektrostatyczna	zabudowa panelowa ze stali nierdzewnej na wysokości 290,5cm	56.93
2.27	PRZYGOTOWANIE PERSONELU	wykładzina PCV homogeniczna antyelektrostatyczna	podwieszany z płyt GKF na wys. 330cm	7.57
2.28	STEROWNIA	wykładzina PCV homogeniczna antyelektrostatyczna	podwieszany z płyt GKF na wys. 330cm	11.96
2.29	SALA ZABIEGOWA ELEKTROTERAPII	wykładzina PCV homogeniczna antyelektrostatyczna	zabudowa panelowa ze stali nierdzewnej na wys. 330cm	39.16
2.30	ŚLUZA PACJENTA	wykładzina PCV homogeniczna	podwieszany z płyt GKF na wys. 330cm	7.44
2.31	SZATNIA MĘSKA BRUDNA	wykładzina PCV homogeniczna	podwieszany z płyt GKF na wys. 330cm	9.13
2.32	ŚLUZA	wykładzina PCV homogeniczna	podwieszany z płyt GKF na wys. 330cm	3.42
2.33	ŁAZIENKA	wykładzina PCV homogeniczna do pom. mokrych	podwieszany z płyt GKF o podwyższonej odporności na wilgoć na wys. 300cm	4.67
2.34	SZATNIA MĘSKA CZYSTA	wykładzina PCV homogeniczna	podwieszany z płyt GKF na wys. 330cm	3.74
2.35	ŚLUZA	wykładzina PCV homogeniczna	podwieszany rastrowy na wys. 330cm	4.42
2.36	MAGAZYN POŚCIELI	wykładzina PCV homogeniczna	podwieszany z płyt GKF na wys. 330cm	3.05
2.37	POMIESZCZENIE TECHNICZNE DO STEROWNI	gres	podwieszany z płyt GKF na wys. 330cm	7.50

LEGENDA

	ŚCIANA PPOŻ. REI 120
	ŚCIANA PPOŻ. REI 60
	ŚCIANA PPOŻ. EI 60 / ZAMKNIĘCIE OTWORU EI 60
	ŚCIANA - PAS MIĘDZY KONDYGNACYJNY O WYS. 80 cm EI 60
30	DRZWI EI 30
60	DRZWI EI 60
N	DRZWI NAPOWIETRZAJĄCE grawitacyjnej instalacji oddymiającej
S	DRZWI DYMOSZCZELNE

ZDI Sp. z o.o.
PRACOWNIA PROJEKTOWA
22-400 Zamość, ul. Jana Kiepury 6 tel. 84 639 20 55 fax 84 639 80 87 pracownia@zdizam.plwww.pracownia.zdizam.pl

Nazwa i adres inwestycji:
DOBUDOWA BUDYNKU TRZYKONDYGNACYJNEGO Z PODPIWNICZENIEM DO BLOKU "A" WRAZ Z PRZEPROWADZENIEM ROBÓT REMONTOWO-BUDOWLANYCH NA I PIĘTRZE W BLOKU "A" DLA ODDZIAŁU KARDIOLOGICZNEGO
ul. Aleje Jana Pawła II 10, 22-400 Zamość
dz. nr 84/8, jedn. ewid.: 066401_1 Miasto Zamość, obręb ewid.: 0001 Miasto Zamość

Inwestor:
SAMODZIELNY PUBLICZNY SZPITAL WOJEWÓDZKI IM. PAPIEŻA JANA PAWŁA II Z SIEDZIBĄ W ZAMOŚCIU UL. ALEJE JANA PAWŁA II 10

Stadium: PB

Nr rys. A.19

Obiekt:
ROZBUDOWA

Tytuł rysunku:
II PIĘTRO
PODZIAŁ NA STREFY POŻAROWE

Skala: 1:200

	Imię i nazwisko	Nr uprawnień	Branża	Data	Podpis
PROJEKTANT	mgr inż. arch. Marioła Gęborys	73/LBOIA-OKK/2010	Architektura	06-2017	
OPRACOWUJĄCY	mgr inż. arch. Sylwia Michałkiewicz	asystent	Architektura	06-2017	
SPRAWDZAJĄCY	mgr inż. arch. Jolanta Radomska	04/LOIA/03	Architektura	06-2017	