SF1 - ściana zagłębiona w gruncie	
styrodur	20.0cm
izolacja przeciwwilgociowa pionowa	
ściana żelbetowa	24.0cm
tynk wewnętrzny cem.-wap.	1.5cm

SF2 - ściana zagłębiona w gruncie	
styrodur	12.0cm
izolacja przeciwwilgociowa pionowa	
ściana żelbetowa	24.0cm
tynk wewnętrzny cem.-wap.	1.5cm

SZ1 - ściana cokołu do wys. 30cm nad poziomem terenu	
płyty elewacyjne	2.0cm
styropian EPS 0,031W/mK	15.0cm
izolacja przeciwwilgociowa pionowa	
ściana żelbetowa/ mur z pustaków z gazobetonu	24.0cm
tynk wewnętrzny cem.-wap.	1.5cm

SZ3 - ściana zewnętrzna z okładziną z płyt	
kasetony elewacyjne tytanowo-cynkowe na szynach mocujących	2.5cm
szczelina wentylacyjna	2.5cm
wełna mineralna 0,036W/mK / podkonstrukcja metalowa elewacji	15.0cm
ściana żelbetowa/mur z pustaków z gazobetonu	24.0cm
tynk wewnętrzny cem.-wap.	1.5cm

SW1 - ściana nośna wewnętrzna żelbetowa	
tynk wewnętrzny cem.-wap.	1.5cm
ściana żelbetowa	24.0cm
tynk wewnętrzny cem.-wap.	1.5cm

SW2 - ściana nośna wewnętrzna	
tynk wewnętrzny cem.-wap.	1.5cm
ściana z pustaków ceramicznych	24.0cm
tynk wewnętrzny cem.-wap.	1.5cm

SW3 - ściana nośna wspólna	
tynk wewnętrzny cem.-wap.	1.5cm
ściana z pustaków ceramicznych	24.0cm
szczelina dylatacyjna	2.0cm
ściana istniejąca	

SW4 - ściana działowa	
tynk wewnętrzny cem.-wap.	1.5cm
ściana z pustaków ceramicznych	12.0cm
tynk wewnętrzny cem.-wap.	1.5cm

PG1 - podłoga na gruncie	
warstwa wykończeniowa wg opisu pom.	2.0cm
wylewka betonowa	5.0cm
warstwa poślizgowa - folia PE	
styropian EPS 100-038 w Z warstwach	12.0cm
izolacja przeciwwilgociowa pozioma	
chudy beton	12.0cm
piasek zagęszczony mechanicznie	30.0cm

St1 - strop nad piwnicą	
warstwa wykończeniowa wg opisu pom.	2.0cm
wylewka cementowa	5.0cm
warstwa poślizgowa - folia PE	
styropian EPS 100-038	5.0cm
strop żelbetowy wg proj. konstr.	24.0cm
warstwa wykończeniowa sufitu wg opisu pom.	1.5cm/ 8.0cm

St2 - strop międzykondygnacyjny	
warstwa wykończeniowa wg opisu pom.	2.0cm
wylewka cementowa	5.0cm
warstwa poślizgowa - folia PE	
styropian EPS 100-038	5.0cm
strop gęstożebrowy wg proj. konstr.	24.0cm
sufit podwieszony systemowy wg projektu wykończeń	


St3 - strop nad przestrzenią instalacyjną	
warstwa wykończeniowa wg opisu pom.	2.0cm
wylewka cementowa	5.0cm
warstwa poślizgowa - folia PE	
styropian EPS 100-038	5.0cm
strop żelbetowy wg proj. konstr.	15.0cm
tynk cem.-wap.	1.5cm

SD1 - stropodach	
papa termozgrzewalna modyfikowana SBS wierzchniego krycia NRO gr. 5,2mm +papa podkładowa	
wylewka betonowa	6.0cm
warstwa poślizgowa z folii PE	
styropianowe płyty spadkowe EPS 100-036	0÷72.0cm
styropianowe płyty bazowe EPS 100-036 na kleju	2x14.0cm
folia paroizolacyjna	
strop gęstożebrowy wg proj. konstr.	24.0cm
sufit podwieszony systemowy wg projektu wykończeń (tynk)	1.5cm

D1 - dach nad nadbudówką	
blacha tytanowo-cynkowa na rąbek stojący	
łaty 50x40 mm	4.0cm
kontrłaty 50x25 mm	2.5cm
folia dachowa wstępnego krycia	
deskowanie pełne	2.5cm
krokwie drewniane / szczelina powietrzna 3cm + wełna mineralna	
wełna mineralna / podkonstrukcja metalowa pod poszycie z płyt GKF	
zabudowa z płyt GKF do odporności EI 60 (2x 1,5mm)	3.0cm

Sch1 - spocznik	
warstwa wykończeniowa wg opisu pom.	2.0cm
cementowa warstwa wyrównawcza	3.0cm
żelbetowa płyta spocznikowa	15.0cm
tynk wewnętrzny cem.-wap.	1.5cm

Sch2 - schody	
warstwa wykończeniowa wg opisu pom.	2.0cm
żelbetowa płyta biegu schodów	15.0cm
tynk wewnętrzny cem.-wap.	1.5cm

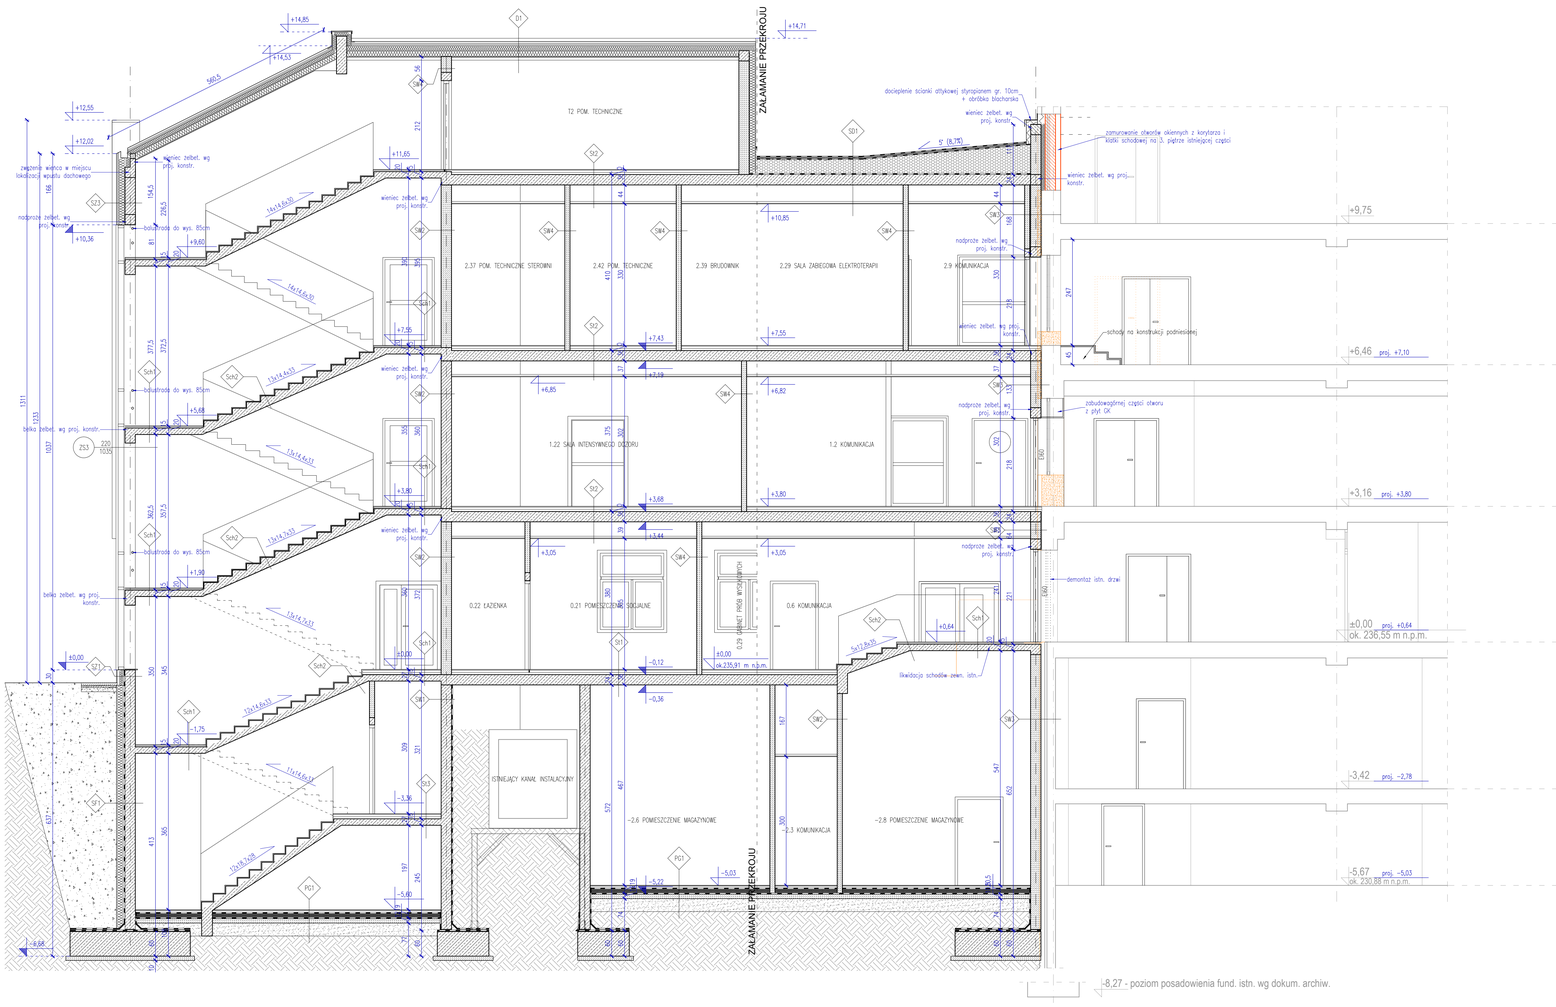

PRZEKRÓJ A-A

skala 1:50

ZDI PRACOWNIA PROJEKTOWA
22-400 Zamość, ul. Jana Pawła II, tel. 84 639 33 00, fax 84 639 40 81, e-mail:office@zdi-zamosc.pl, www.zdi-zamosc.pl

DOBUDOWA BUDYNKU TRZYKONDYGNACYJNEGO Z PODPIWNICZENIEM DO BLOKU "A" WRAZ Z PRZEPROWADZENIEM ROBÓT REMONTOWO-BUDOWLANYCH NA I PIĘTRZE W BLOKU "A" DLA ODDZIAŁU KARDIOLOGICZNEGO
ul. Aleje Jana Pawła II 10, 22-400 Zamość
dz. nr 84/8, jedn. ewid.: 066401_1 Miasto Zamość, obręb ewid.: 0001 Miasto Zamość

INWESTOR
SAMODZIELNY PUBLICZNY SZPITAL WOJEWÓDZKI IM. PAPIEŻA JANA PAWŁA II Z SIEDZIBĄ W ZAMOŚCIU UL. ALEJE JANA PAWŁA II 10

Etap: ROZBUDOWA

Rodzaj dok.: PB

Nr rys.: A.9

Tytuł tysunku: PRZEKRÓJ A-A

Skala: 1:50

Imię i nazwisko	Nr uprawnień	Branża	Data	Podpis
PROJEKTANT: mgr inż. arch. Renata Gabrysiak	73/LBOA-OKK/2010	Architektura	06-2017	
SPRAWDZAJĄCY: mgr inż. arch. Sylwia Michałkiewicz	aktyWmK	Architektura	06-2017	
SPRAWDZAJĄCY: mgr inż. arch. Jolanta Radomska	04/LOA/03	Architektura	06-2017	