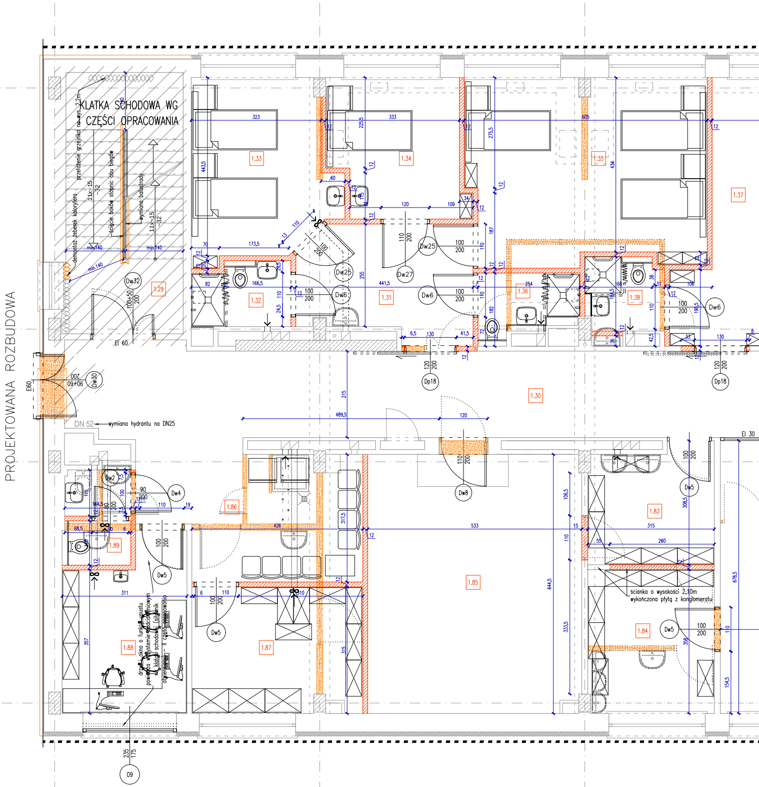
PROJEKTOWANA ROZBUDOWA
KLATKA SCHODOWA WG I CZĘŚCI OPRACOWANIA
przełożenie grzejnika na wys. 2,2m
demontaż żeberek kaloryferа
ścięcie boków stopnic obu biegów
wymiana balustrady
11x~15 ~32
11x~15 ~32
min.140
min.140
min.140
Dw32
100+50
200
EI 60
1.29
Dw30
90+60
200
EI60
DN 52
wymiana hydrantu na DN25
1.33
1.34
1.35
1.36
1.37
1.38
1.32
1.31
1.30
Dw25
Dw25
Dw27
Dw6
Dw6
Dw6
Dp18
Dp18
Dw8
Dw2
Dw4
Dw5
Dw5
Dw5
Dw5
1.89
1.88
1.86
1.87
1.85
1.83
1.84
drzwi i okno o funkcji upustu powietrza w systemie nadciśnieniowym na klatce schodowej (siłownik otwierający) – II część opracowania
ścianka o wysokości 2,10m wykończona płytą z konglomeratu
EI 30
323
333
605
443,5
225,5
275,5
434
173,5
166,5
441,5
254
489,5
215
120
533
315
260
426
311
357
317,5
644,5
333,5
678,5
358
154,5
106,5
308,5
100
200
110
200
120
200
09

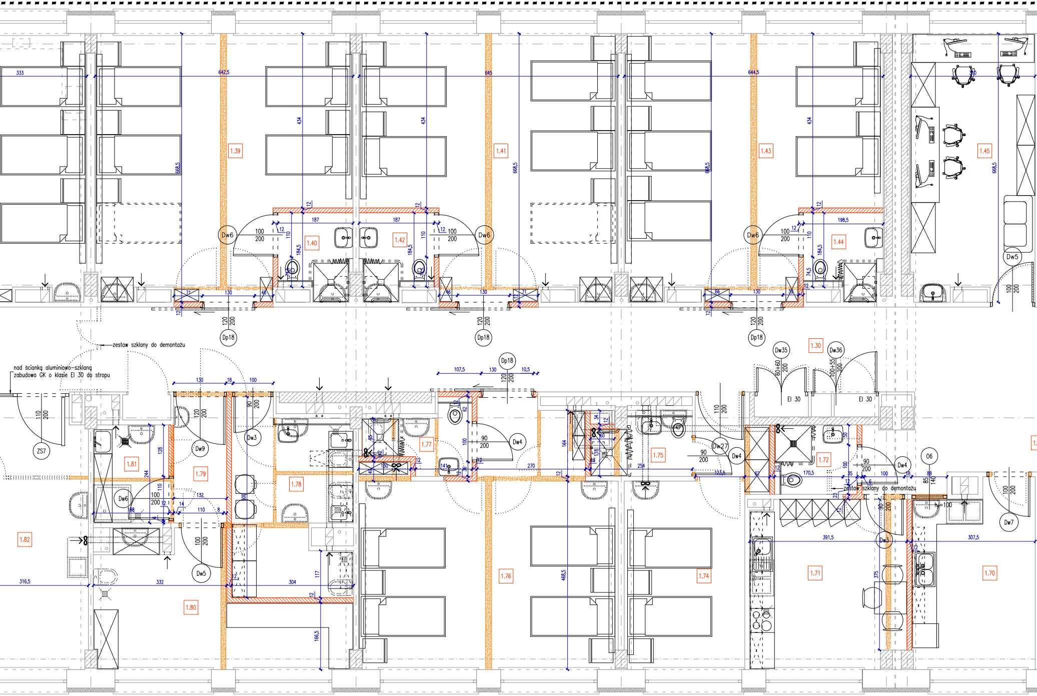
1.39
1.40
1.41
1.42
1.43
1.44
1.45
1.30
1.70
1.71
1.72
1.74
1.75
1.76
1.77
1.78
1.79
1.80
1.81
1.82
Dw6
Dw5
Dw3
Dw4
Dw7
Dw9
Dw27
Dw35
Dw36
Dp18
ZS7
06
EI 30
zestaw szklany do demontażu
nad ścianką aluminiowo-szklaną
zabudowa GK o klasie EI 30 do stropu
333
642,5
645
644,5
668,5
434
187
198,5
184,5
100
200
120
130
391,5
307,5
316,5
332
304
468,5
166,5

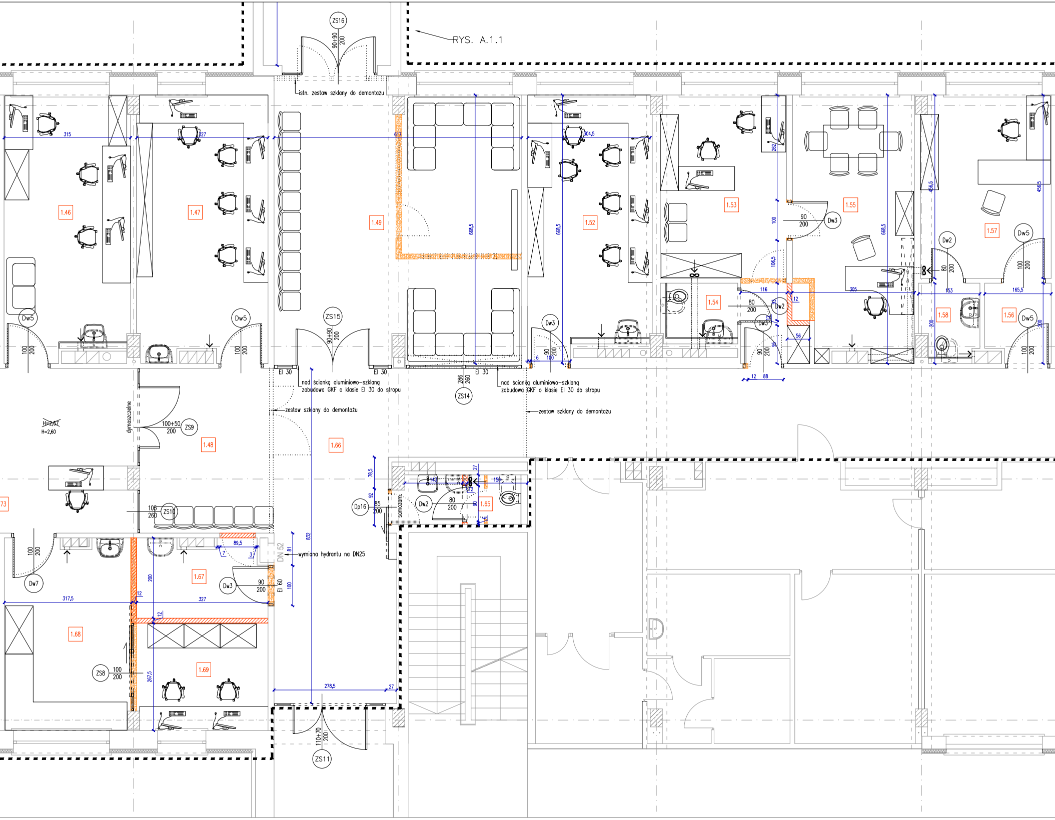
RYS. A.1.1
ZS16
90+90
200
istn. zestaw szklany do demontażu
1.46
1.47
1.49
1.52
1.53
1.54
1.55
1.56
1.57
1.58
315
327
617
304,5
262
668,5
456,5
106,5
100
116
305
153
165,5
12
56
95
88
Dw5
Dw3
Dw2
ZS15
90+90
200
EI 30
nad ścianką aluminiowo-szklaną
zabudowa GKF o klasie EI 30 do stropu
286
260
ZS14
zestaw szklany do demontażu
dymoszczelne
H=2,57
H=2,60
100+50
200
ZS9
1.48
1.66
ZS10
105
260
1.73
Dp16
85
200
samozam.
78,5
92
27
150
80
200
1.65
Dw7
317,5
1.67
1.68
1.69
89,5
832
81
DN 52
EI 60
wymiana hydrantu na DN25
ZS8
100
200
267,5
278,5
110+70
200
ZS11

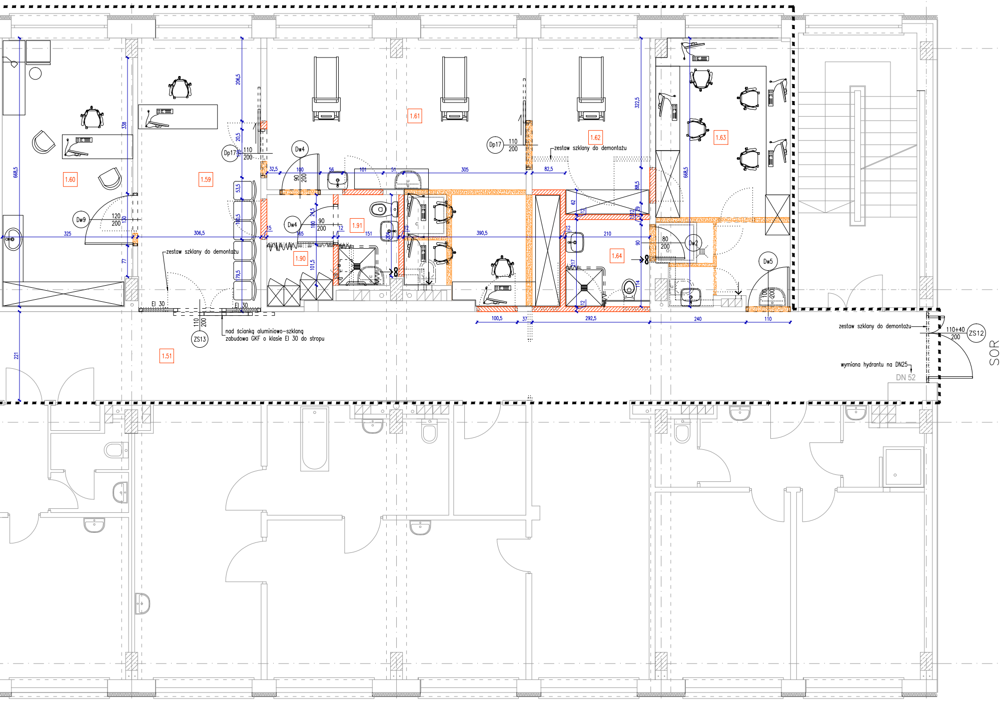
1.60
1.59
1.61
1.62
1.63
1.64
1.90
1.91
1.51
Dw9
120
200
Dp17
110
200
Dp17
110
200
Dw4
90
200
Dw4
90
200
Dw2
80
200
Dw5
100
200
ZS13
110
200
ZS12
110+40
200
EI 30
EI 30
zestaw szklany do demontażu
zestaw szklany do demontażu
zestaw szklany do demontażu
nad ścianką aluminiowo-szklaną
zabudowa GKF o klasie EI 30 do stropu
wymiana hydrantu na DN25
DN 52
SOR
668,5
338
130
77
221
325
306,5
206,5
20,5
53,5
100,5
79,5
32,5
100
56
101
51
305
82,5
322,5
88,5
668,5
390,5
15
65
24,5
101,5
12
151
12
62
12
29
12
210
90
117
114
12
100,5
37
292,5
240
110

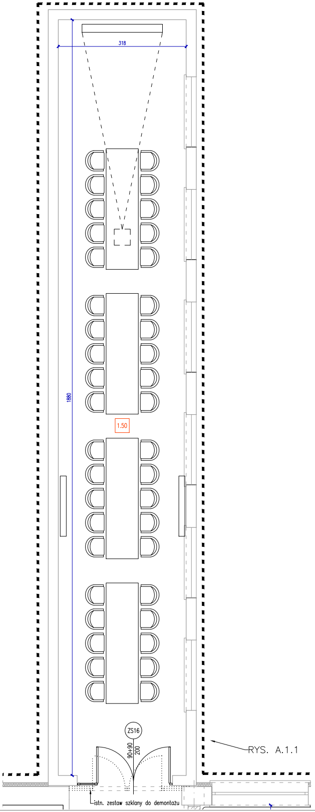
318
1880
1.50
ZS16
90+90
200
RYS. A.1.1
istn. zestaw szklany do demontażu

ZESTAWIENIE POMIESZCZEŃ

NR	NAZWA	POSADZKA	SUFIT	POWIERZCHNIA użytkowa (podłogi), m²
1.29	KLATKA SCHODOWA ISTNIEJĄCA	lastryko (bez zmian)	tynk cem.-wap. (bez zmian)	19.16
1.30	KOMUNIKACJA	wykładzina PCV homogeniczna	podwieszany rastrowy na wys. 290cm	102.60
1.31	PRZEDSIONEK	wykładzina PCV homogeniczna	podwieszany z płyt GKF na wys. 290cm	11.96
1.32	ŁAZIENKA PACJENTA	wykładzina PCV homogeniczna do pom. mokrych	podwieszany z płyt GKF o podwyższonej odporności na wilgoć na wys. 290cm	4.08
1.33	SALA 2 - ŁÓŻKOWA	wykładzina PCV homogeniczna	istniejący (tynkowany)	14.82
1.34	SALA 1 - ŁÓŻKOWA	wykładzina PCV homogeniczna	istniejący (tynkowany)	11.19
1.35	SALA 3 - ŁÓŻKOWA	wykładzina PCV homogeniczna	istniejący (tynkowany)	27.05
1.36	ŁAZIENKA PACJENTA	wykładzina PCV homogeniczna do pom. mokrych	podwieszany z płyt GKF o podwyższonej odporności na wilgoć na wys. 290cm	3.76
1.37	SALA 3 - ŁÓŻKOWA	wykładzina PCV homogeniczna	istniejący (tynkowany)	23.82
1.38	ŁAZIENKA PACJENTA	wykładzina PCV homogeniczna do pom. mokrych	podwieszany z płyt GKF o podwyższonej odporności na wilgoć na wys. 290cm	3.50
1.39	SALA 4 - ŁÓŻKOWA	wykładzina PCV homogeniczna	istniejący (tynkowany)	37.79
1.40	ŁAZIENKA PACJENTA	wykładzina PCV homogeniczna do pom. mokrych	podwieszany z płyt GKF o podwyższonej odporności na wilgoć na wys. 290cm	3.75
1.41	SALA 4 - ŁÓŻKOWA	wykładzina PCV homogeniczna	istniejący (tynkowany)	37.93
1.42	ŁAZIENKA PACJENTA	wykładzina PCV homogeniczna do pom. mokrych	podwieszany z płyt GKF o podwyższonej odporności na wilgoć na wys. 290cm	3.76
1.43	SALA 4 - ŁÓŻKOWA	wykładzina PCV homogeniczna	istniejący (tynkowany)	37.63
1.44	ŁAZIENKA PACJENTA	wykładzina PCV homogeniczna do pom. mokrych	podwieszany z płyt GKF o podwyższonej odporności na wilgoć na wys. 290cm	3.92
1.45	POKÓJ LEKARZY	wykładzina PCV homogeniczna	istniejący (tynkowany)	20.25
1.46	POKÓJ LEKARZY	wykładzina PCV homogeniczna	istniejący (tynkowany)	20.30
1.47	SEKRETARIAT	wykładzina PCV homogeniczna	istniejący (tynkowany)	21.36
1.48	POCZEKALNIA	wykładzina PCV homogeniczna	podwieszany rastrowy na wys. 290cm	13.71
1.49	POCZEKALNIA	wykładzina PCV homogeniczna	podwieszany rastrowy na wys. 290cm	42.36
1.50	SALA KONFERENCYJNA	cienkowarstwowa wylewka cementowa grafitowa polerowana	podwieszany rastrowy na wys. 290cm	59.78
1.51	KORYTARZ	wykładzina PCV homogeniczna	podwieszany rastrowy na wys. 290cm	88.01
1.52	POKÓJ LEKARZY	wykładzina PCV homogeniczna	istniejący (tynkowany)	19.66
1.53	SEKRETARIAT	panele podłogowe	istniejący (tynkowany)	17.29
1.54	TOALETA PERSONELU	wykładzina PCV homogeniczna	podwieszany z płyt GKF na wys. 290cm	2.89
1.55	GABINET ORDYNATORA	panele podłogowe	istniejący (tynkowany)	19.31
1.56	PRZEDSIONEK	panele podłogowe	podwieszany z płyt GKF na wys. 290cm	3.12
1.57	GABINET ODDZIAŁOWEJ	panele podłogowe	istniejący (tynkowany)	14.77
1.58	TOALETA ODDZIAŁOWEJ	wykładzina PCV homogeniczna	podwieszany z płyt GKF na wys. 290cm	2.79
1.59	POCZEKALNIA Z REJESTRACJĄ	wykładzina PCV homogeniczna	istniejący (tynkowany)	20.84
1.60	POKÓJ BADAŃ	wykładzina PCV homogeniczna	istniejący (tynkowany)	21.49
1.61	POKÓJ BADAŃ - PRÓBY WYSIŁKOWE	wykładzina PCV homogeniczna antyelektrostatyczna	istniejący (tynkowany)	34.75
1.62	POKÓJ BADAŃ - PRÓBY WYSIŁKOWE	wykładzina PCV homogeniczna antyelektrostatyczna	istniejący (tynkowany)	12.34
1.63	POKÓJ LEKARZY	wykładzina PCV homogeniczna	istniejący (tynkowany) / częściowo z płyt GKF na wys. 290cm	21.69
1.64	ŁAZIENKA PERSONELU	wykładzina PCV homogeniczna do pom. mokrych	podwieszany z płyt GKF o podwyższonej odporności na wilgoć na wys. 290cm	4.56
1.65	TOALETA DLA PERSONELU	wykładzina PCV homogeniczna	istniejący (tynkowany)	3.88
1.66	KOMUNIKACJA	wykładzina PCV homogeniczna	podwieszany rastrowy na wys. 290cm	24.85
1.67	POMIESZCZENIE TECHNICZNE	gres	istniejący (tynkowany)	6.06
1.68	POMIESZCZENIE PIELĘGNIAREK (biurowe)	wykładzina PCV homogeniczna	istniejący (tynkowany)	14.93
1.69	POMIESZCZENIE PIELĘGNIAREK (zabiegowe)	wykładzina PCV homogeniczna	istniejący (tynkowany)	8.80
1.70	KUCHNIA ODDZIAŁOWA	terakota	podwieszany z płyt GKF o podwyższonej odporności na wilgoć na wys. 290cm	13.73
1.71	POMIESZCZENIE SOCJALNE	wykładzina PCV homogeniczna	istniejący (tynkowany)	16.10
1.72	ŁAZIENKA PERSONELU	wykładzina PCV homogeniczna do pom. mokrych	podwieszany z płyt GKF o podwyższonej odporności na wilgoć na wys. 290cm	3.56
1.73	DYŻURKA PIELĘGNIARSKA	wykładzina PCV homogeniczna	podwieszany z płyt GKF na wys. 290cm	12.88
1.74	SALA 2 - ŁÓŻKOWA	wykładzina PCV homogeniczna	istniejący (tynkowany)	17.75
1.75	ŁAZIENKA PACJENTA	wykładzina PCV homogeniczna do pom. mokrych	podwieszany z płyt GKF o podwyższonej odporności na wilgoć na wys. 290cm	3.74
1.76	SALA 4 - ŁÓŻKOWA	wykładzina PCV homogeniczna	istniejący (tynkowany) / częściowo z płyt GKF	36.11
1.77	ŁAZIENKA PACJENTA	wykładzina PCV homogeniczna do pom. mokrych	podwieszany z płyt GKF o podwyższonej odporności na wilgoć na wys. 290cm	3.82
1.78	BRUDOWNIK	wykładzina PCV homogeniczna	istniejący (tynkowany)	13.32
1.79	PRZEDSIONEK	wykładzina PCV homogeniczna	istniejący (tynkowany)	4.14
1.80	MAGAZYN CZYSTY	wykładzina PCV homogeniczna	istniejący (tynkowany)	16.31
1.81	MAGAZYN ŚRODKÓW CZYSTOŚCI	wykładzina PCV homogeniczna	istniejący (tynkowany)	4.58
1.82	MAGAZYN MATERACÓW	wykładzina PCV homogeniczna	istniejący (tynkowany)	21.14
1.83	MAGAZYN PODRĘCZNY	wykładzina PCV homogeniczna	istniejący (tynkowany)	9.01
1.84	MAGAZYN CHEMICZNY	wykładzina PCV homogeniczna	istniejący (tynkowany)	11.24
1.85	MAGAZYN	wykładzina PCV homogeniczna	istniejący (tynkowany)	34.13
1.86	POCZEKALNIA DLA OS. ODWIEDZAJĄCYCH	wykładzina PCV homogeniczna	podwieszany z płyt GKF na wys. 290cm	16.80
1.87	MAGAZYN	wykładzina PCV homogeniczna	istniejący (tynkowany)	13.27
1.88	GABINET NAUKOWY	wykładzina PCV homogeniczna	istniejący (tynkowany)	12.37
1.89	TOALETA DLA OSÓB ODWIEDZAJĄCYCH	wykładzina PCV homogeniczna	podwieszany z płyt GKF na wys. 290cm	3.75
1.90	PRZYGOTOWANIE PACJENTA	wykładzina PCV homogeniczna	podwieszany z płyt GKF na wys. 290cm	4.50
1.91	ŁAZIENKA PACJENTA	wykładzina PCV homogeniczna do pom. mokrych	podwieszany z płyt GKF o podwyższonej odporności na wilgoć na wys. 290cm	3.36
RAZEM:				1142.12

RZUT I PIĘTRA

skala 1:50

LEGENDA:

▬ ▬ ▬	ZAKRES OPRACOWANIA
═	ELEMENTY ISTNIEJĄCE (W KOLORZE SZARYM)
═	ELEMENTY PROJEKTOWANE (W KOLORZE CZARNYM)
┈┈┈	ELEMENTY ISTNIEJĄCE DO LIKWIDACJI
▨	FRAGMENTY ŚCIAN ISTNIEJĄCYCH DO ROZBIÓRKI
═	ZABUDOWA Z PŁYT GIPSOWO-KARTONOWYCH
▨	PROJEKTOWANE ŚCIANKI DZIAŁOWE I ZAMUROWANIA
→	PROJEKTOWANA KRATKA WENTYLACYJNA
→8	PROJEKTOWANA KRATKA WENTYLACYJNA Z WENTYLATOREM

ZDI

PRACOWNIA ARCHITEKTONICZNA

22-400 Zamość, ul. Jana Kiepury 6 tel. 84 639 20 55 fax 84 639 80 87 pracownia@zdizam.pl www.pracownia.zdizam.pl

Nazwa i adres inwestycji:
DOBUDOWA BUDYNKU TRZYKONDYGNACYJNEGO Z PODPIWNICZENIEM DO BLOKU "A"
WRAZ Z PRZEPROWADZENIEM ROBÓT REMONTOWO-BUDOWLANYCH POMIESZCZEŃ I
PIĘTRA W BLOKU "A" DLA ODDZIAŁU KARDIOLOGICZNEGO
ul. Aleje Jana Pawła II 10, 22-400 Zamość
dz. nr 84/8, jedn. ewid.: 066401_1 Miasto Zamość, obręb ewid.: 0001 Miasto Zamość

Inwestor:
SAMODZIELNY PUBLICZNY SZPITAL WOJEWÓDZKI
IM. PAPIEŻA JANA PAWŁA II Z SIEDZIBĄ
W ZAMOŚCIU UL. ALEJE JANA PAWŁA II 10

Stadium: PB

Nr rys. A.1

Obiekt: **REMONT ODDZIAŁU KARDIOLOGII**

Tytuł rysunku: RZUT I PIĘTRA

Skala: 1:50

	Imię i nazwisko	Nr uprawnień	Branża	Data	Podpis
PROJEKTANT	mgr inż. arch. Mariola Gęborys	73/LBOIA-OKK/2010	Architektura	06-2017	
OPRACOWUJĄCY	mgr inż. arch. Sylwia Michałkiewicz	asystent	Architektura	06-2017	
SPRAWDZAJĄCY	mgr inż. arch. Jolanta Radomska	04/LOIA/03	Architektura	06-2017	