PG1 - podłoga na gruncie	
warstwa wykończeniowa wg opisu pom.	2.0cm
wylewka betonowa	5.0cm
warstwa poślizgowa - folia PE	
styropian EPS 100-038 w 2 warstwach	12.0cm
izolacja przeciwwilgociowa pozioma	
chudy beton	12.0cm
piasek zagęszczony mechanicznie	17.0-74.0 cm
płyta fundamentowa wg proj. konstrukcji	60.0cm
chudy beton	10.0cm
grunt rodzimy	

St1 - strop nad piwnicą	
warstwa wykończeniowa wg opisu pom.	2.0cm
wylewka cementowa	5.0cm
warstwa poślizgowa - folia PE	
styropian EPS 100-038	5.0cm
strop żelbetowy wg proj. konstr.	24.0cm
warstwa wykończeniowa sufitu wg opisu pom.	1.5cm/ 8.0cm

St2 - strop międzykondygnacyjny	
warstwa wykończeniowa wg opisu pom.	2.0cm
wylewka cementowa	5.0cm
warstwa poślizgowa - folia PE	
styropian EPS 100-038	5.0cm
strop gęstożebrowy wg proj. konstr.	24.0cm
sufit podwieszony systemowy wg projektu wykończeń	

St3 - strop nad przestrzenią instalacyjną	
warstwa wykończeniowa wg opisu pom.	2.0cm
wylewka cementowa	5.0cm
warstwa poślizgowa - folia PE	
styropian EPS 100-038	5.0cm
strop żelbetowy wg proj. konstr.	15.0cm
tynk cem.-wap.	1.5cm

St4 - strop zewnętrzny	
warstwa wykończeniowa wg opisu pom.	2.0cm
wylewka cementowa	5.0cm
warstwa poślizgowa - folia PE	
styropian EPS 100-038	5.0cm
strop gęstożebrowy wg proj. konstr.	24.0cm
styropian EPS 0.031W/mK	18.0cm
tynk cienkowarstwowy	

SD1 - stropodach	
papa termozgrzewalna modyfikowana SBS wierzchniego krycia NRO gr. 5.2mm +papa podkładowa	
wylewka betonowa	6.0cm
warstwa poślizgowa z folii PE	
styropianowe płyty spadkowe EPS 100-036	2x-72.0cm
styropianowe płyty bazowe EPS 100-036 na kleju	2x14.0cm
folia paroizolacyjna	
strop gęstożebrowy wg proj. konstr.	24.0cm
sufit podwieszony systemowy wg projektu wykończeń	1.5cm
(tynk)	

D1 - dach nad nadbudówką	
blacha tytanowo-cynkowa na rąbek stojący	
deskowanie pełne	2.5cm
kontrłaty 50x40 mm	4.0cm
membrana wysokoporoprzepuszczalna	
krokwie drewniane / wełna mineralna	16.0cm
wełna mineralna / podkonstrukcja metalowa pod poszycie z płyt GKF	8.0cm
zabudowa z płyt GKF do odporności EI 60 (2x 1,5mm)	3.0cm

U1 - utwardzenie tarasu wejściowego	
płyty brukowe betonowe	4.0cm
grys 2-8 mm	4.0cm
kruszywo łamane 0-31,5 mm ubite	10.0cm
warstwa wyrównawcza: piasek zagęszczony mechanicznie zagęszczony grunt rodzimy z uformowanym spadkiem	10.0cm

SF1 - ściana zagłębiona w gruncie	
styrodur	20.0cm
izolacja przeciwwilgociowa pionowa	
ściana żelbetowa	24.0 -30.0cm
tynk wewnętrzny cem.-wap.	1.5cm

SF2 - ściana zagłębiona w gruncie	
styrodur	12.0cm
izolacja przeciwwilgociowa pionowa	
ściana żelbetowa	24.0 - 30.0cm
tynk wewnętrzny cem.-wap.	1.5cm


SZ2 - ściana zewnętrzna z okładziną z płyt	
kasetony elewacyjne tytanowo-cynk na szynach mocujących	2.5cm
szczelina wentylacyjna	2.5cm
styropian EPS 0,031W/mK / podkonstrukcja metalowa elewacji	15.0cm
ściana żelbetowa/mur z pustaków z gazobetonu	24.0cm
tynk wewnętrzny cem.-wap.	1.5cm

SZ4 - ściana zewnętrzna - tynk	
tynk cienkowarstwowy	
styropian EPS 0,031W/mK	15.0cm
ściana żelbetowa/mur z pustaków z gazobetonu	24.0cm
tynk wewnętrzny cem.-wap.	1.5cm

SZ7 - ściana zewnętrzna - tynk	
tynk cienkowarstwowy	
styropian EPS 0,036W/mK	18.0cm
ściana żelbetowa/mur z pustaków z gazobetonu	24.0cm
tynk wewnętrzny cem.-wap.	1.5cm

SZ8 - ściana zewnętrzna w gruncie	
tynk wewnętrzny cem.-wap.	1.5cm
ściana żelbetowa	25.0cm
izolacja przeciwwilgociowa pionowa	1.5cm

SW5 - ściana nośna wewnętrzna izolowana	
tynk wewnętrzny cem.-wap.	1.5cm
styropian EPS 100-040	12.0cm
ściana żelbetowa wg proj. konstrukcji	25.0cm
tynk wewnętrzny cem.-wap.	1.5cm

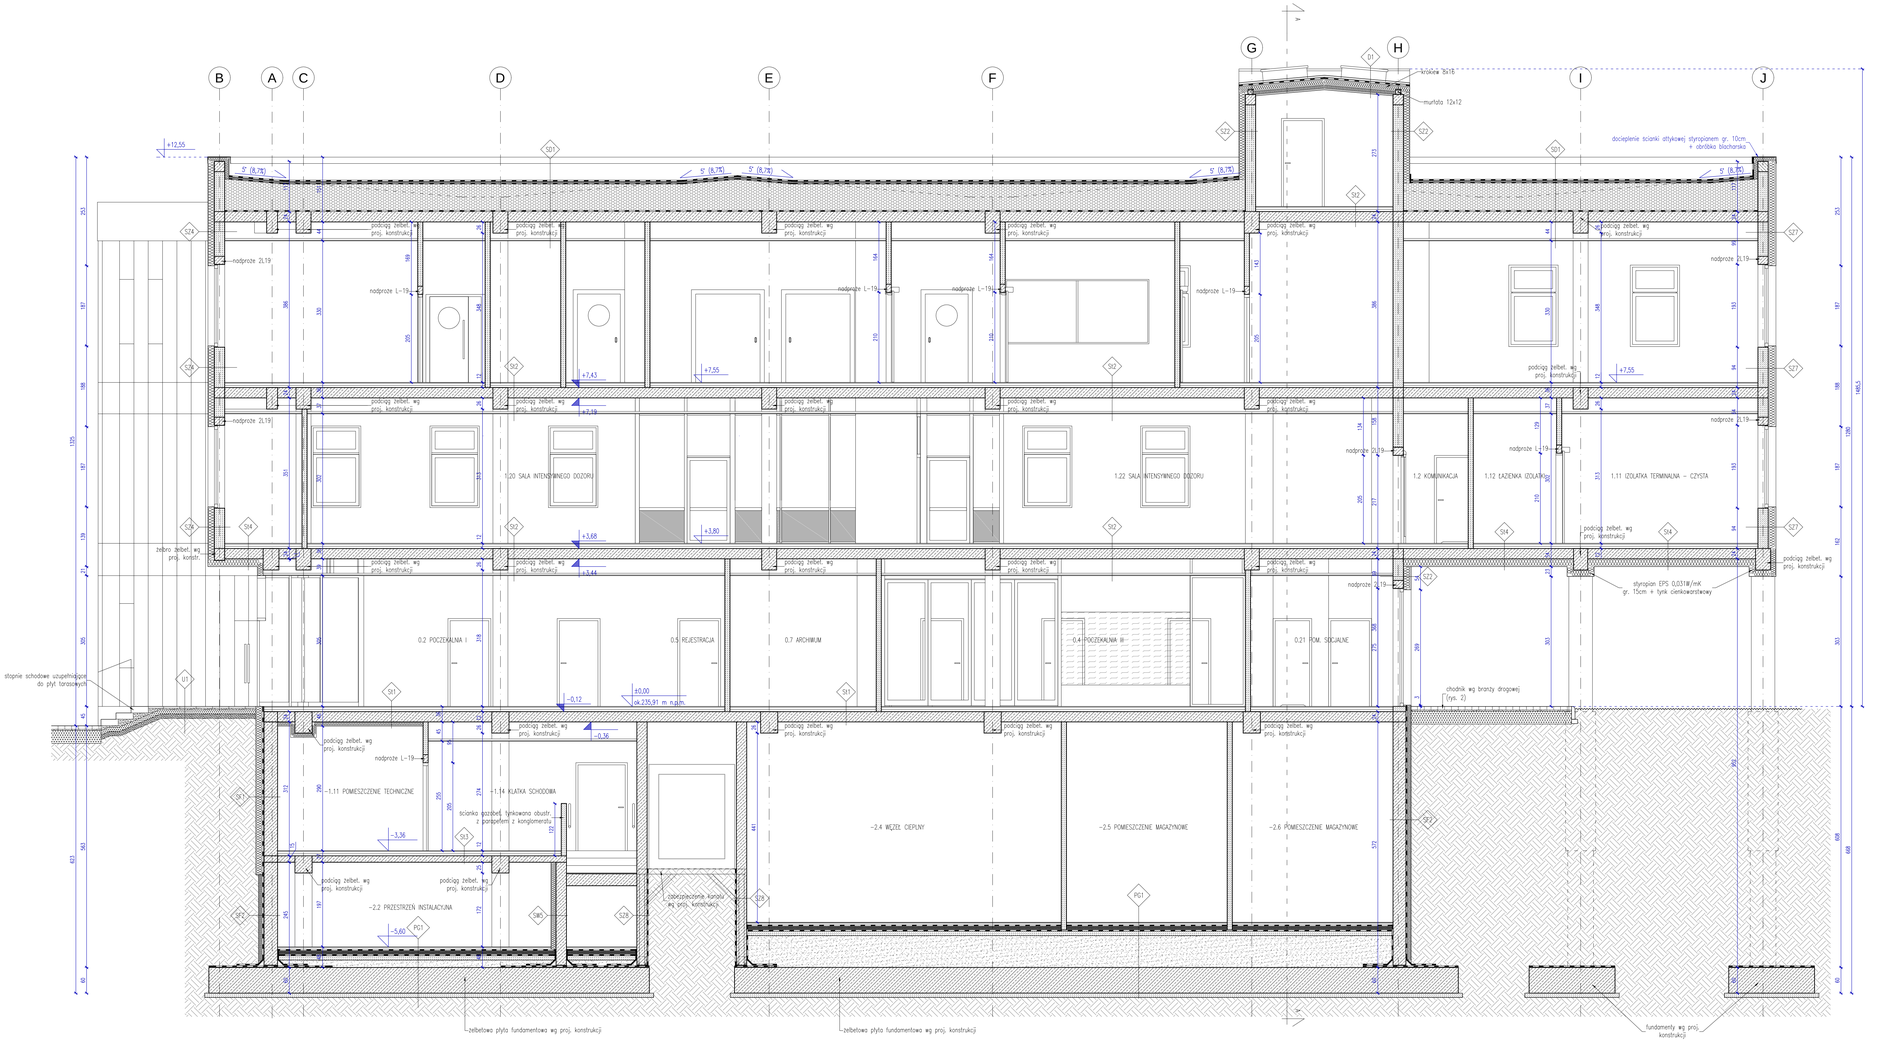

LEGENDA:

- ZAKRES OPRACOWANIA
- ELEMENTY ISTNIEJĄCE (W KOLORZE SZARYM)
- ELEMENTY PROJEKTOWANE (W KOLORZE CZARNYM)
- ELEMENTY ISTNIEJĄCE DO LIKWIDACJI
- FRAGMENTY ŚCIAN ISTNIEJĄCYCH DO ROZBIÓRKI
- ZABUDOWA Z PŁYT GIPSOWO-KARTONOWYCH
- PROJEKTOWANE ŚCIANKI DZIAŁOWE I ZAMUROWANA
- PROJEKTOWANA KRATKA WENTYLACYJNA
- PROJEKTOWANA KRATKA WENTYLACYJNA Z WENTYLATOREM

PRZEKRÓJ B-B

skala 1:50

ZDI PRACOWNIA PROJEKTOWA

NAZWA I ADRES OBIEKTU:
DOBUDOWA BUDYNKU TRZYKONDYGNACYJNEGO Z PODPIWNICZENIEM DO BLOKU "A" WRAZ Z PRZEPROWADZENIEM ROBÓT REMONTOWO-BUDOWLANYCH NA I PIĘTRZE W BLOKU "A" DLA ODDZIAŁU KARDIOLOGICZNEGO
ul. Aleje Jana Pawła II 10, 22-400 Zamość
dz. nr 84/8, jedn. ewid.: 066401_1 Miasto Zamość, obręb ewid.: 0001 Miasto Zamość

INWESTOR:
SAMODZIELNY PUBLICZNY SZPITAL WOJEWÓDZKI IM. PAPIEŻA JANA PAWŁA II Z SIEDZIBĄ W ZAMOŚCIU UL. ALEJE JANA PAWŁA II 10

BRANŻA:	FAZA:
ROZBUDOWA	PW

TYP I NAZWA RYSUNKU:	NR RYSUNKU:
PRZEKRÓJ B-B	A.10

	Imię i nazwisko	Nr uprawnień	Branża	Data	Podpis
PROJEKTANT	mgr inż. arch. Mariola Dąbrow	73/LBOA-OKK/2010	Architektura	06-2017	
SPRAWDZAJĄCY	mgr inż. arch. Sylwia Michałkiewicz	asystent	Architektura	06-2017	
SPRAWDZAJĄCY	mgr inż. arch. Jolanta Radomska	GA/LOA/03	Architektura	06-2017	