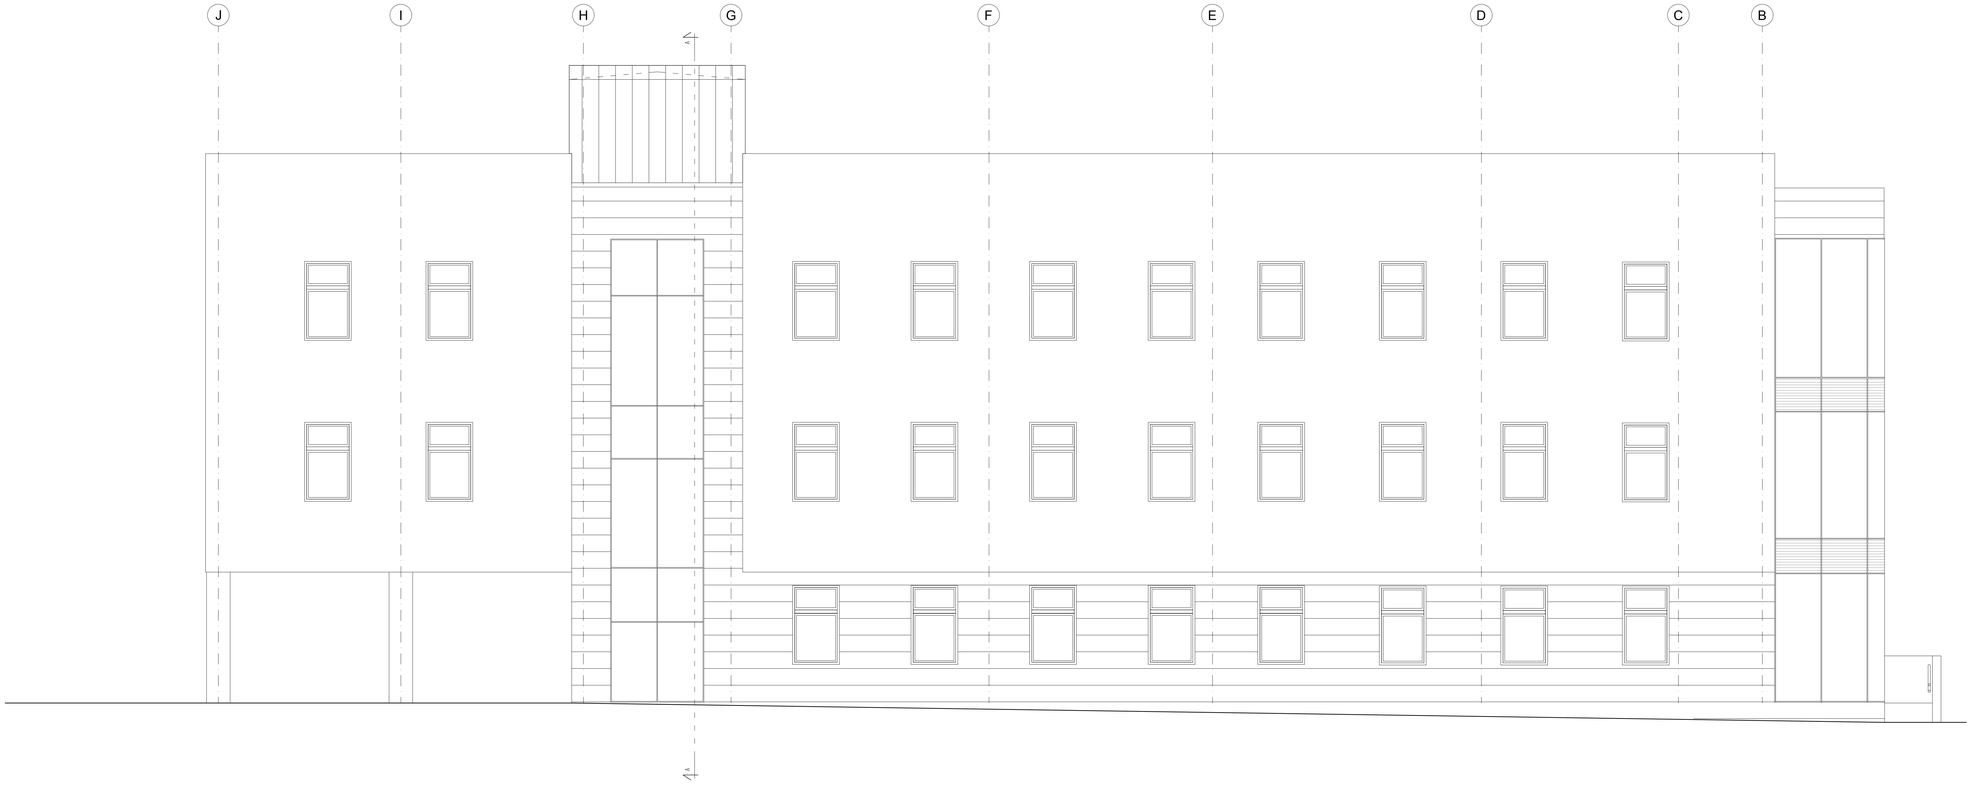


ELEWACJA PÓŁNOCNA

skala 1:100

ZDI
PRACOWNIA PROJEKTOWA
Zakład Doradztwa Inwestycyjnego
22-400 Zamość, ul. Jana Kazimierza 4a 84 639 33 22 fax 84 639 33 27 pracownia@zdizam.pl www.pracownia.zdizam.pl

Nazwa i adres obiektu budowlanego
DOBUDOWA BUDYNKU TRZYKONDYGNACYJNEGO Z PODPWNICZENIEM DO BLOKU "A"
WRAZ Z PRZEPROWADZENIEM ROBÓT REMONTOWO-BUDOWLANYCH NA I PIĘTRZE W
BLOKU "A" DLA ODDZIAŁU KARDIOLOGICZNEGO
ul. Aleje Jana Pawła II 10, 22-400 Zamość
dz. nr 84/8, jedn. ewid.: 060401_1 Miasto Zamość, obręb ewid.: 0001 Miasto Zamość

Inwestor
SAMODZIELNY PUBLICZNY SZPITAL WOJEWÓDZKI
IM. PAPIEŻA JANA PAWŁA II Z SIEDZIBĄ
W ZAMOŚCIU UL. ALEJE JANA PAWŁA II 10

Stadium: PW

Nr rys: A.12

Branża: ROZBUDOWA

Tytuł rysunku: ELEWACJA PÓŁNOCNA

Skala: 1:100

	Imię i nazwisko	Nr uprawnień	Branża	Data	Podpis
PROJEKTANT	mgr inż. arch. Marcin Odrowąż	73/LBOIA-OKK/2010	Architektura	06-2017	
SPRAWDZAJĄCY	mgr inż. arch. Sylwia Michałkiewicz	asystent	Architektura	06-2017	
SPRAWDZAJĄCY	mgr inż. arch. Jolanta Radomska	04/LOIA/03	Architektura	06-2017	