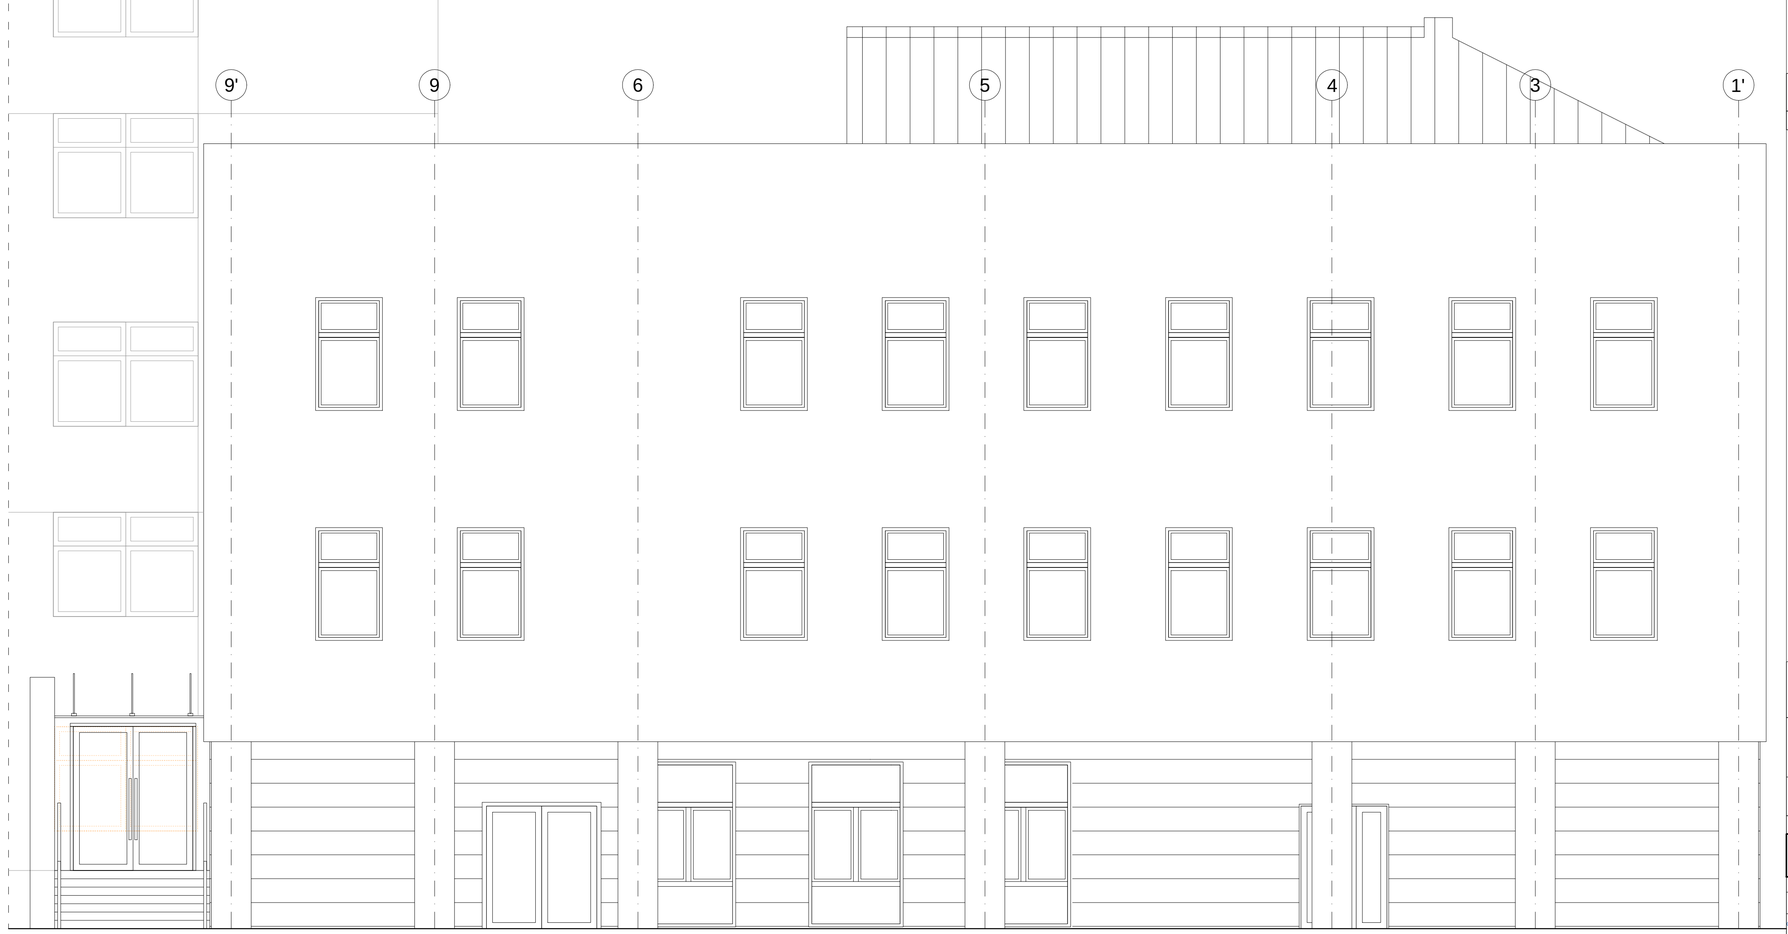


ELEWACJA WSCHODNIA

skala 1:50

ZDI
PRACOWNIA PROJEKTOWA
22-400 Zamość, ul. Jana Kazimierza 6 tel. 84 639 22 55 fax 84 639 80 87 pracownia@zdizam.pracownia.zdizam.pl

Nazwa i adres inwestycji:
DOBUDOWA BUDYNKU TRZYKONDYGNACYJNEGO Z PODPIWNICZENIEM DO BLOKU "A"
WRAZ Z PRZEPROWADZENIEM ROBÓT REMONTOWO-BUDOWLANYCH NA I PIĘTRZE W
BLOKU "A" DLA ODDZIAŁU KARDIOLOGICZNEGO
ul. Aleje Jana Pawła II 10, 22-400 Zamość
dz. nr 84/8, jedn. ewid.: 066401_1 Miasto Zamość, obręb ewid.: 0001 Miasto Zamość

Inwestor:
SAMODZIELNY PUBLICZNY SZPITAL WOJEWÓDZKI
IM. PAPIEŻA JANA PAWŁA II Z SIEDZIBĄ
W ZAMOŚCIU UL. ALEJE JANA PAWŁA II 10

Stadium: PW

Nr rys. A.13

Obiekt:
ROZBUDOWA

Tytuł rysunku:
ELEWACJA WSCHODNIA

Skala: 1:50

	Imię i nazwisko	Nr uprawnień	Branża	Data	Podpis
PROJEKTANT	mgr inż. arch. Marcela Gębczyńska	73/LBOIA-OKK/2010	Architektura	06-2017	
SPRAWDZAJĄCY	mgr inż. arch. Sylwia Michałkiewicz	asystent	Architektura	06-2017	
SPRAWDZAJĄCY	mgr inż. arch. Jolanta Radomska	04/LOIA/03	Architektura	06-2017	