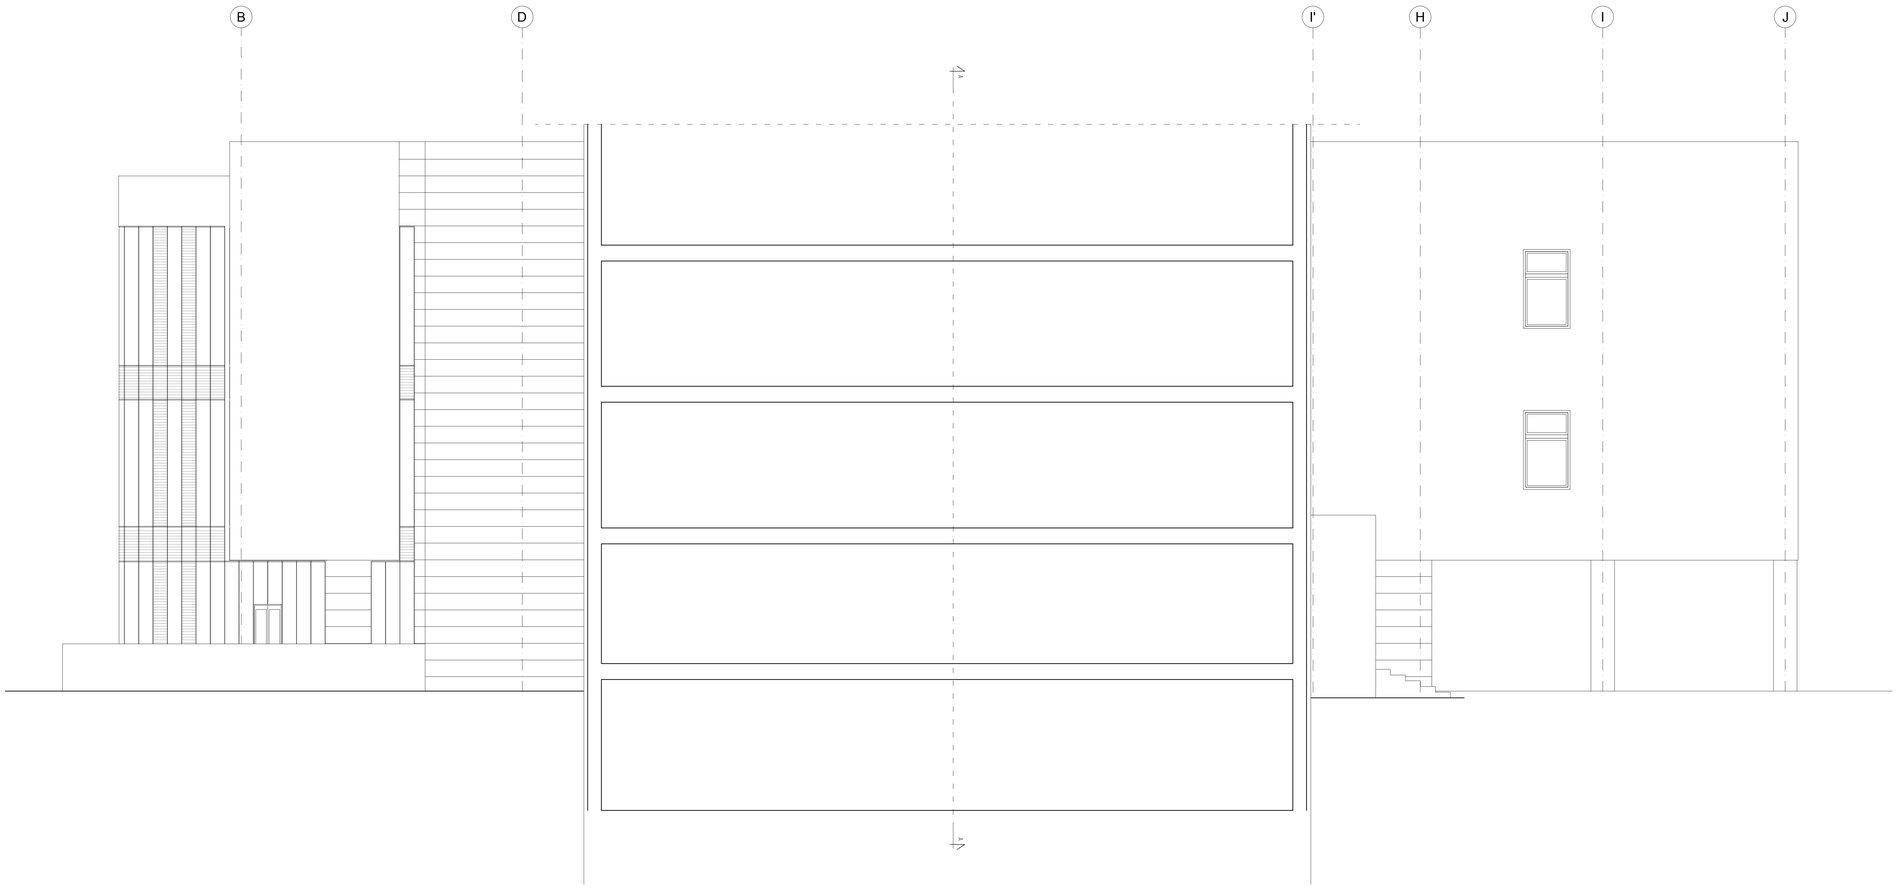


ELEWACJA POŁUDNIOWA

skala 1:50

ZDI
PRACOWNIA PROJEKTOWA
22-400 Zamość, ul. Jana Kazy 5 tel. 84 639 33 52 fax 84 639 60 87 pracownia@zdizamosc.pl

DOBUDOWA BUDYNKU TRZYKONDYGNACYJNEGO Z PODPIWNICZENIEM DO BLOKU "A"
WRAZ Z PRZEPROWADZENIEM ROBÓT REMONTOWO-BUDOWLANYCH NA I PIĘTRZE W
BLOKU "A" DLA ODDZIAŁU KARDIOLOGICZNEGO
ul. Aleja Jana Pawła II 10, 22-400 Zamość
dz. nr 84/8, jedn. ewid.: 066401_1 Miasto Zamość, obręb ewid.: 0001 Miasto Zamość

Inwestor:
SAMODZIELNY PUBLICZNY SZPITAL WOJEWÓDZKI
IM. PAPIEŻA JANA PAWŁA II Z SIEDZIBĄ
W ZAMOŚCIU UL. ALEJE JANA PAWŁA II 10

Stadium: PW

Nr rys. A.14

Faza:
ROZBUDOWA

Część opracowania:
ELEWACJA POŁUDNIOWA

Skala: 1:50

Imię i nazwisko		Nr uprawnień	Branża	Data	Podpis
PROJEKTANT	mgr inż. arch. Marcin Gdyrow	73/LBOIA-OKK/2010	Architektura	06-2017	
SPRAWDZAJĄCY	mgr inż. arch. Sylwia Michałkiewicz	asystent	Architektura	06-2017	
SPRAWDZAJĄCY	mgr inż. arch. Jolanta Radomska	04/LOIA/03	Architektura	06-2017	