
ZESTAWIENIE ŚLUSARKI

skala 1:100


ZEWNĘTRZNE ZESTAWY ALUMINIOWO-SZKLANE

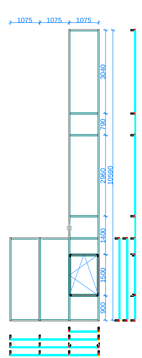

ZS 1 - system nr 1
(szczegóły wg części tekstowej)
pasy międzykondygnacyjne wraz z połączeniem ze stropem o szerokości 80 cm o klasie odporności ogniowej EI 30
drzwi otwierane automatycznie przez czujkę ruchu, wyposażone w elektrozamek połączony z systemem SAP,
umożliwiające ręczne otwarcie po zaniku zasilania




ZS 2 - system nr 1
(szczegóły wg części tekstowej)
pasy międzykondygnacyjne wraz z połączeniem ze stropem o szerokości 80 cm o klasie odporności ogniowej EI 30

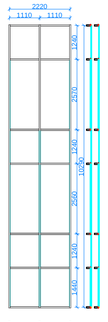


ZS 3 - system nr 1
(szczegóły wg części tekstowej)
pasy międzykondygnacyjne wraz z połączeniem ze stropem o szerokości 80 cm o klasie odporności ogniowej EI 30


WEWNĘTRZNE ZESTAWY ALUMINIOWO-SZKLANE

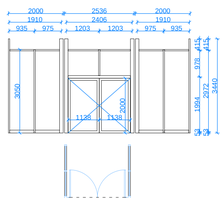


ZS 4 - system nr 2
(szczegóły wg części tekstowej)

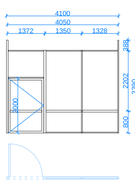

ZS 5 - system nr 3
(szczegóły wg części tekstowej)

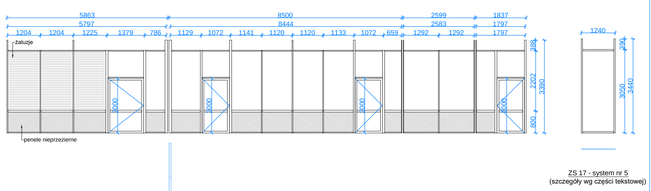

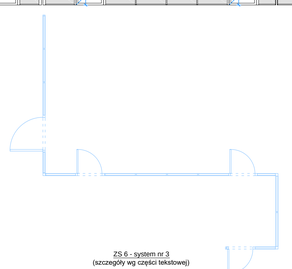

ZS 6 - system nr 3
(szczegóły wg części tekstowej)

ZS 17 - system nr 5
(szczegóły wg części tekstowej)

ZDI
PRACOWNIA PROJEKTOWA
22-400 Zamość, ul. Jana Kilińskiego 6 tel. 84 639 22 55 fax 84 639 80 87 pracownia@zdisan.pl www.pracownia.zdisan.pl

Nazwa i adres inwestycji:
DOBUDOWA BUDYNKU TRZYKONDYGNACYJNEGO Z PODPIWNICZENIEM DO BLOKU "A" WRAZ Z PRZEPROWADZENIEM ROBÓT REMONTOWO-BUDOWLANYCH NA I PIĘTRZE W BLOKU "A" DLA ODDZIAŁU KARDIOLOGICZNEGO
ul. Aleje Jana Pawła II 10, 22-400 Zamość
dz. nr 84/8, jedn. ewid.: 066401_1 Miasto Zamość, obręb ewid.: 0001 Miasto Zamość

Inwestor:
SAMODZIELNY PUBLICZNY SZPITAL WOJEWÓDZKI IM. PAPIEŻA JANA PAWŁA II Z SIEDZIBĄ W ZAMOŚCIU UL. ALEJE JANA PAWŁA II 10

Branża: PW

Nr arch.: A.16

Obiekt:
ROZBUDOWA

Tytuł rysunku:
ZESTAWIENIE ŚLUSARKI ALUMINIOWEJ

Skala: 1:100

	Imię i nazwisko	Nr uprawnień	Branża	Data	Podpis
PROJEKTANT	mgr inż. arch. Marzena Gąborys	73/LBO/A-OKK/2010	Architektura	06-2017	
OPRACOWUJĄCY	mgr inż. arch. Sylwia Michałkiewicz	asystent	Architektura	06-2017	
SPRAWDZAJĄCY	mgr inż. arch. Jolanta Radomska	04/LOIA/03	Architektura	06-2017	