
PARTER - STREFY POŻAROWE

skala 1:200

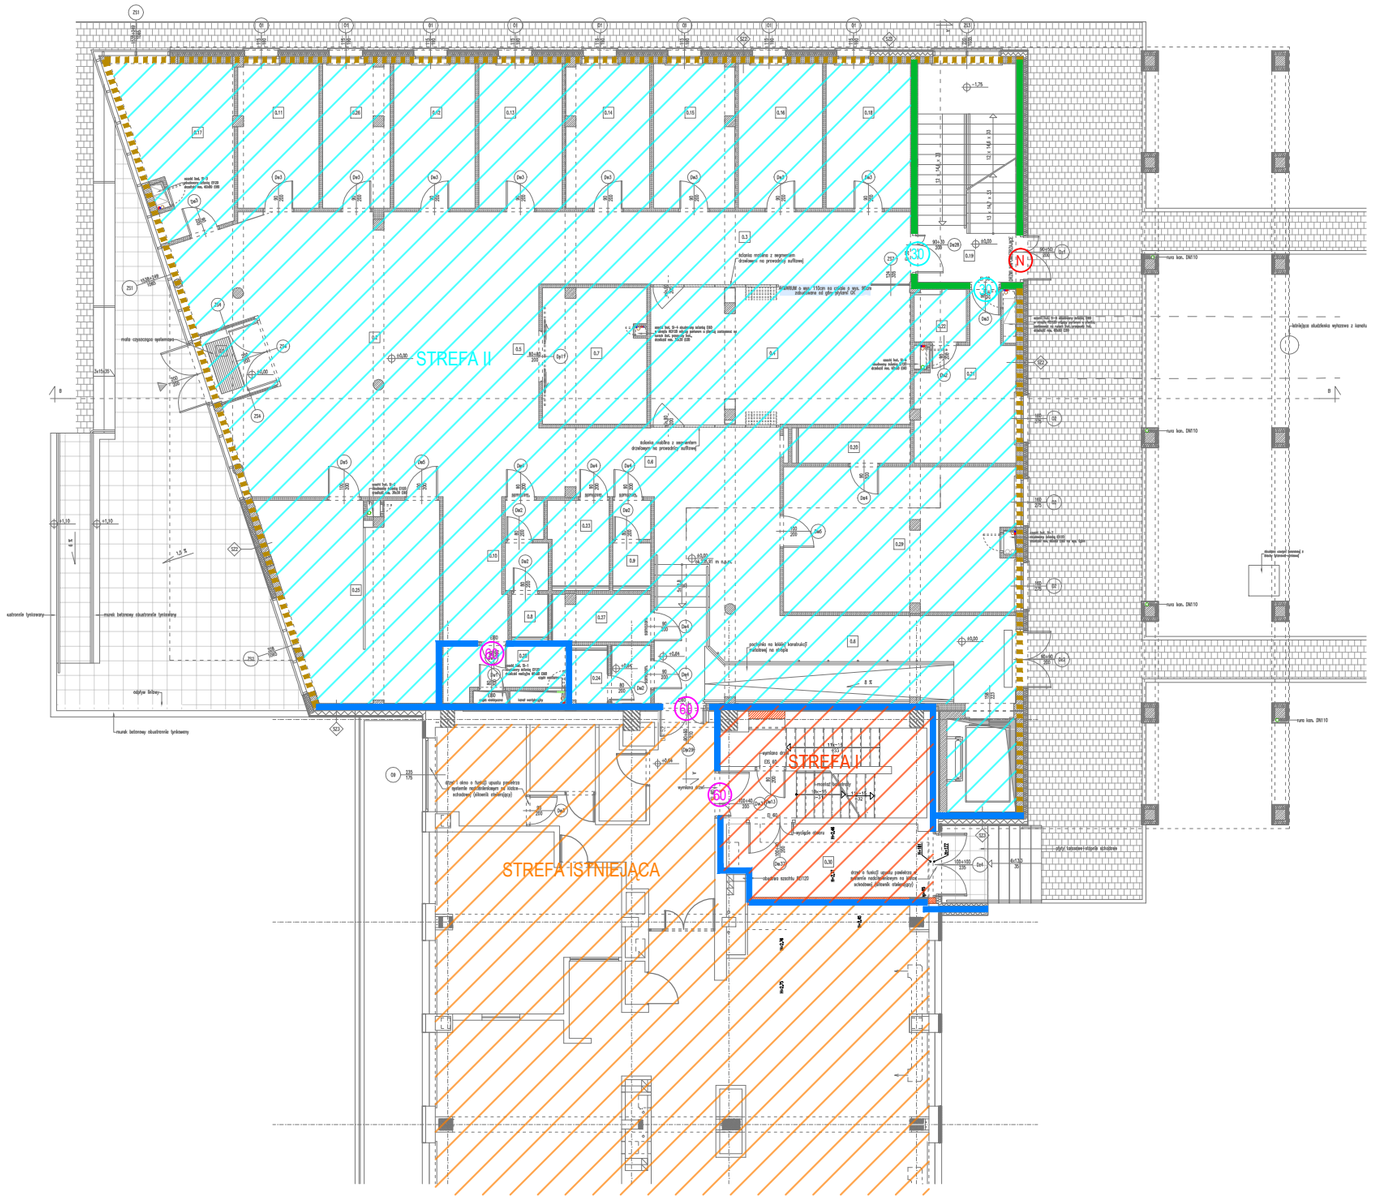

LEGENDA	
	ŚCIANA PPOŻ. REI 120
	ŚCIANA PPOŻ. REI 60
	ŚCIANA PPOŻ. EI 60 / ZAMKNIĘCIE OTWORU EI 60
	ŚCIANA - PAS MIĘDZY KONDYGNACYJNY O WYS. 80 cm EI 60
30	DRZWI EI 30
60	DRZWI EI 60
N	DRZWI NAPOWIETRZAJĄCE grawitacyjnej instalacji oddymiającej
S	DRZWI DYMOSZCZELNE

ZESTAWIENIE POMIESZCZEŃ

NR	NAZWA		POSADZKA	SUFIT	POWIERZCHNIA użytkowa (podłogi), m²
0.1	PRZEDSIONEK		gres	podwieszany rastrowy na wys. 305cm	4.99
0.2	HOL	POCZEKALNIA I	kamień naturalny (granit)	podwieszany rastrowy na wys. 305cm	84.63
0.3		POCZEKALNIA II	gres	podwieszany rastrowy na wys. 305cm	28.50
0.4		POCZEKALNIA III	gres	podwieszany rastrowy na wys. 305cm	36.98
0.5		REJESTRACJA	kamień naturalny (granit)	podwieszany rastrowy na wys. 305cm	10.80
0.6	KOMUNIKACJA		gres	podwieszany rastrowy na wys. 305cm	66.91
0.7	ARCHIWUM		wykładzina PVC homogeniczna	podwieszany z płyt GKF na wys. 305cm	14.34
0.8	TOALETA MĘSKA		wykładzina PVC homogeniczna	podwieszany z płyt GKF na wys. 305cm	5.62
0.9	TOALETA MĘSKA PERSONELU		wykładzina PVC homogeniczna	podwieszany z płyt GKF na wys. 305cm	3.48
0.10	SZATNIA DLA PACJENTÓW		gres	podwieszany rastrowy na wys. 305cm	9.36
0.11	GABINET PRZYJĘĆ nr 1		wykładzina PVC homogeniczna	podwieszany z płyt GKF na wys. 305cm	12.41
0.12	GABINET PRZYJĘĆ nr 2		wykładzina PVC homogeniczna	podwieszany z płyt GKF na wys. 305cm	14.49
0.13	GABINET PRZYJĘĆ nr 3		wykładzina PVC homogeniczna	podwieszany z płyt GKF na wys. 305cm	12.84
0.14	GABINET PRZYJĘĆ nr 4		wykładzina PVC homogeniczna	podwieszany z płyt GKF na wys. 305cm	12.74
0.15	GABINET PRZYJĘĆ nr 5		wykładzina PVC homogeniczna	podwieszany z płyt GKF na wys. 305cm	12.34
0.16	GABINET PRZYJĘĆ nr 6		wykładzina PVC homogeniczna	podwieszany z płyt GKF na wys. 305cm	12.96
0.17	GABINET ZABIEGOWY nr 7		wykładzina PVC homogeniczna antyelektrostatyczna	podwieszany z płyt GKF na wys. 305cm	18.53
0.18	GABINET PRZYJĘĆ nr 8		wykładzina PVC homogeniczna	podwieszany z płyt GKF na wys. 305cm	12.96
0.19	KLATKA SCHODOWA K1		gres	tynk cem. - wap.	22.80
0.20	SZATNIA Z ŁAZIENKĄ		wykładzina PVC homogeniczna do pomieszczeń mokrych	podwieszany z płyt GKF o podwyższonej odporności na wilgoć na wys. 305cm	4.40
0.21	POMIESZCZENIE SOCJALNE		wykładzina PVC homogeniczna	podwieszany z płyt GKF na wys. 305cm	14.01
0.22	ŁAZIENKA		wykładzina PVC homogeniczna do pomieszczeń mokrych	podwieszany z płyt GKF o podwyższonej odporności na wilgoć na wys. 2.5m	2.89
0.23	TOALETA DAMSKA / DLA OS. NIEPEŁNOSPRAWNYCH		wykładzina PVC homogeniczna	podwieszany z płyt GKF na wys. 305cm	5.68
0.24	TOALETA DAMSKA PERSONELU		wykładzina PVC homogeniczna	podwieszany z płyt GKF na wys. 305cm	2.25
0.25	GABINET EKG		wykładzina PCV homogeniczna antyelektrostatyczna	podwieszany z płyt GKF na wys. 305cm	33.35
0.26	BIURO		panele podłogowe	podwieszany z płyt GKF na wys. 305cm	10.21
0.27	POMIESZCZENIE PORZĄDKOWE		wykładzina PVC homogeniczna	podwieszany z płyt GKF na wys. 305cm	4.88
0.28	POMIESZCZENIE TECHNICZNE		terakota	podwieszany z płyt GKF na wys. 305cm	5.97
0.29	GABINET - PRÓBY WYSIŁKOWE		wykładzina PCV homogeniczna antyelektrostatyczna	podwieszany z płyt GKF na wys. 305cm	35.11
RAZEM:					516.43
0.30	PRZEDSIONEK		istniejąca	tynk cem. - wap.	14.99

ZDI Zamość

PRACOWNIA PROJEKTOWA

22-400 Zamość, ul. Jana Kiepury 6 tel. 84 639 20 55 fax 84 639 80 87 pracownia@zdizam.plwww.pracownia.zdizam.pl

Nazwa i adres inwestycji:

DOBUDOWA BUDYNKU TRZYKONDYGNACYJNEGO Z PODPIWNICZENIEM DO BLOKU "A" WRAZ Z PRZEPROWADZENIEM ROBÓT REMONTOWO-BUDOWLANYCH NA I PIĘTRZE W BLOKU "A" DLA ODDZIAŁU KARDIOLOGICZNEGO

ul. Aleje Jana Pawła II 10, 22-400 Zamość

dz. nr 84/8, jedn. ewid.: 066401_1 Miasto Zamość, obręb ewid.: 0001 Miasto Zamość

Inwestor:

SAMODZIELNY PUBLICZNY SZPITAL WOJEWÓDZKI IM. PAPIEŻA JANA PAWŁA II Z SIEDZIBĄ W ZAMOŚCIU UL. ALEJE JANA PAWŁA II 10

Stadium: PW

Nr rys. A.19

Obiekt: **ROZBUDOWA**

Tytuł rysunku:

PARTER

PODZIAŁ NA STREFY POŻAROWE

Skala: 1:200

Imię i nazwisko		*Nr uprawnień*	*Branża*	*Data*	*Podpis*
PROJEKTANT	mgr inż. arch. Marioła Gęborys	73/LBOIA-OKK/2010	Architektura	06-2017	
OPRACOWUJĄCY	mgr inż. arch. Sylwia Michałkiewicz	asystent	Architektura	06-2017	
SPRAWDZAJĄCY	mgr inż. arch. Jolanta Radomska	04/LOIA/03	Architektura	06-2017	