
PRZEKRÓJ - STREFY POŻAROWE

skala 1:200

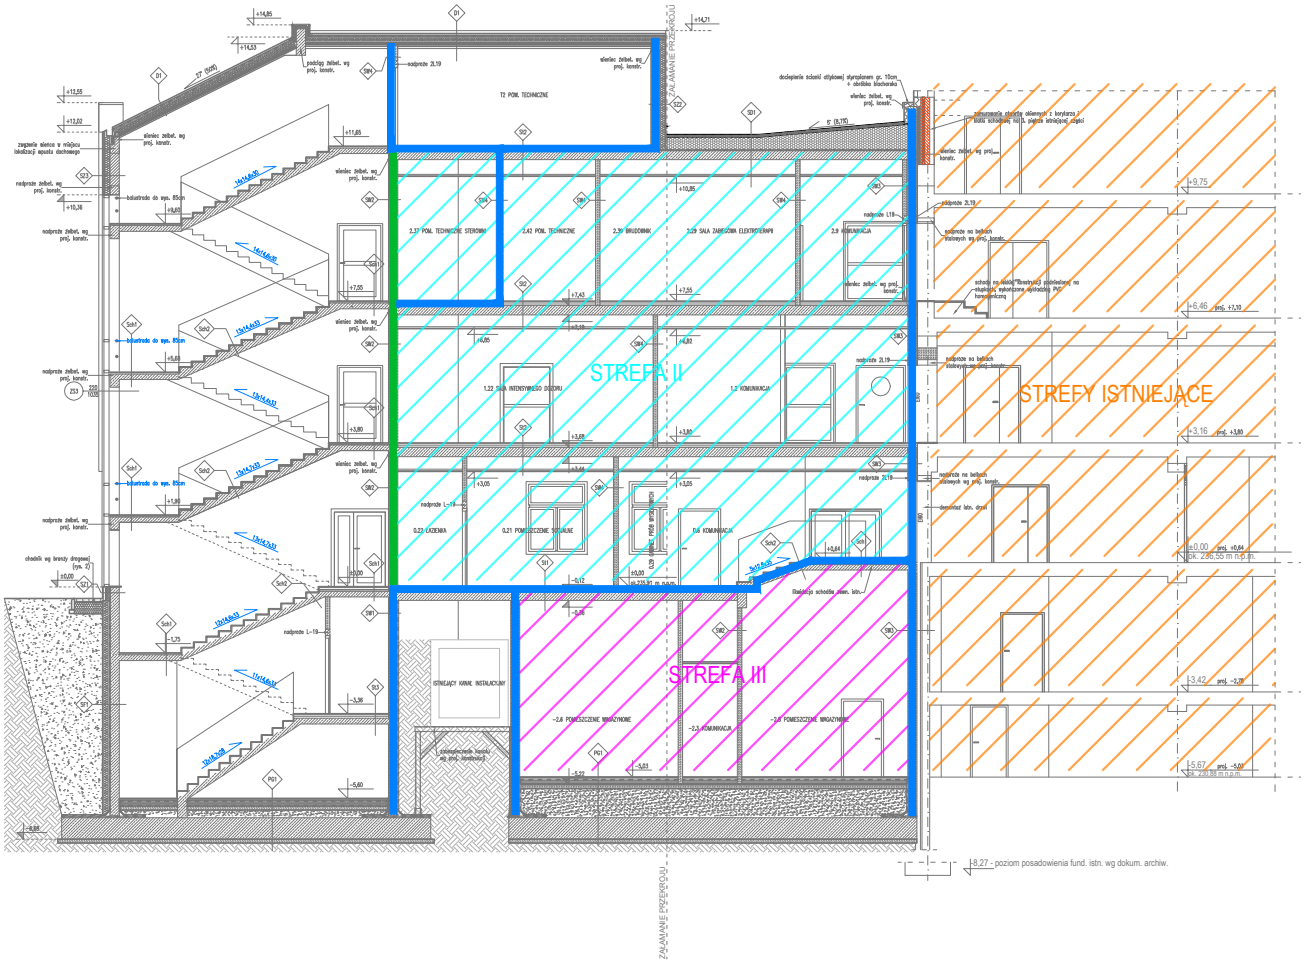

LEGENDA	
	ŚCIANA PPOŻ. REI 120
	ŚCIANA PPOŻ. REI 60
	ŚCIANA PPOŻ. EI 60 / ZAMKNIĘCIE OTWORU EI 60
	ŚCIANA - PAS MIĘDZY KONDYGNACYJNY O WYS. 80 cm EI 60
30	DRZWI EI 30
60	DRZWI EI 60
N	DRZWI NAPOWIETRZAJĄCE grawitacyjnej instalacji oddymiającej
S	DRZWI DYMOSZCZELNE

ZDI Sp. z o.o.

PRACOWNIA PROJEKTOWA

22-400 Zamość, ul. Jana Kiepury 6 tel. 84 639 20 55 fax 84 639 80 87 pracownia@zdizam.plwww.pracownia.zdizam.pl

Nazwa i adres inwestycji:

DOBUDOWA BUDYNKU TRZYKONDYGNACYJNEGO Z PODPIWNICZENIEM DO BLOKU "A" WRAZ Z PRZEPROWADZENIEM ROBÓT REMONTOWO-BUDOWLANYCH NA I PIĘTRZE W BLOKU "A" DLA ODDZIAŁU KARDIOLOGICZNEGO
ul. Aleje Jana Pawła II 10, 22-400 Zamość
dz. nr 84/8, jedn. ewid.: 066401_1 Miasto Zamość, obręb ewid.: 0001 Miasto Zamość

Inwestor:

SAMODZIELNY PUBLICZNY SZPITAL WOJEWÓDZKI IM. PAPIEŻA JANA PAWŁA II Z SIEDZIBĄ W ZAMOŚCIU UL. ALEJE JANA PAWŁA II 10

Stadium: PW

Nr rys. A.24

Obiekt: **ROZBUDOWA**

Tytuł rysunku: PRZEKRÓJ - PODZIAŁ NA STREFY POŻAROWE

Skala: 1:200

Imię i nazwisko		Nr uprawnień	Branża	Data	Podpis
PROJEKTANT	mgr inż. arch. Mariola Gęborys	73/LBOIA-OKK/2010	Architektura	06-2017	
OPRACOWUJĄCY	mgr inż. arch. Sylwia Michałkiewicz	asystent	Architektura	06-2017	
SPRAWDZAJĄCY	mgr inż. arch. Jolanta Radomska	04/LOIA/03	Architektura	06-2017	