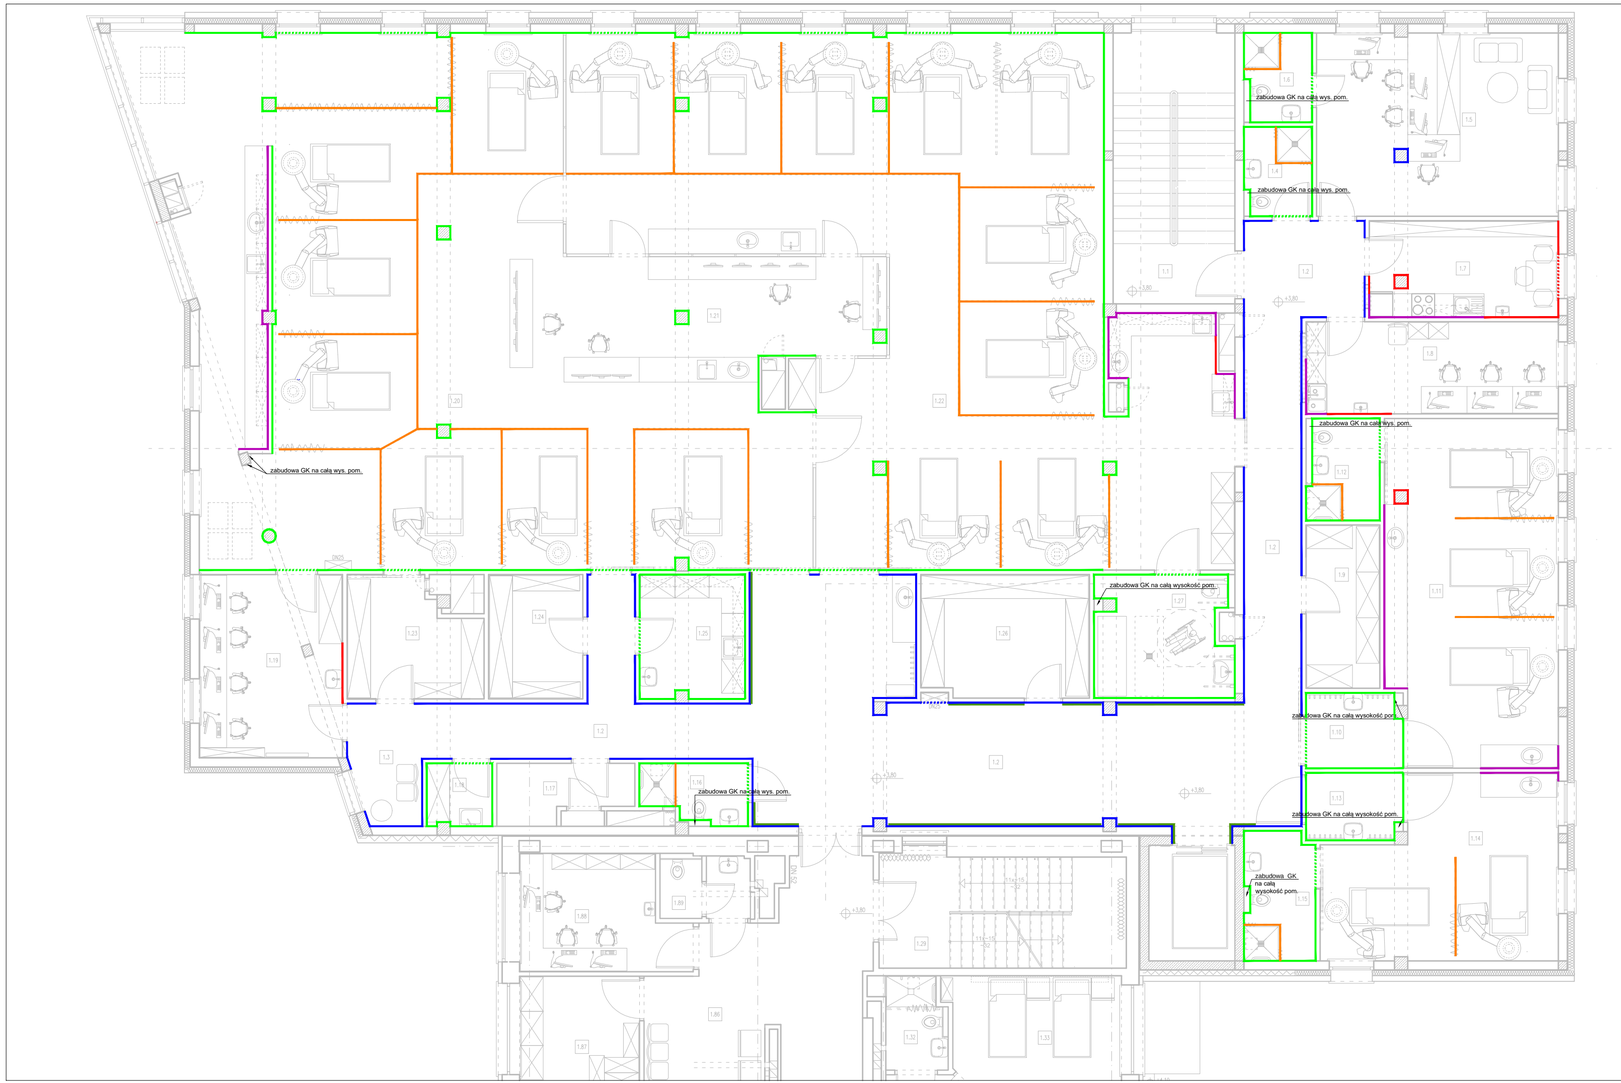


ZESTAWIENIE POMIESZCZEŃ				
NR	NAZWA	POSADZKA	SUFIT	POWIERZCHNIA użytkowa (podłogi), m²
1.1	KLATKA SCHODOWA K1	gres	tynk cem.-wap.	23.11
1.2	KOMUNIKACJA	wykładzina PCV homogeniczna	podwieszany natynkowy na wys. 300cm	101.44
1.3	POCZEKALNIA	wykładzina PCV homogeniczna	podwieszany natynkowy na wys. 300cm	5.98
1.4	ŁAZIENKA PERSONELU	wykładzina PCV homogeniczna do pomieszczeń mokrych	podwieszany z płyt GKF o podwyższonej odporności na wilgoć na wys. 300cm	4.20
1.5	POKÓJ LEKARZY	wykładzina PCV homogeniczna	podwieszany z płyt GKF na wys. 300cm	30.45
1.6	ŁAZIENKA PERSONELU	wykładzina PCV homogeniczna do pomieszczeń mokrych	podwieszany z płyt GKF o podwyższonej odporności na wilgoć na wys. 300cm	4.20
1.7	POMIESZCZENIE SOCJALNE	wykładzina PCV homogeniczna	podwieszany z płyt GKF na wys. 300cm	12.48
1.8	POKÓJ PIELĘGNIAREK	wykładzina PCV homogeniczna	podwieszany z płyt GKF na wys. 300cm	16.05
1.9	MAGAZYN POŚCIELI	wykładzina PCV homogeniczna	podwieszany z płyt GKF na wys. 300cm	8.33
1.10	ŚLUZA	wykładzina PCV homogeniczna	podwieszany z płyt GKF na wys. 300cm	4.98
1.11	IZOLATKA TERMINALNA - CZYSTA	wykładzina PCV homogeniczna antyelektrostatyczna	podwieszany z płyt GKF na wys. 300cm	40.55
1.12	ŁAZIENKA IZOLATKI	wykładzina PCV homogeniczna do pomieszczeń mokrych	podwieszany z płyt GKF o podwyższonej odporności na wilgoć na wys. 300cm	5.20
1.13	ŚLUZA	wykładzina PCV homogeniczna	podwieszany z płyt GKF na wys. 300cm	4.48
1.14	IZOLATKA - BRUDNA	wykładzina PCV homogeniczna antyelektrostatyczna	podwieszany z płyt GKF	26.65
1.15	ŁAZIENKA IZOLATKI	wykładzina PCV homogeniczna do pomieszczeń mokrych	podwieszany z płyt GKF o podwyższonej odporności na wilgoć na wys. 300cm	6.30
1.16	ŁAZIENKA PACJENTA	wykładzina PCV homogeniczna do pomieszczeń mokrych	podwieszany z płyt GKF o podwyższonej odporności na wilgoć na wys. 300cm	4.14
1.17	POMIESZCZENIE TECHNICZNE	gres	podwieszany z płyt GKF na wys. 300cm	4.92
1.18	POMIESZCZENIE PORZĄDKOWE	wykładzina PCV homogeniczna	podwieszany z płyt GKF na wys. 300cm	2.81
1.19	POKÓJ OPISOWY	wykładzina PCV homogeniczna	podwieszany z płyt GKF na wys. 300cm	18.08
1.20	SALA INTENSYWNEGO DOZORU	wykładzina PCV homogeniczna antyelektrostatyczna	podwieszany z płyt GKF na wys. 300cm	169.63
1.21	STANOWISKO NADZORU PIELĘGNIARSKIEGO	wykładzina PCV homogeniczna antyelektrostatyczna	podwieszany z płyt GKF na wys. 300cm	30.03
1.22	SALA INTENSYWNEGO DOZORU	wykładzina PCV homogeniczna antyelektrostatyczna	podwieszany z płyt GKF na wys. 300cm	161.58
1.23	MAGAZYN POŚCIELI - CZYSTY	wykładzina PCV homogeniczna	podwieszany z płyt GKF na wys. 300cm	10.14
1.24	MAGAZYN BRUDNY	wykładzina PCV homogeniczna	podwieszany z płyt GKF na wys. 300cm	8.54
1.25	BRUDOWNIK	wykładzina PCV homogeniczna	podwieszany z płyt GKF na wys. 300cm	8.99
1.26	MAGAZYN	wykładzina PCV homogeniczna	podwieszany z płyt GKF na wys. 300cm	14.17
1.27	ŁAZIENKA PACJENTA	wykładzina PCV homogeniczna do pomieszczeń mokrych	podwieszany z płyt GKF na wys. 300cm	11.36
	RAZEM:			738.29

I PIĘTRO - WYKOŃCZENIA

skala 1:100

LEGENDA:

- ARKUSZ WINYLOWY, SPAWANY, gr. 1,5mm, wys. 160 cm od podłogi, narożą formowane termicznie
- PROWADNICA PODWIESZANA WINYLOWA DO ZASŁON PARAWANOWYCH
- ARKUSZ WINYLOWY, SPAWANY, od podłogi do sufitu, narożą formowane termicznie
- ARKUSZ WINYLOWY, SPAWANY, gr. 1,5mm, wys. 140 cm od podłogi, narożą formowane termicznie
- ARKUSZ WINYLOWY (W CIĄGACH TECHNOLOGICZNYCH), SPAWANY, gr. 1,5mm, wys. 75cm od blatu roboczego, narożą formowane termicznie
- ODBOJNICA WINYLOWA - model nr 1 (przekrój profilu o wymiarach 27x200mm), na wysokości łóżka
- ZABUDOWA PANELOWA ŚCIENNA ZE STALI NIERDZEWNEJ
- PORĘCZ ERGONOMICZNA
- ODBOJNICA - model nr 2
- PORĘCZ ERGONOMICZNA + ODBOJNICA model nr 1 (przekrój profilu o wymiarach 27x200mm)

Linią przerywaną zaznaczono okładziny nad lub pod otworami.
UWAGA! Zabudowa z płyt GK w łazienkach z płyt o podwyższonej odporności na działanie wilgoci.

ZDI Sp. z o.o.
PRACOWNIA PROJEKTOWA
22 400 Zamość, ul. Jana Kiepury 6 tel. 84 639 20 55 fax 84 639 80 87 pracownia@zdizam.pl www.pracownia.zdizam.pl

Nazwa i adres inwestycji:
DOBUDOWA BUDYNKU TRZYKONDYGNACYJNEGO Z PODPIWNICZENIEM DO BLOKU "A" WRAZ Z PRZEPROWADZENIEM REMONTU I MODERNIZACJI POMIESZCZEŃ I PIĘTRA W BLOKU "A" DLA ODDZIAŁU KARDIOLOGICZNEGO
ul. Aleje Jana Pawła II 10, 22-400 Zamość
dz. nr 84/8, jedn. ewid.: 066401_1 Miasto Zamość, obręb ewid.: 0001 Miasto Zamość

Inwestor:
SAMODZIELNY PUBLICZNY SZPITAL WOJEWÓDZKI IM. PAPIEŻA JANA PAWŁA II Z SIEDZIBĄ W ZAMOŚCIU UL. ALEJE JANA PAWŁA II 10

Stadium: PB

Nr rys. A.27

Obiekt: CZĘŚĆ DOBUDOWYWANA

Tytuł rysunku: I PIĘTRO - WYKOŃCZENIA

Skala: 1:100

Imię i nazwisko		Nr uprawnień	Branża	Data	Podpis
PROJEKTANT	mgr inż. arch. Mariola Gęborys	73/LBOIA-OKK/2010	Architektura	06-2017	
OPRACOWUJĄCY	mgr inż. arch. Sylwia Michałkiewicz	asystent	Architektura	06-2017	
SPRAWDZAJĄCY	mgr inż. arch. Jolanta Radomska	04/LOIA/03	Architektura	06-2017	