


RZUT V PIĘTRA

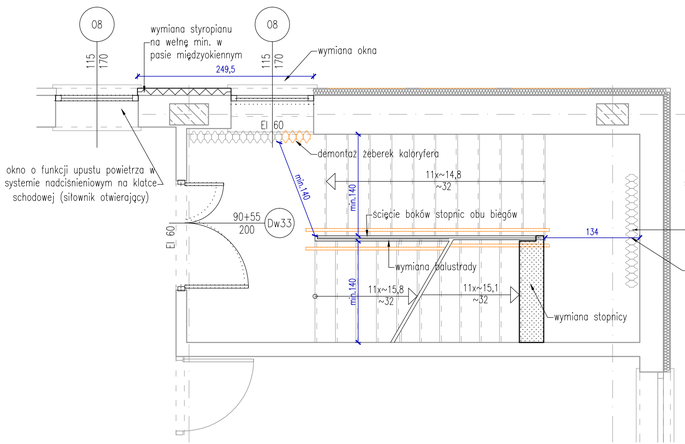

RZUT VI PIĘTRA

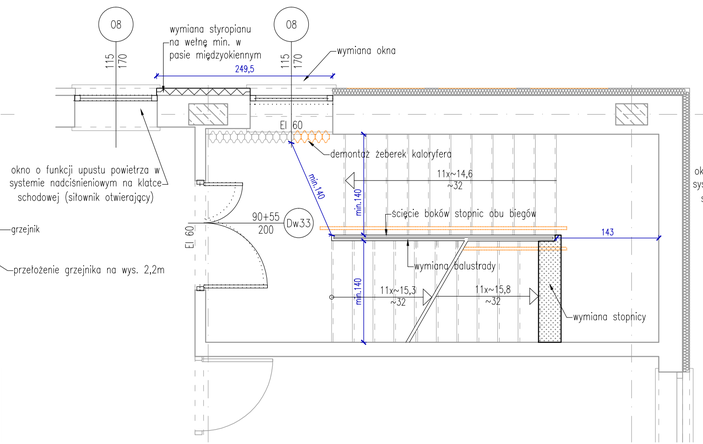

RZUT VII PIĘTRA

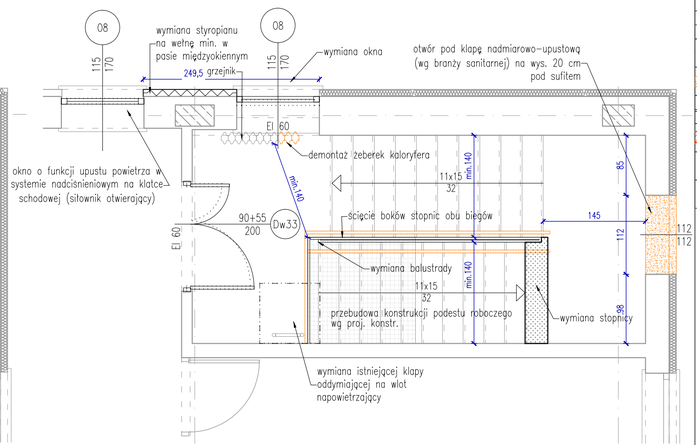

Uwaga! Szczegóły lokalizacji otworu wywiewnego systemu nadciśnieniowego na ostatniej kondygnacji klatki schodowej wg projektu wykonawczego!

RZUTY ISTN. KLATKI SCHODOWEJ

skala 1:50

LEGENDA:

- ZAKRES OPRACOWANIA
- ELEMENTY ISTNIEJĄCE (W KOLORZE SZARYM)
- ELEMENTY PROJEKTOWANE (W KOLORZE CZARNYM)
- ELEMENTY ISTNIEJĄCE DO LIKWIDACJI
- FRAGMENTY ŚCIAN ISTNIEJĄCYCH DO ROZBIÓRKI
- ZABUDOWA Z PŁYT GIPSOWO-KARTONOWYCH
- PROJEKTOWANE ŚCIANKI DZIAŁOWE I ZAMUROWANIA
- PROJEKTOWANA KRATKA WENTYLACYJNA
- PROJEKTOWANA KRATKA WENTYLACYJNA Z WENTYLATOREM

ZDI
PRACOWNIA PROJEKTOWA
22-400 Zamość, ul. Jana Kiepury 6 tel. 84 639 20 55 fax 84 639 80 87 pracownia@zdicam.pl www.pracownia.zdicam.pl

Nazwa i adres inwestycji:
DOBUDOWA BUDYNKU TRZYKONDYGNACYJNEGO Z PODPIWNICZENIEM DO BLOKU "A" WRAZ Z PRZEPROWADZENIEM ROBÓT REMONTOWO-BUDOWLANYCH NA I PIĘTRZE W BLOKU "A" DLA ODDZIAŁU KARDIOLOGICZNEGO
ul. Aleje Jana Pawła II 10, 22-400 Zamość
dz. nr 84/8, jedn. ewid.: 066401_1 Miasto Zamość, obręb ewid.: 0001 Miasto Zamość

Inwestor:
SAMODZIELNY PUBLICZNY SZPITAL WOJEWÓDZKI IM. PAPIEŻA JANA PAWŁA II Z SIEDZIBĄ W ZAMOŚCIU UL. ALEJE JANA PAWŁA II 10

Stadium: PW

Nr rys. A.8

Obiekt: **ROZBUDOWA**

Tytuł rysunku: RZUTY ISTNIEJĄCEJ PÓŁNOCNEJ KLATKI SCHODOWEJ

Skala: 1:50

	Imię i nazwisko	Nr uprawnień	Branża	Data	Podpis
PROJEKTANT	mgr inż. arch. Mariola Gęborys	73/LBOIA-OKK/2010	Architektura	06-2017	
OPRACOWUJĄCY	mgr inż. arch. Sylwia Michalkiewicz	asystent	Architektura	06-2017	
SPRAWDZAJĄCY	mgr inż. arch. Jolanta Radomska	04/LOIA/03	Architektura	06-2017	