
UWAGA: WYMIARY SPRAWDZIĆ W TERENIE

KONSTRUKCJA
ELEMENTY KONSTRUKCYJNE POMIESZCZEŃ TECHNICZNYCH NA DACHU
SKALA 1:100

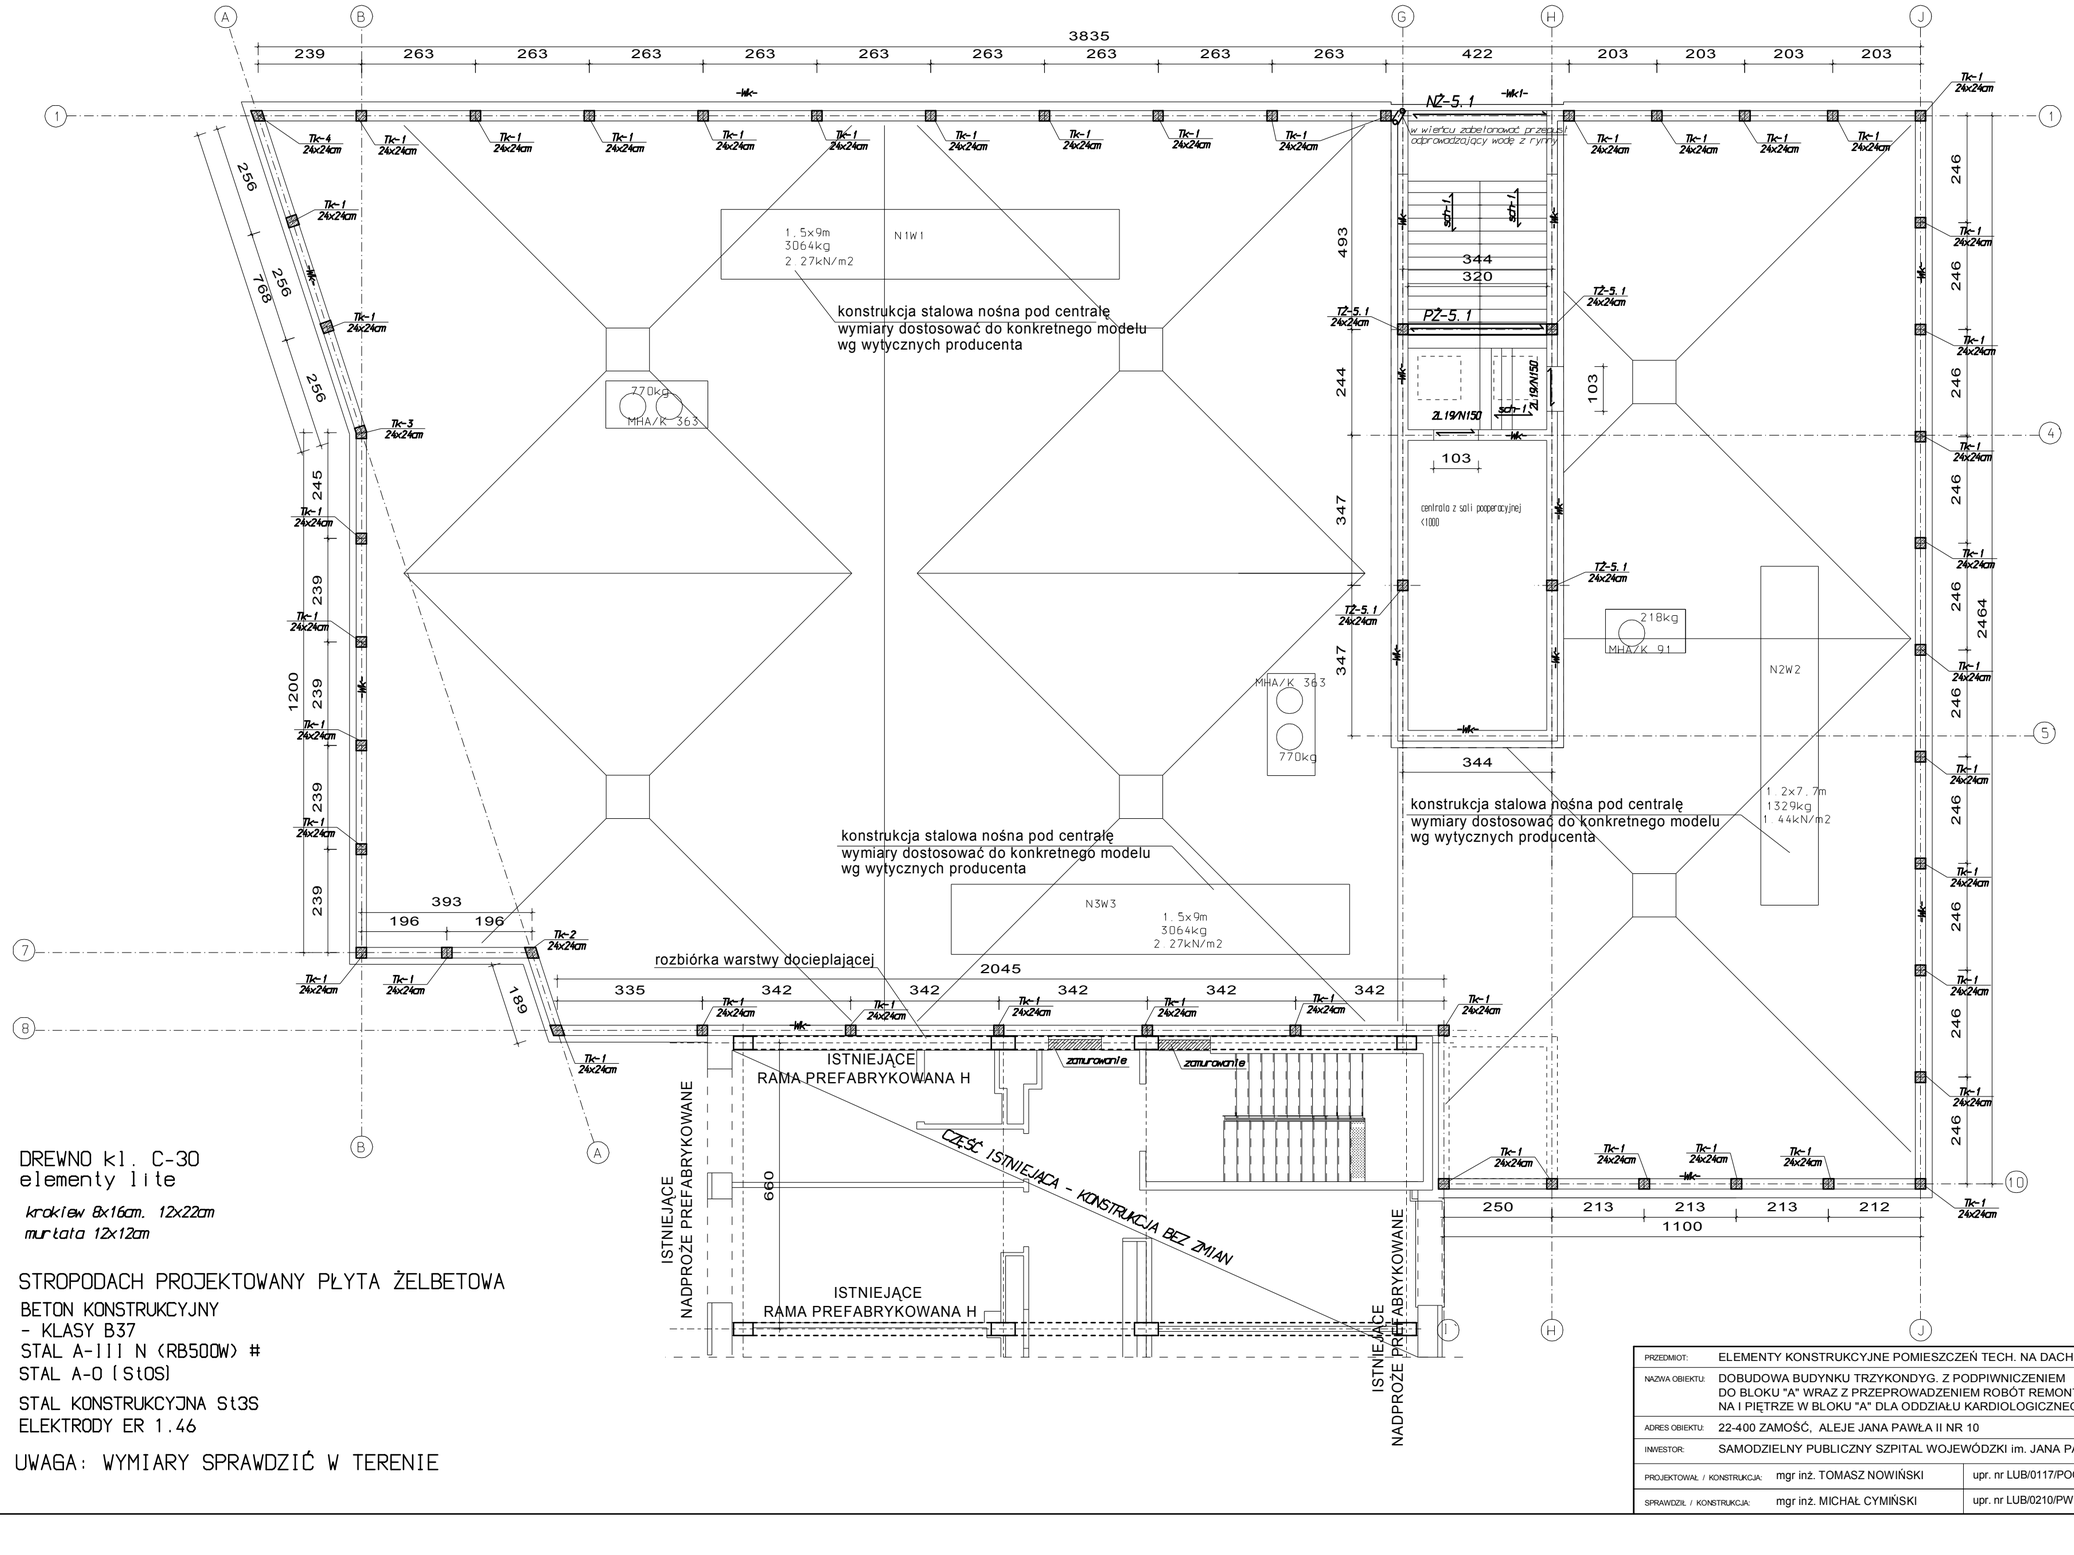

DREWNO kl. C-30
elementy lite

krokiew 8x16cm. 12x22cm
murłata 12x12cm

STROPODACH PROJEKTOWANY PŁYTA ŻELBETOWA

BETON KONSTRUKCYJNY
- KLASY B37
STAL A-III N (RB500W) #
STAL A-0 (StOS)

STAL KONSTRUKCYJNA St3S
ELEKTRODY ER 1.46

UWAGA: WYMIARY SPRAWDZIĆ W TERENIE

PRZEDMIOT:	ELEMENTY KONSTRUKCYJNE POMIESZCZEŃ TECH. NA DACHU		ZAMOŚĆ / 06. 2017r
NAZWA OBIEKTU:	DOBUDOWA BUDYNKU TRZYKONDYG. Z PODPIWNICZENIEM DO BLOKU "A" WRAZ Z PRZEPROWADZENIEM ROBÓT REMONT.-BUD. NA I PIĘTRZE W BLOKU "A" DLA ODDZIAŁU KARDIOLOGICZNEGO		NUMER KOLEJNY: K10
ADRES OBIEKTU:	22-400 ZAMOŚĆ, ALEJE JANA PAWŁA II NR 10		SKALA 1:100
INWESTOR:	SAMODZIELNY PUBLICZNY SZPITAL WOJEWÓDZKI im. JANA PAWŁA II		
PROJEKTOWAŁ / KONSTRUKCJA:	mgr inż. TOMASZ NOWIŃSKI	upr. nr LUB/0117/POOK/06	
SPRAWDZIŁ / KONSTRUKCJA:	mgr inż. MICHAŁ CYMIŃSKI	upr. nr LUB/0210/PWOK/09	