
# KONSTRUKCJA
## ELEMENTY KONSTRUKCYJNE PIĘTRA BUDYNKU IST.
## SKALA 1:100

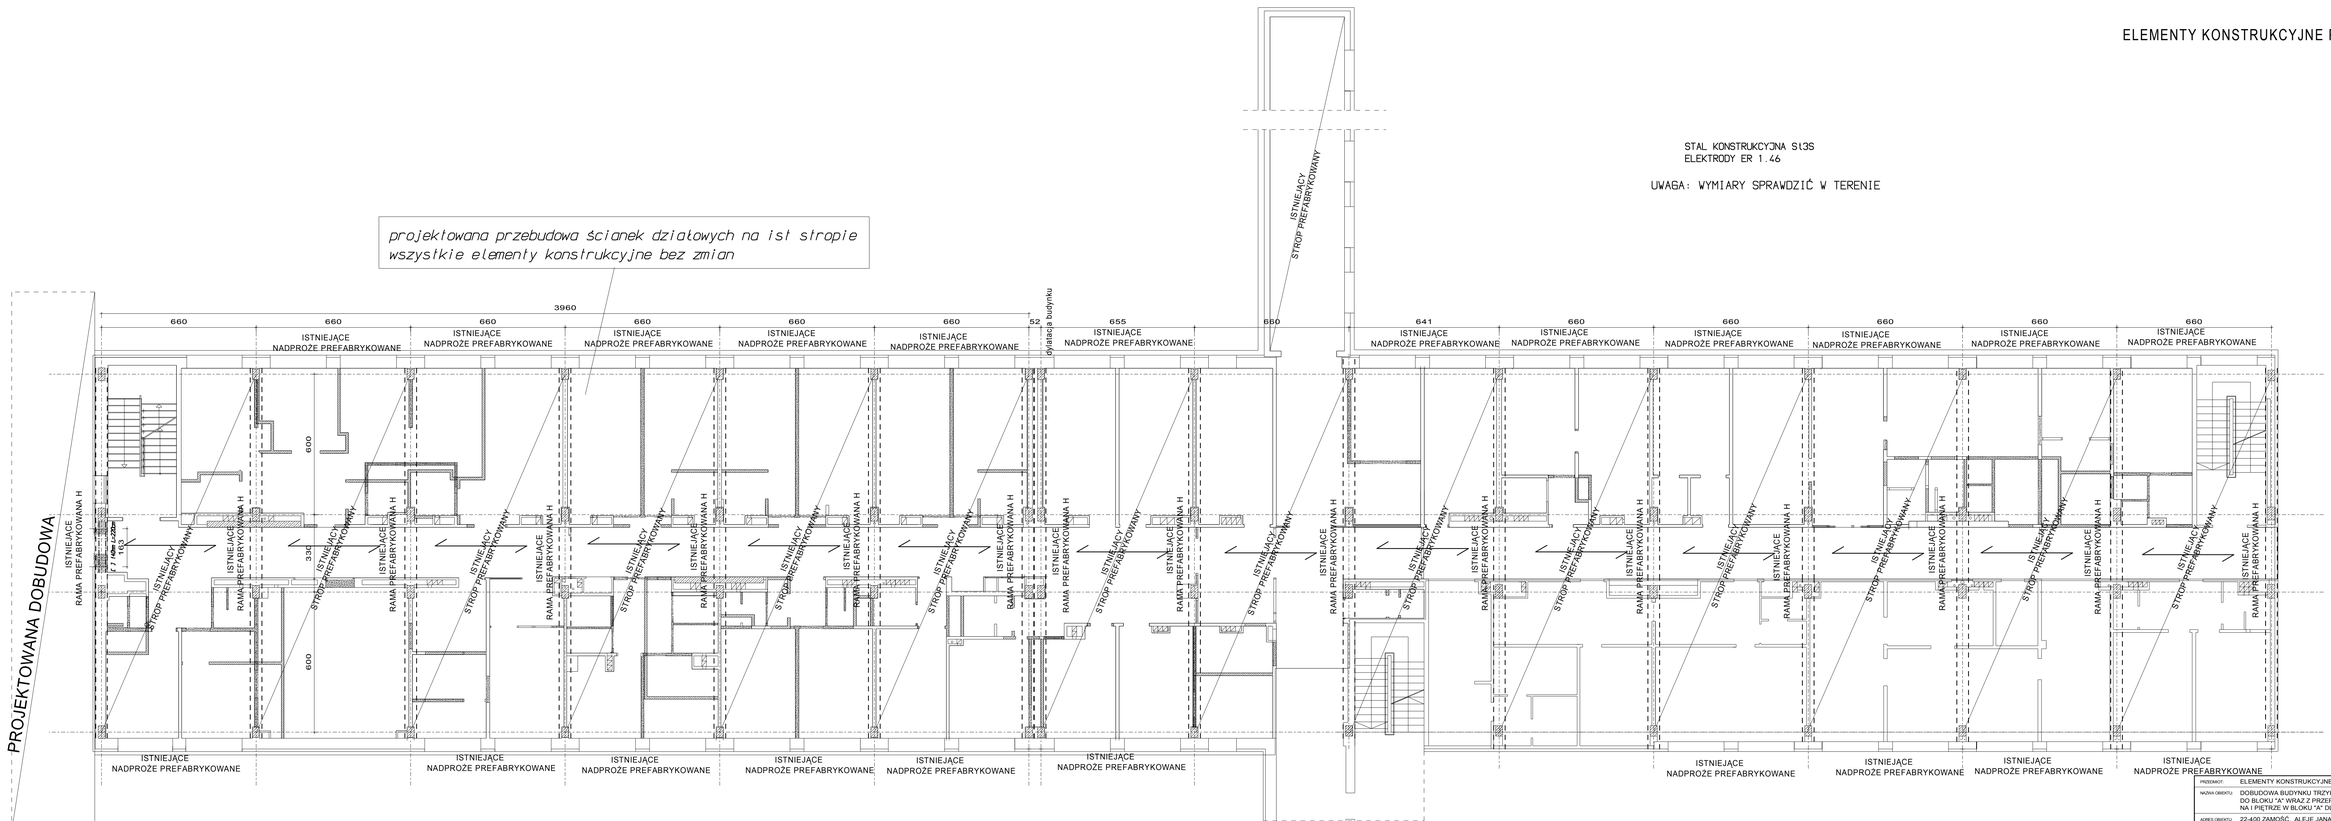


| | | | |
|---|---|---|---|
| PRZEDMIOT: | ELEMENTY KONSTRUKCYJNE PIĘTRA BUDYNKU IST. | | ZAMÓSC-16. 2017r. |
| NAZWA OBIEKTU: | DOBUDOWA BUDYNKU TRZYKONDYG. Z PODPIWNICZENIEM DO BLOKU "A" WRAZ Z PRZEPROWADZENIEM ROBÓT REMONT.-BUD. NA I PIĘTRZE W BLOKU "A" DLA ODDZIAŁU KARDIOLOGICZNEGO | | NUMER KOLEJNY: K14 |
| ADRES OBIEKTU: | 22-400 ZAMOŚĆ, ALEJE JANA PAWŁA II NR 10 | | SKALA 1:100 |
| INWESTOR: | SAMODZIELNY PUBLICZNY SZPITAL WOJEWÓDZKI im. JANA PAWŁA II | | |
| PROJEKTOWAŁ / KONSTRUKCJA: | mgr inż. TOMASZ NOWIŃSKI | upr. nr LUB/0117/POOK/06 | |
| SPRAWDZIŁ / KONSTRUKCJA: | mgr inż. MICHAŁ CYMIŃSKI | upr. nr LUB/0210/PWOK/09 | |