

KONSTRUKCJA
PŁYTA FUNDAMENTOWA - PRZEKRÓJ
SKALA 1:100

PRZEKRÓJ PODŁUŻNY OŚ 1

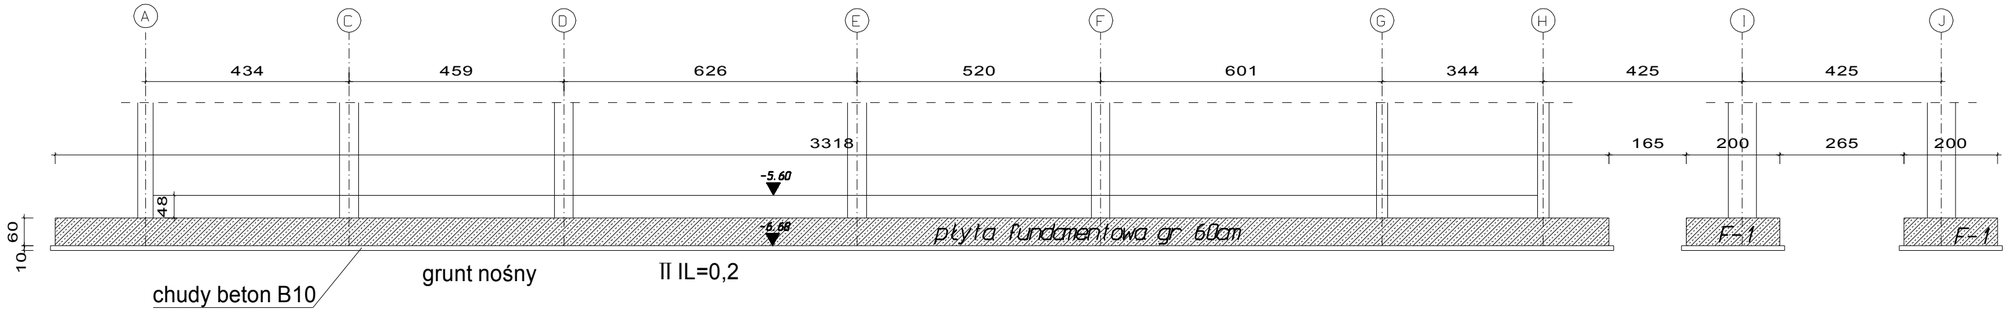

PRZEKRÓJ PODŁUŻNY OŚ 8

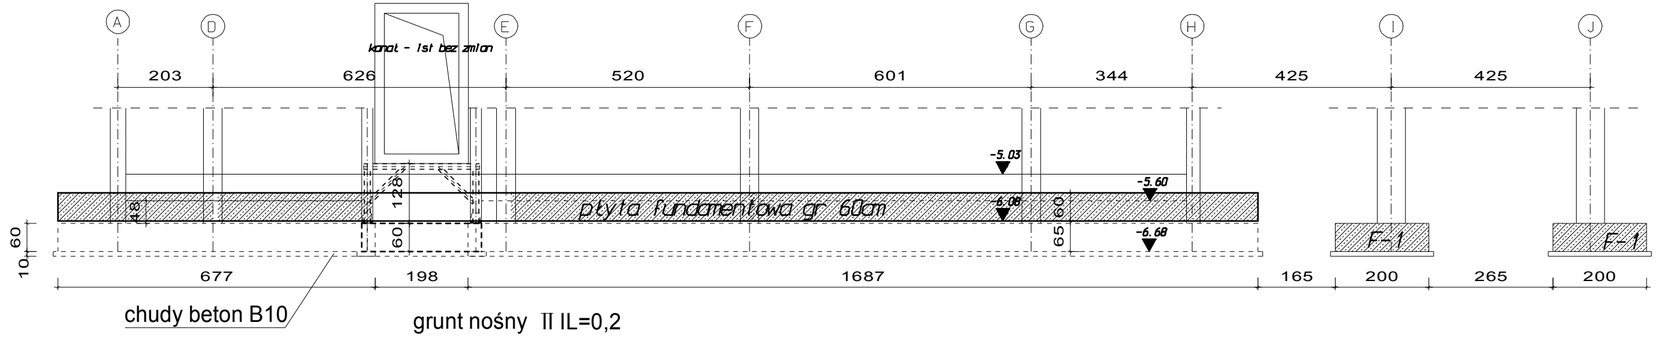

UWAGI:
1. WSZYSTKIE FUNDAMENTY NALEŻY WYKONAĆ NA WARSTWIE BETONU PODKŁADOWEGO B10 GR.100mm
2. ŚREDNIE OBLICZENIOWE OBCIĄŻENIE JEDNOSTKOWE PODŁOŻA PRZYJĘTO wg BADAŃ GRUNTOWYCH
3. WSZYSTKIE POWIERZCHNIE BETONOWE STYKAJĄCE SIE Z Z GRUNTEM NALEŻY ZAIZOLOWAĆ 2X EMULSJA ASFALTOWA DO GR. 2mm
4. POSADOWIENIE WYKONAĆ W NIENARUSZONYM GRUNCIE
4. DNO WYKOPU PODLEGA ODBIOROWI I WPISOWI DO DZIENNIKA BUD.

POZIOM ±0.00=wg architektury
BETON KONSTRUKCYJNY
- KLASY B37 W6
STAL A-III N (RB500W) #
STAL A-0 (StOS)

PRZEDMIOT:	PŁYTA FUNDAMENTOWA - PRZEKRÓJ		ZAMOŚĆ / 06. 2017r
NAZWA OBIEKTU:	DOBUDOWA BUDYNKU TRZYKONDYG. Z PODPIWNICZENIEM DO BLOKU "A" WRAZ Z PRZEPROWADZENIEM ROBÓT REMONT.-BUD. NA I PIĘTRZE W BLOKU "A" DLA ODDZIAŁU KARDIOLOGICZNEGO		NUMER KOLEJNY: K02
ADRES OBIEKTU:	22-400 ZAMOŚĆ, ALEJE JANA PAWŁA II NR 10		
INWESTOR:	SAMODZIELNY PUBLICZNY SZPITAL WOJEWÓDZKI im. JANA PAWŁA II		SKALA 1:100
PROJEKTOWAŁ / KONSTRUKCJA:	mgr inż. TOMASZ NOWIŃSKI	upr. nr LUB/0117/POOK/06	
SPRAWDZIŁ / KONSTRUKCJA:	mgr inż. MICHAŁ CYMIŃSKI	upr. nr LUB/0210/PWOK/09	