
UWAGA: WYMIARY SPRAWDZIĆ W TERENIE

KONSTRUKCJA
ELEMENTY KONSTRUKCYJNE DACHU
SKALA 1:100

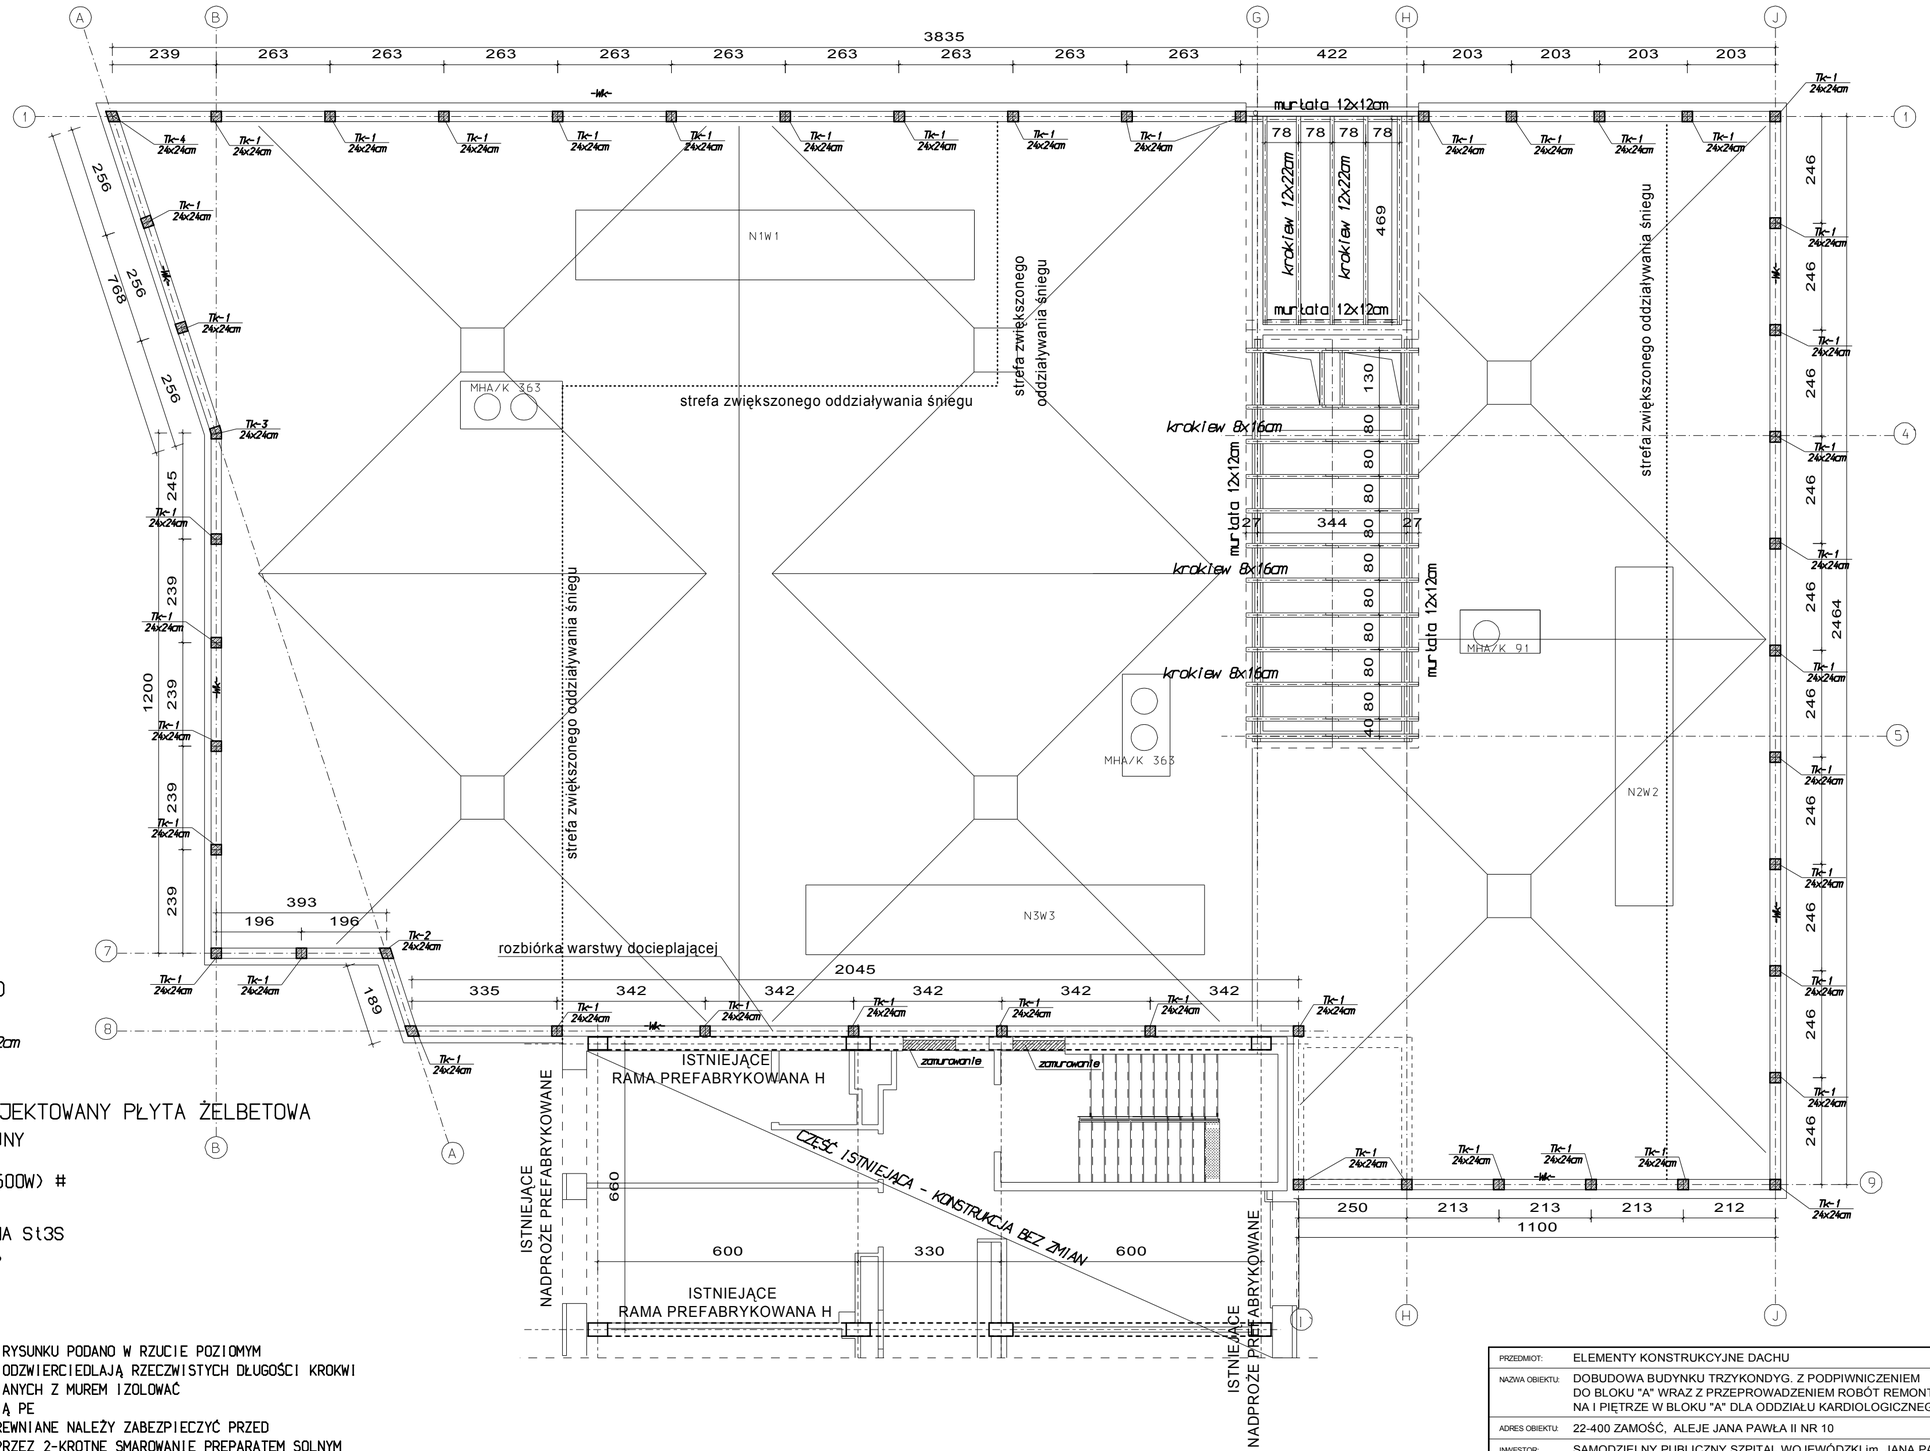

DREWNO kl. C-30
elementy lite

krokiew 8x16cm. 12x22cm
murłata 12x12cm

STROPODACH PROJEKTOWANY PŁYTA ŻELBETOWA

BETON KONSTRUKCYJNY
- KLASY B37
STAL A-III N (RB500W) #
STAL A-0 (St0S)

STAL KONSTRUKCYJNA St3S
ELEKTRODY ER 1.46

UWAGI:
1. WSZYSTKIE WYMIARY NA RYSUNKU PODANO W RZUCIE POZIOMYM POWYŻSZE WYMIARY NIE ODZWIERCIEDLAJĄ RZECZWISTYCH DŁUGOŚCI KROKWI
2. STYK ELEMENTÓW DREWNIANYCH Z MUREM IZOLOWAĆ WARSTWĄ PAPY LUB FOLIĄ PE
3. WSZYSTKIE ELEMENTY DREWNIANE NALEŻY ZABEZPIECZYĆ PRZED KOROZJĄ BIOLOGICZNĄ PRZEZ 2-KROTNE SMAROWANIE PREPARATEM SOLNYM WG WYTYCZNYCH STOSOWANYCH PRZEZ PRODUCENTA

PRZEDMIOT:	ELEMENTY KONSTRUKCYJNE DACHU		ZAMOŚĆ / 06. 2017r
NAZWA OBIEKTU:	DOBUDOWA BUDYNKU TRZYKONDYG. Z PODPIWNICZENIEM DO BLOKU "A" WRAZ Z PRZEPROWADZENIEM ROBÓT REMONT.-BUD. NA I PIĘTRZE W BLOKU "A" DLA ODDZIAŁU KARDIOLOGICZNEGO		NUMER KOLEJNY: K11
ADRES OBIEKTU:	22-400 ZAMOŚĆ, ALEJE JANA PAWŁA II NR 10		SKALA 1:100
INWESTOR:	SAMODZIELNY PUBLICZNY SZPITAL WOJEWÓDZKI im. JANA PAWŁA II		
PROJEKTOWAŁ / KONSTRUKCJA:	mgr inż. TOMASZ NOWIŃSKI	upr. nr LUB/0117/POOK/06	
SPRAWDZIŁ / KONSTRUKCJA:	mgr inż. MICHAŁ CYMIŃSKI	upr. nr LUB/0210/PWOK/09	