
KONSTRUKCJA
PŁYTA FUNDAMENTOWA CZ 1
SKALA 1:50

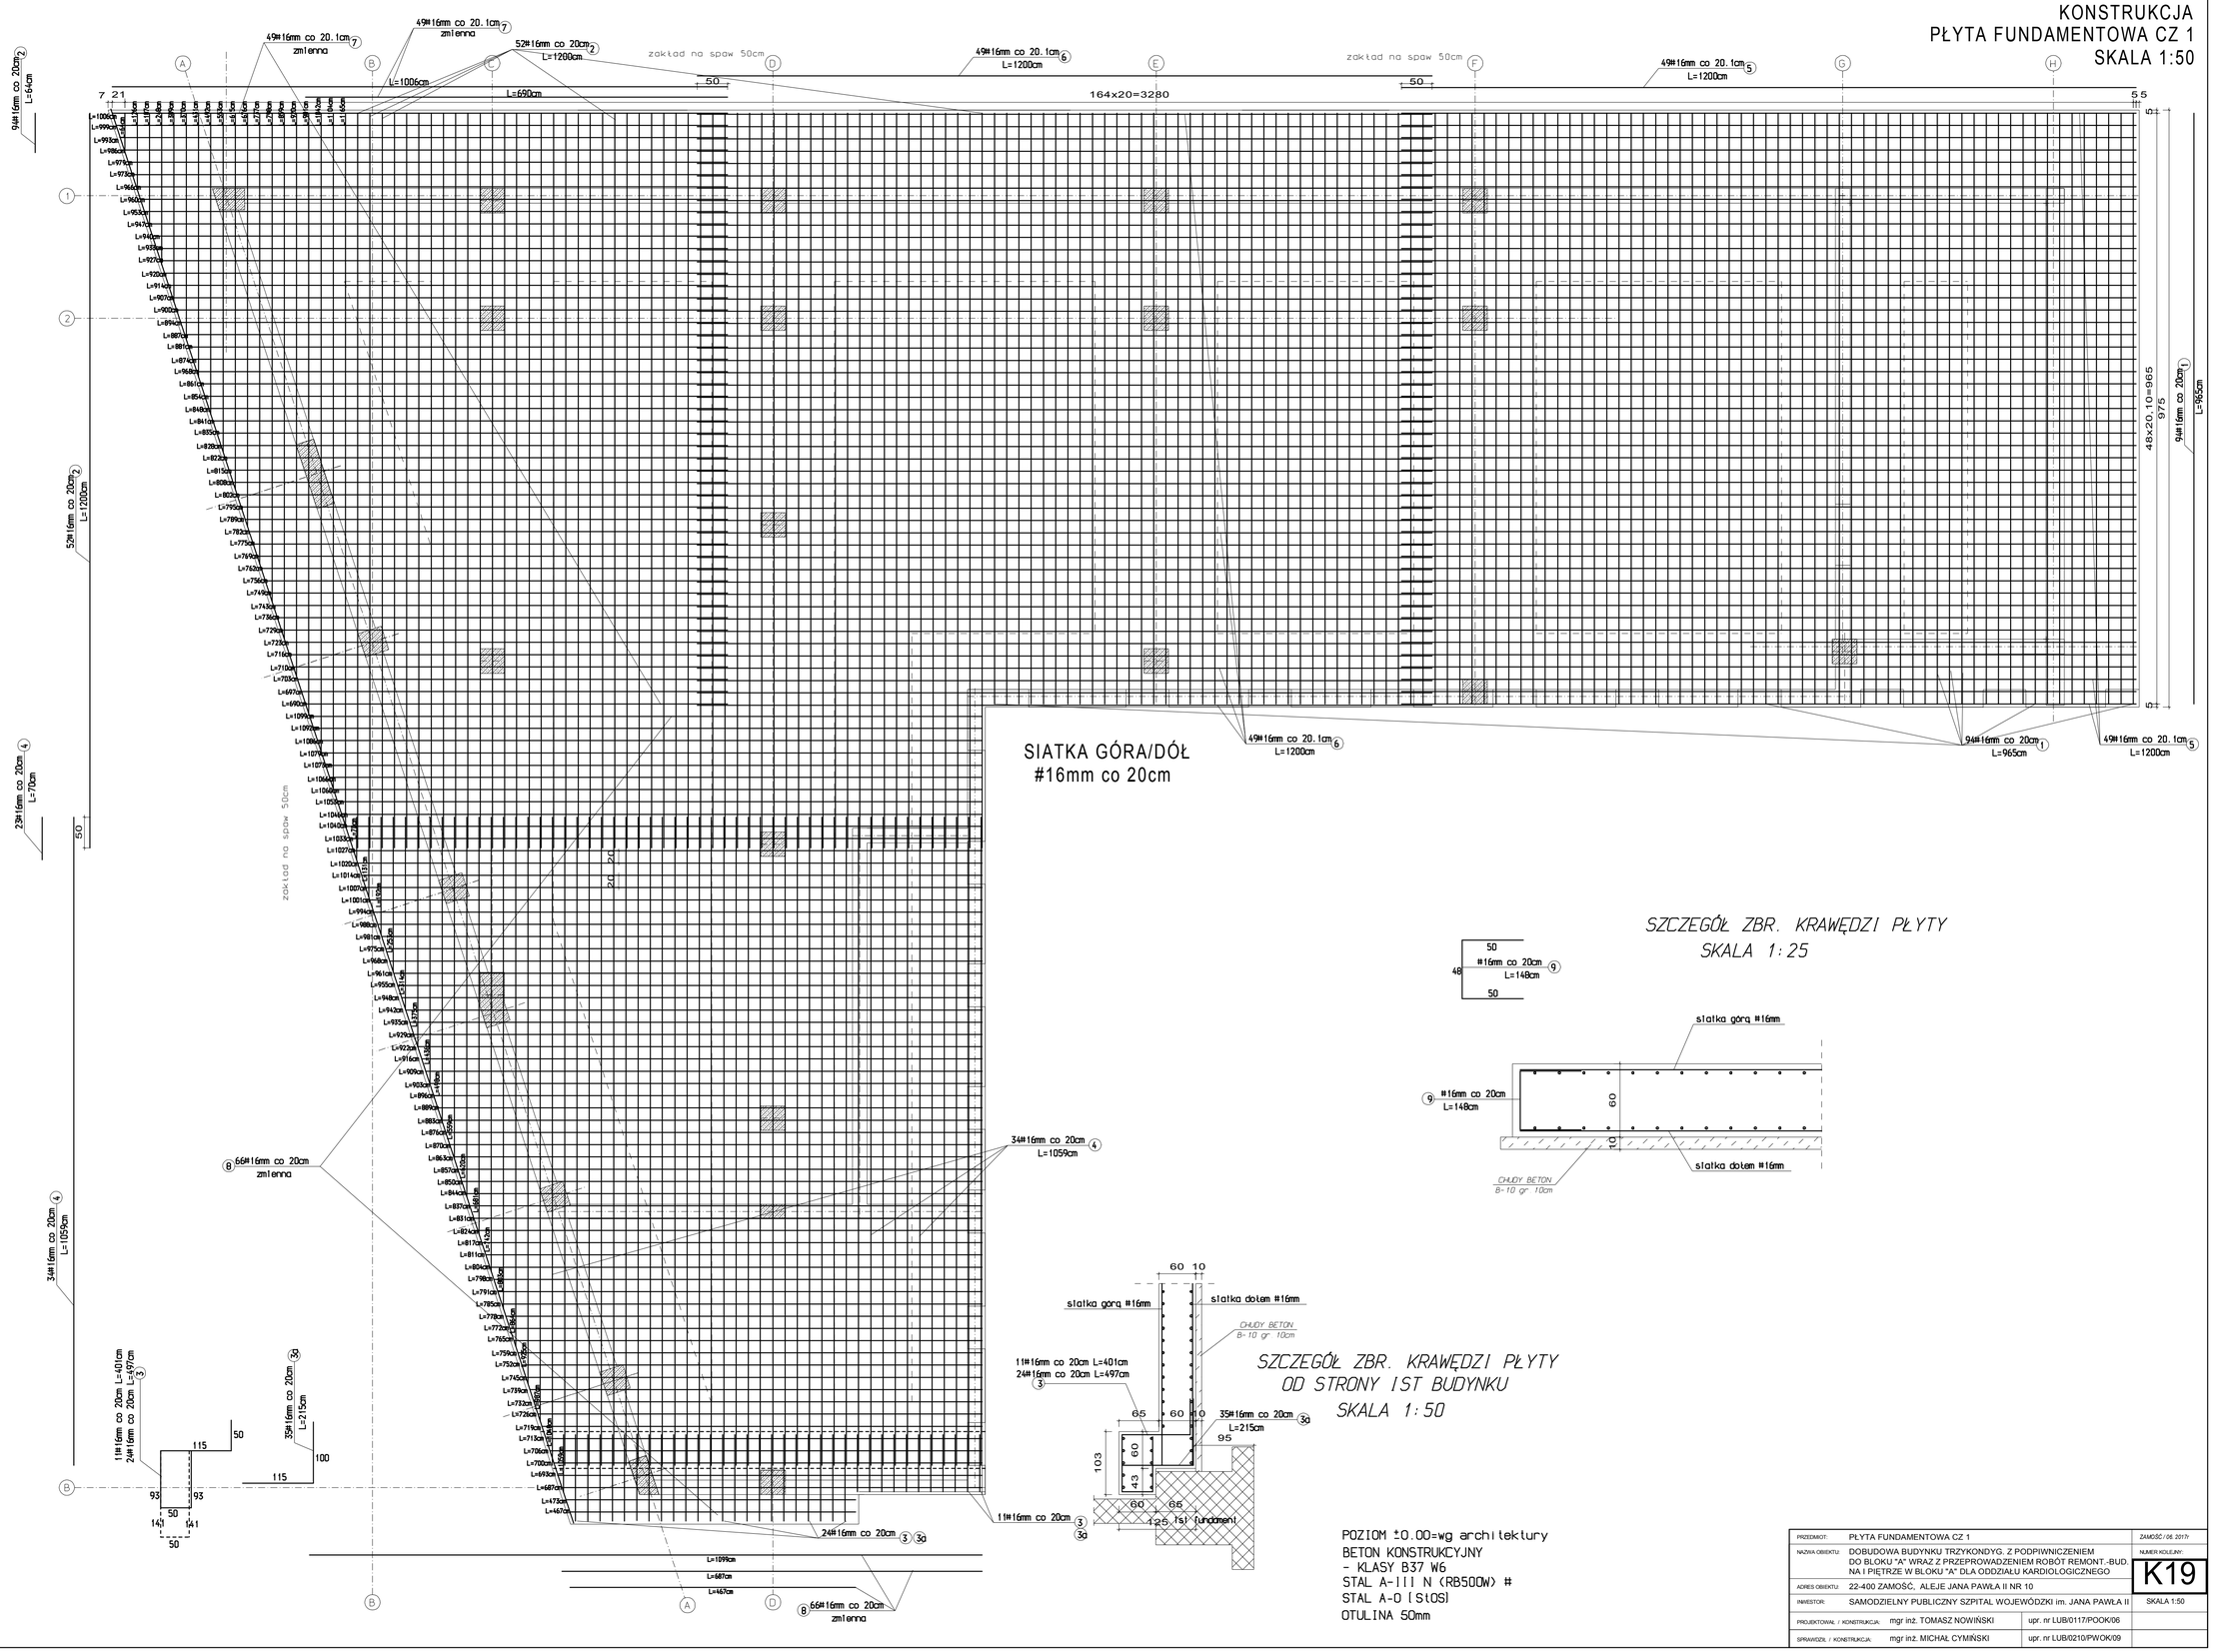

SIATKA GÓRA/DÓŁ
#16mm co 20cm

SZCZEGÓŁ ZBR. KRAWĘDZI PŁYTY
SKALA 1:25

SZCZEGÓŁ ZBR. KRAWĘDZI PŁYTY OD STRONY IST BUDYNKU
SKALA 1:50

POZIOM ±0.00=wg architektury
BETON KONSTRUKCYJNY
- KLASY B37 W6
STAL A-III N (RB500W) #
STAL A-0 (St0S)
OTULINA 50mm

PRZEDMIOT:	PŁYTA FUNDAMENTOWA CZ 1		ZAMOŚĆ / 06 2017r.
NAZWA OBIEKTU:	DOBUDOWA BUDYNKU TRZYKONDYG. Z PODPIWNICZENIEM DO BLOKU "A" WRAZ Z PRZEPROWADZENIEM ROBÓT REMONT.-BUD NA I PIĘTRZE W BLOKU "A" DLA ODDZIAŁU KARDIOLOGICZNEGO		NUMER RZUTU: K19
ADRES OBIEKTU:	22-400 ZAMOŚĆ, ALEJE JANA PAWŁA II NR 10		SKALA 1:50
INWESTOR:	SAMODZIELNY PUBLICZNY SZPITAL WOJEWÓDZKI im. JANA PAWŁA II		
PROJEKTOWAŁ / KONSTRUKCJA:	mgr inż. TOMASZ NOWIŃSKI	upr. nr LUB/0117/POOK/06	
SPRAWDZIŁ / KONSTRUKCJA:	mgr inż. MICHAŁ CYMIŃSKI	upr. nr LUB/0210/PWOK/09	