


KONSTRUKCJA
ŻEBRA CZ 1
SKALA 1:100

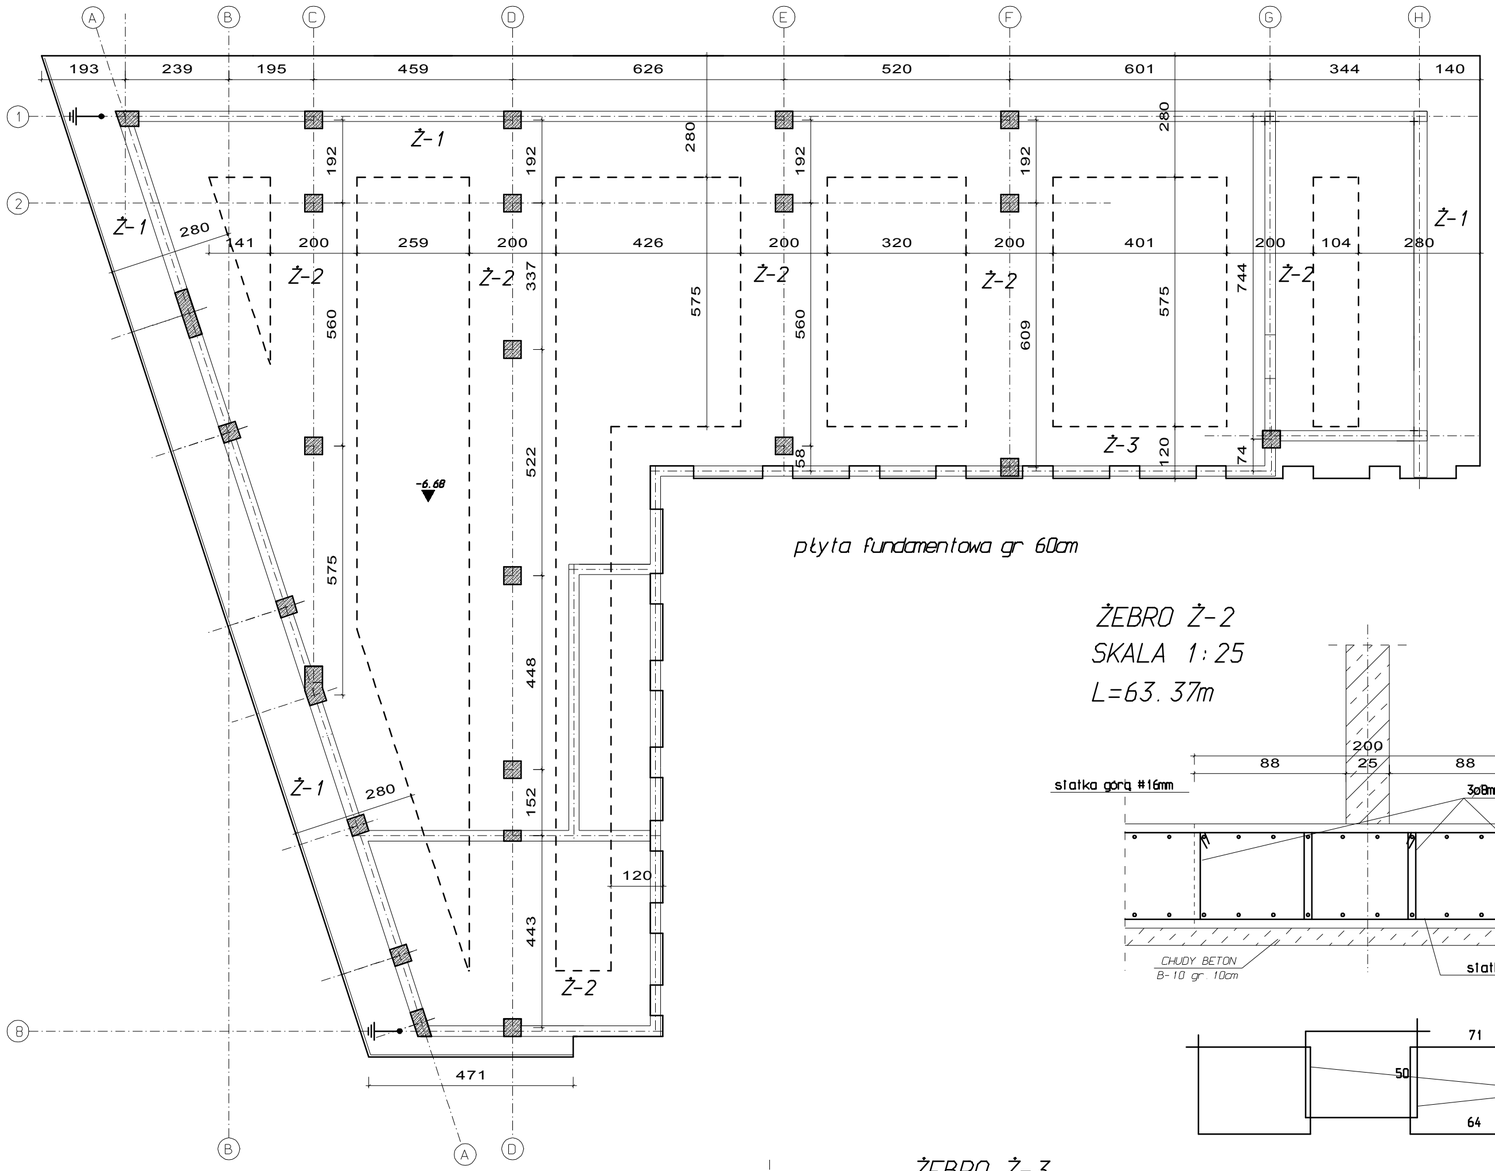


ŻEBRO Ż-1
SKALA 1:25
L=64.55m

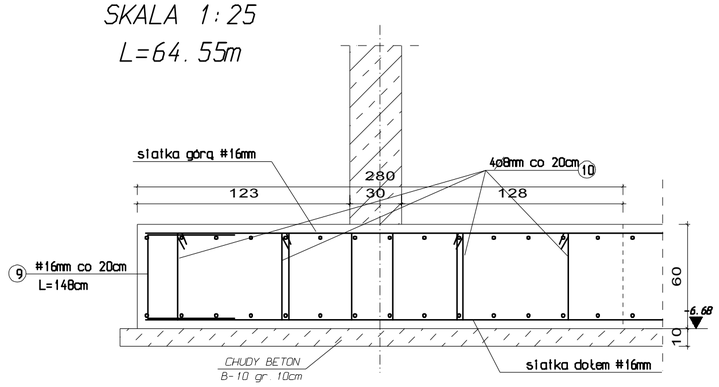


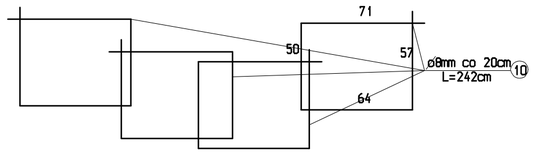

ŻEBRO Ż-2
SKALA 1:25
L=63.37m

ŻEBRO Ż-3
SKALA 1:25
L=33.3m

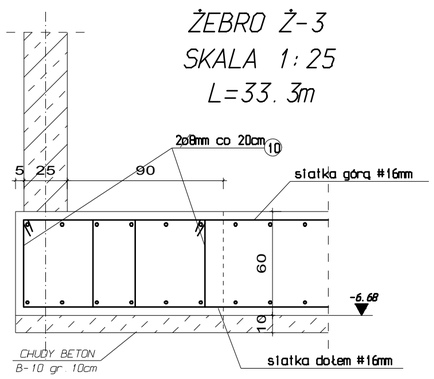

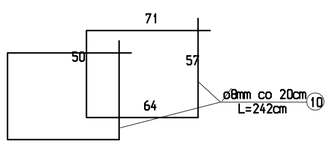

POZIOM ±0.00=wg architektury
BETON KONSTRUKCYJNY
- KLASY B37 W6
STAL A-III N (RB500W) #
STAL A-0 (St0S)
OTULINA 50mm

PRZEDMIOT:	ŻEBRA CZ 1		ZAMOŚĆ / 06. 2017r
NAZWA OBIEKTU:	DOBUDOWA BUDYNKU TRZYKONDYG. Z PODPIWNICZENIEM DO BLOKU "A" WRAZ Z PRZEPROWADZENIEM ROBÓT REMONT.-BUD. NA I PIĘTRZE W BLOKU "A" DLA ODDZIAŁU KARDIOLOGICZNEGO		NUMER KOLEJNY: K21
ADRES OBIEKTU:	22-400 ZAMOŚĆ, ALEJE JANA PAWŁA II NR 10		SKALA 1:100
INWESTOR:	SAMODZIELNY PUBLICZNY SZPITAL WOJEWÓDZKI im. JANA PAWŁA II		
PROJEKTOWAŁ / KONSTRUKCJA:	mgr inż. TOMASZ NOWIŃSKI	upr. nr LUB/0117/POOK/06	
SPRAWDZIŁ / KONSTRUKCJA:	mgr inż. MICHAŁ CYMIŃSKI	upr. nr LUB/0210/PWOK/09	