
KONSTRUKCJA
ŚCIANA PIWNICY
SKALA 1:25

ŚCIANA "E"
L=41.10m

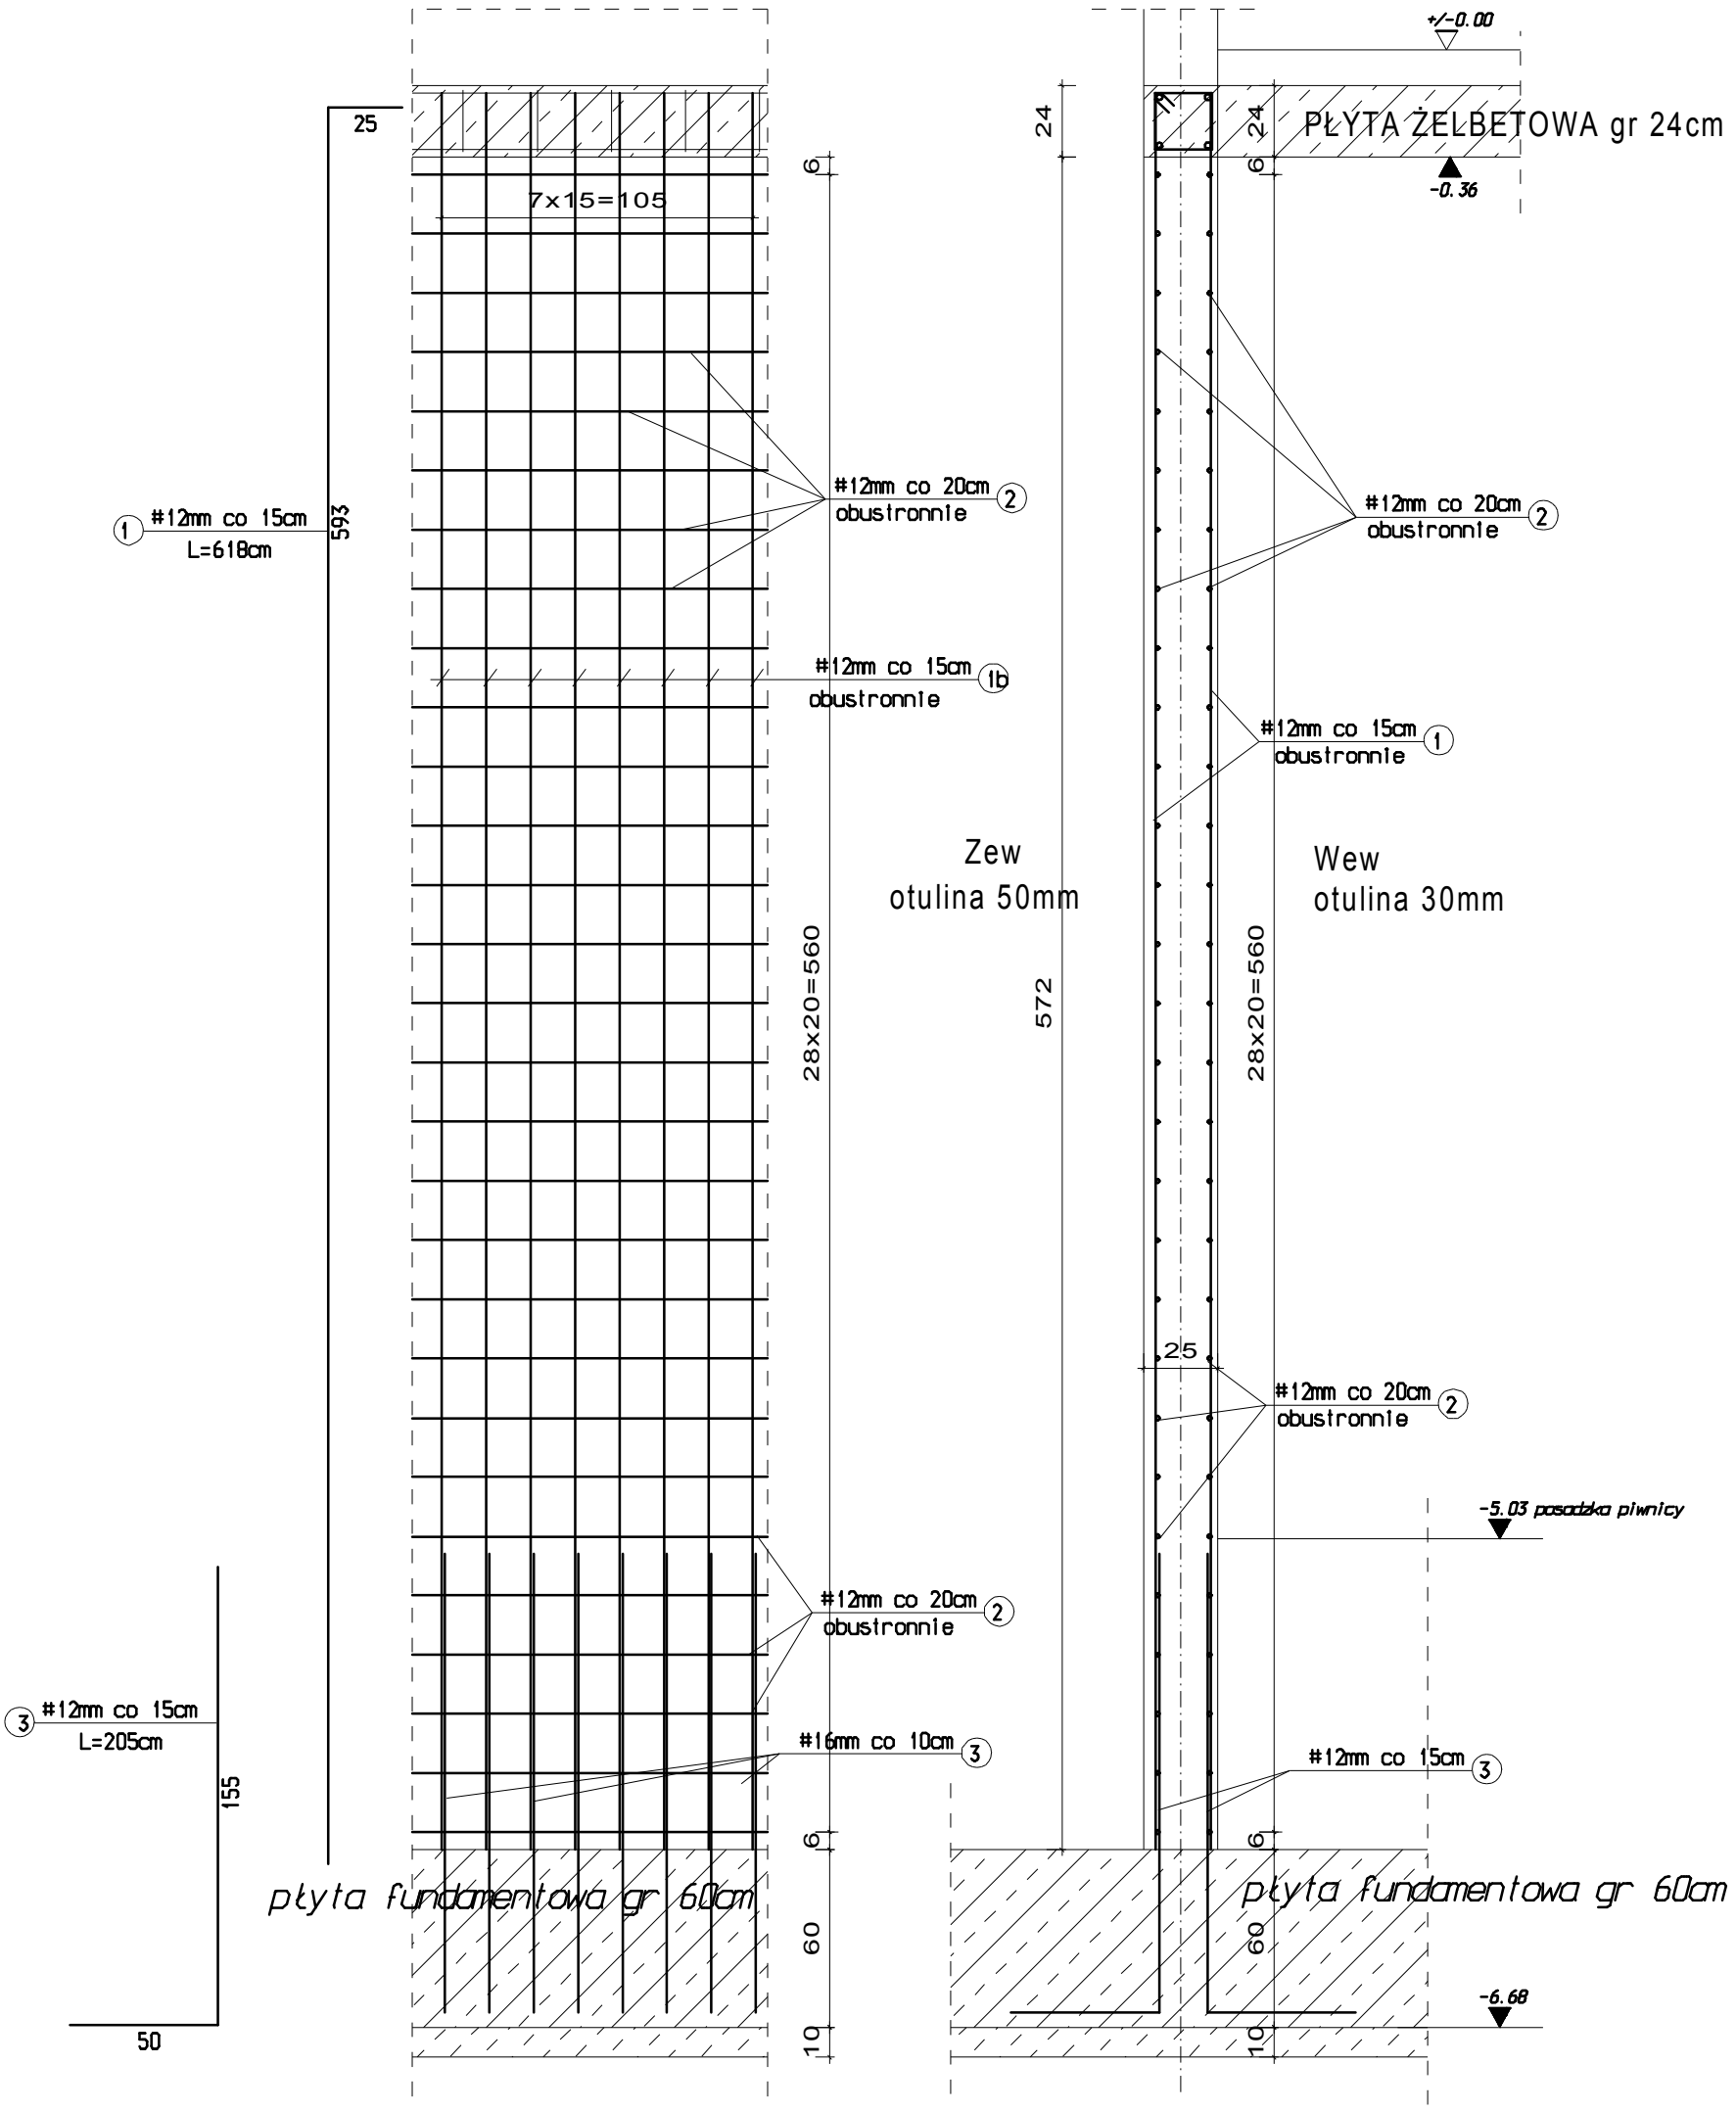

POZIOM ±0.00=wg architektury
BETON KONSTRUKCYJNY
- KLASY B37 W6
STAL A-III N (RB500W) #
STAL A-0 (St0S)
OTULINA zew. 50mm/ wew. 30mm

PRZEDMIOT:	ŚCIANA PIWNICY		ZAMOŚĆ / 06. 2017r
NAZWA OBIEKTU:	DOBUDOWA BUDYNKU TRZYKONDYG. Z PODPIWNICZENIEM DO BLOKU "A" WRAZ Z PRZEPROWADZENIEM ROBÓT REMONT.-BUD. NA I PIĘTRZE W BLOKU "A" DLA ODDZIAŁU KARDIOLOGICZNEGO		NUMER KOLEJNY: K31
ADRES OBIEKTU:	22-400 ZAMOŚĆ, ALEJE JANA PAWŁA II NR 10		
INWESTOR:	SAMODZIELNY PUBLICZNY SZPITAL WOJEWÓDZKI im. JANA PAWŁA II		SKALA 1:25
PROJEKTOWAŁ / KONSTRUKCJA:	mgr inż. TOMASZ NOWIŃSKI	upr. nr LUB/0117/POOK/06	
SPRAWDZIŁ / KONSTRUKCJA:	mgr inż. MICHAŁ CYMIŃSKI	upr. nr LUB/0210/PWOK/09	