



# KONSTRUKCJA
# PODCIĄG P-0.F
# SKALA 1:25

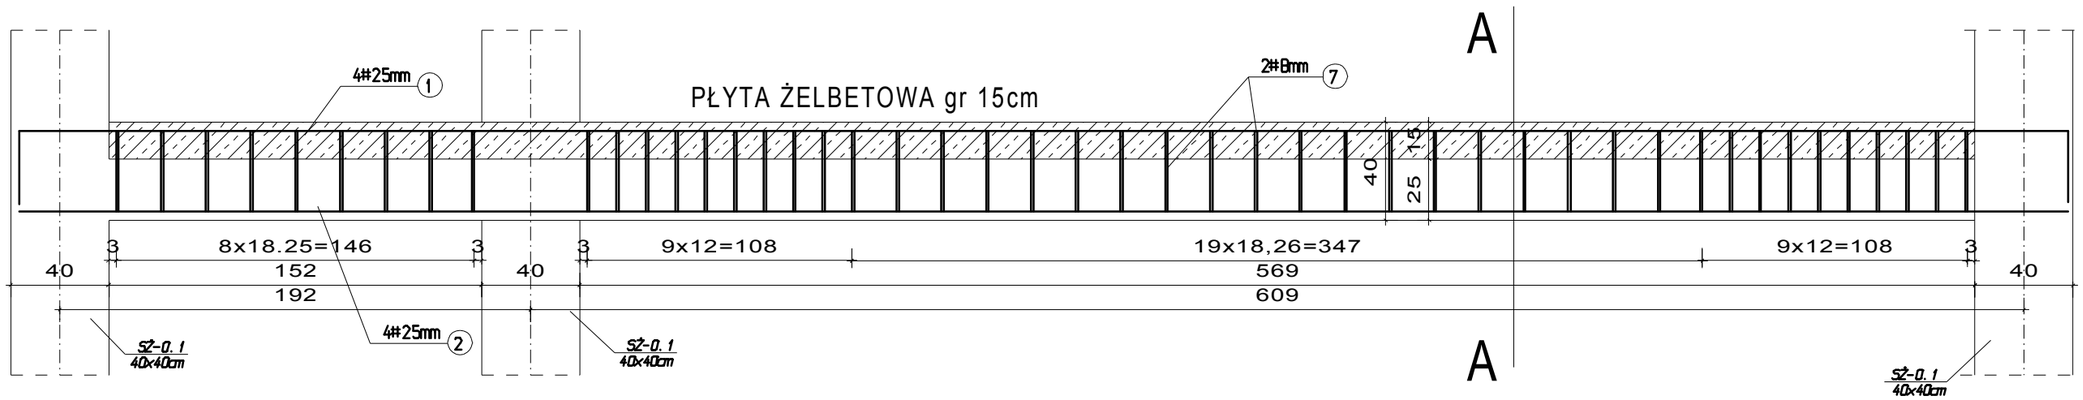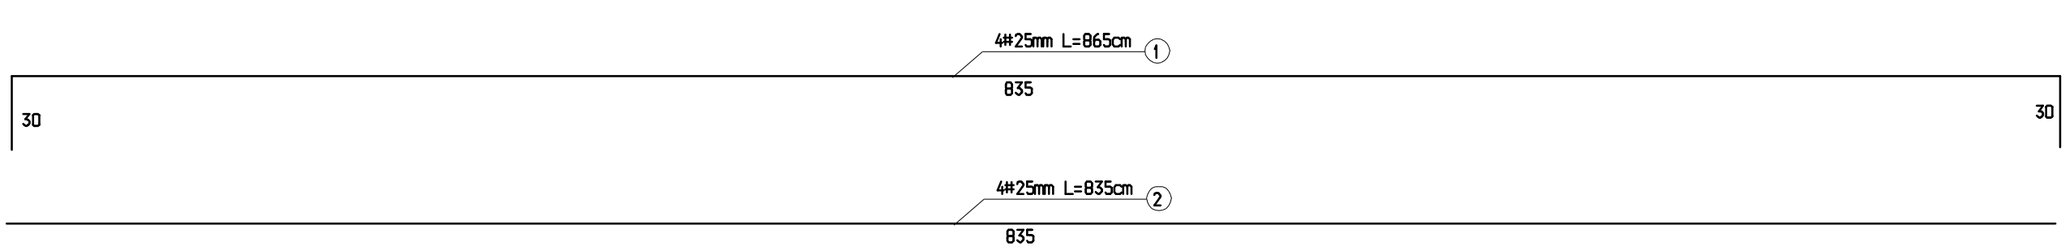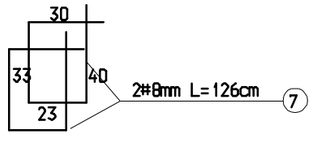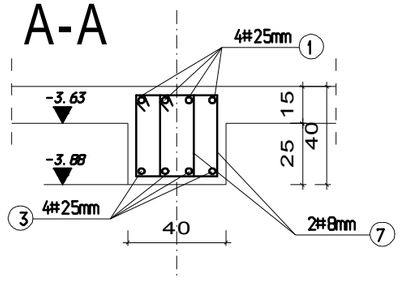


POZIOM ±0.00=wg architektury
BETON KONSTRUKCYJNY
- KLASY B37
STAL A-III N (RB500W) #
STAL A-0 (St0S)
OTULINA 35mm

| | | | |
|---|---|---|---|
| PRZEDMIOT: | PODCIĄG P-1.F | | ZAMOŚĆ / 06. 2017r |
| NAZWA OBIEKTU: | DOBUDOWA BUDYNKU TRZYKONDYG. Z PODPIWNICZENIEM DO BLOKU "A" WRAZ Z PRZEPROWADZENIEM ROBÓT REMONT.-BUD. NA I PIĘTRZE W BLOKU "A" DLA ODDZIAŁU KARDIOLOGICZNEGO | | NUMER KOLEJNY: K36 |
| ADRES OBIEKTU: | 22-400 ZAMOŚĆ, ALEJE JANA PAWŁA II NR 10 | | |
| INWESTOR: | SAMODZIELNY PUBLICZNY SZPITAL WOJEWÓDZKI im. JANA PAWŁA II | | SKALA 1:25 |
| PROJEKTOWAŁ / KONSTRUKCJA: | mgr inż. TOMASZ NOWIŃSKI | upr. nr LUB/0117/POOK/06 | |
| SPRAWDZIŁ / KONSTRUKCJA: | mgr inż. MICHAŁ CYMIŃSKI | upr. nr LUB/0210/PWOK/09 | |